HJALLAHRAUN 13 HAF.

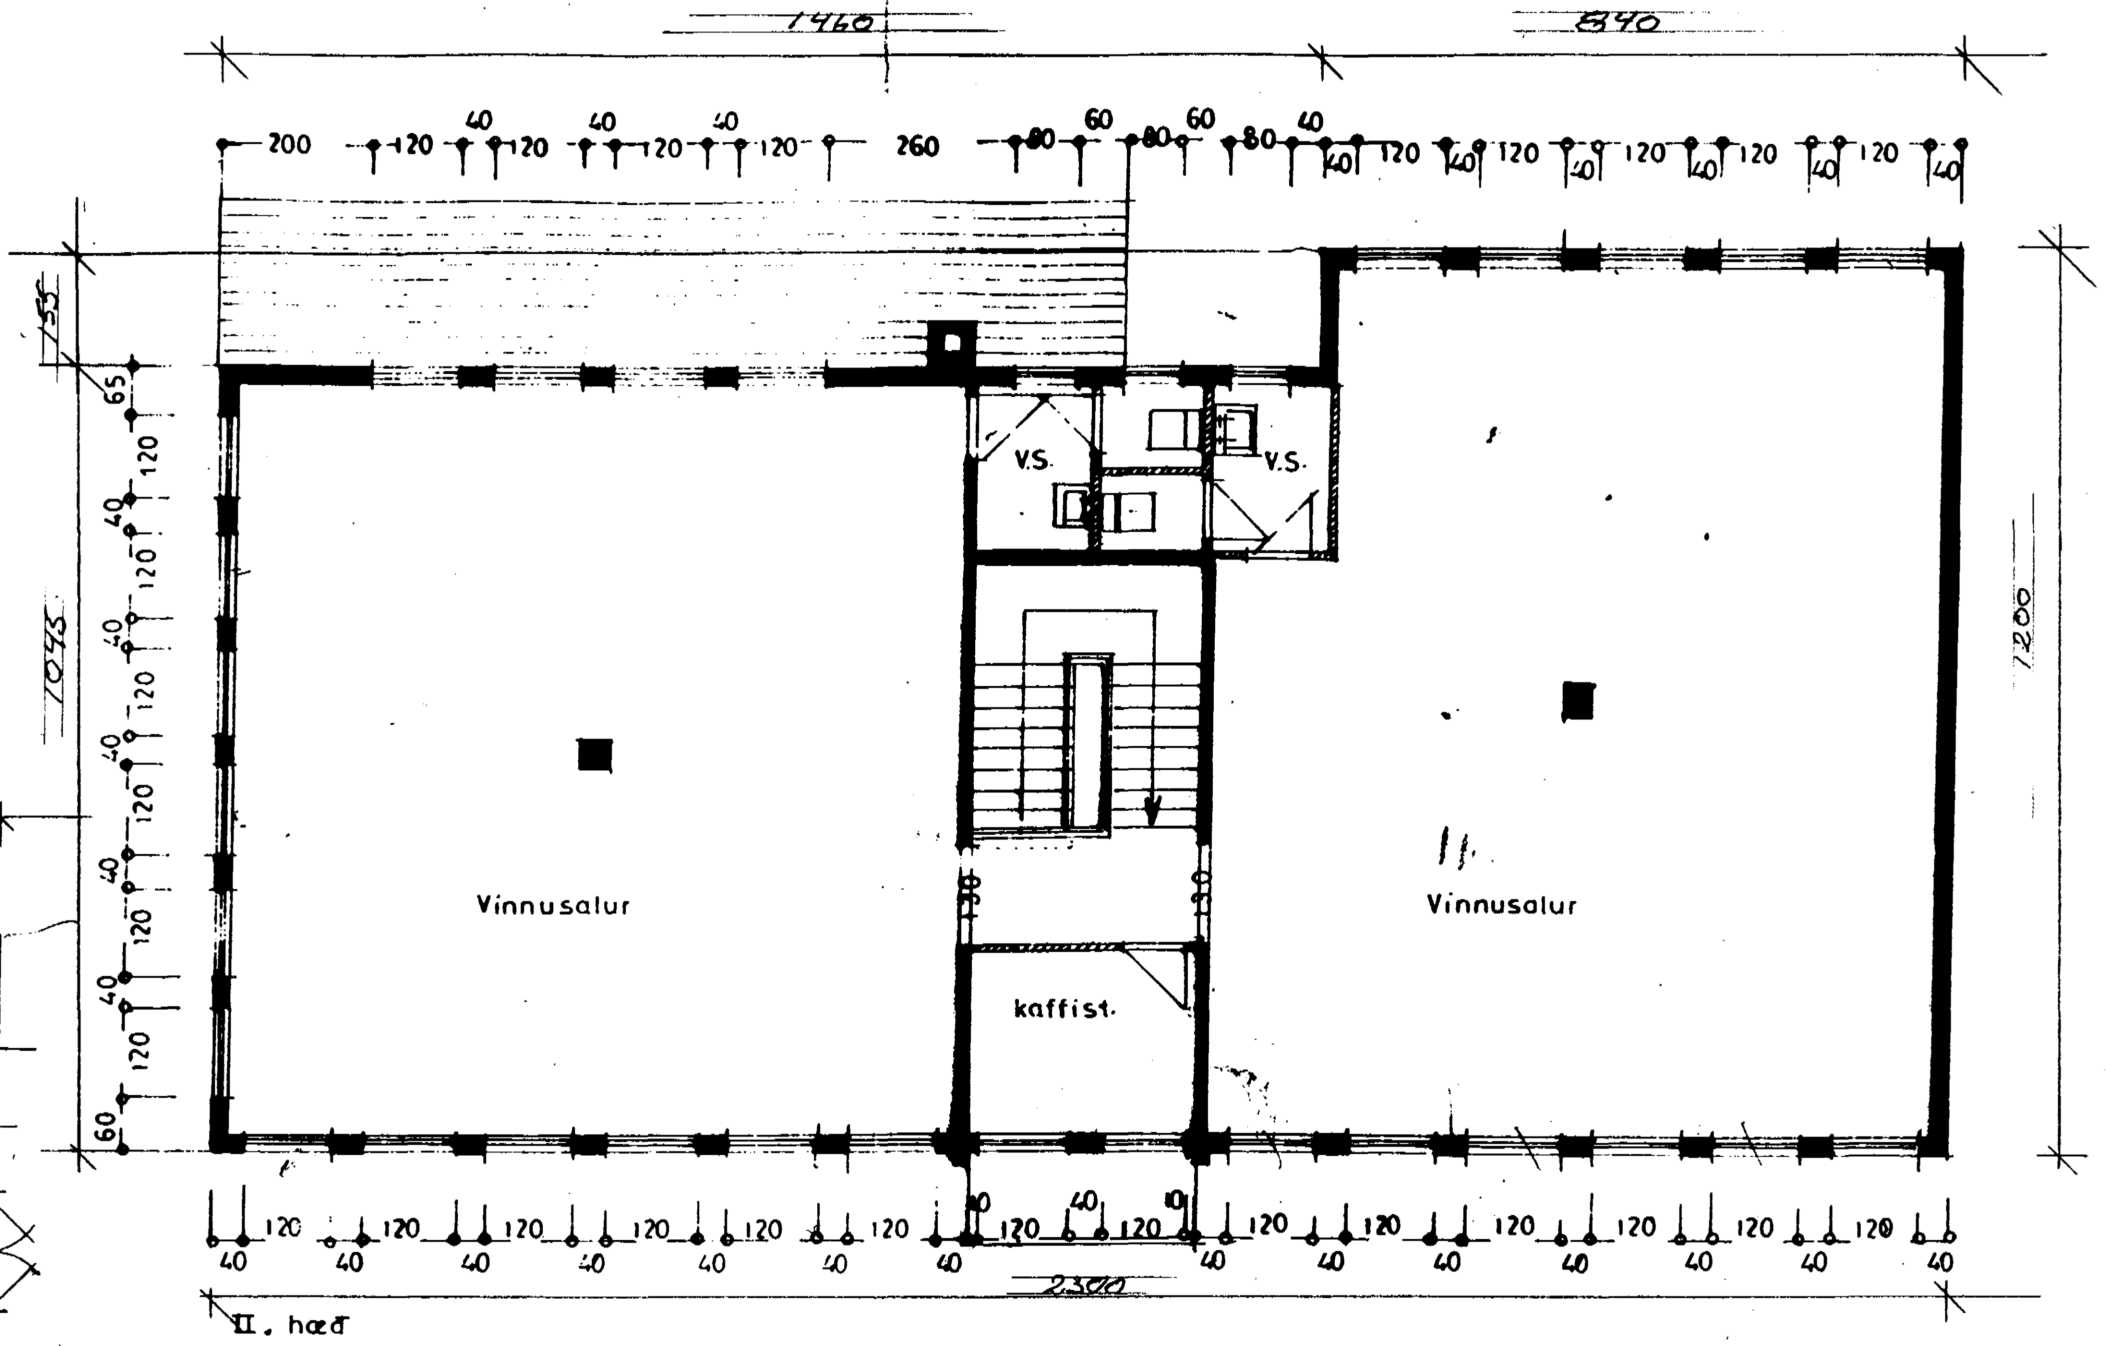

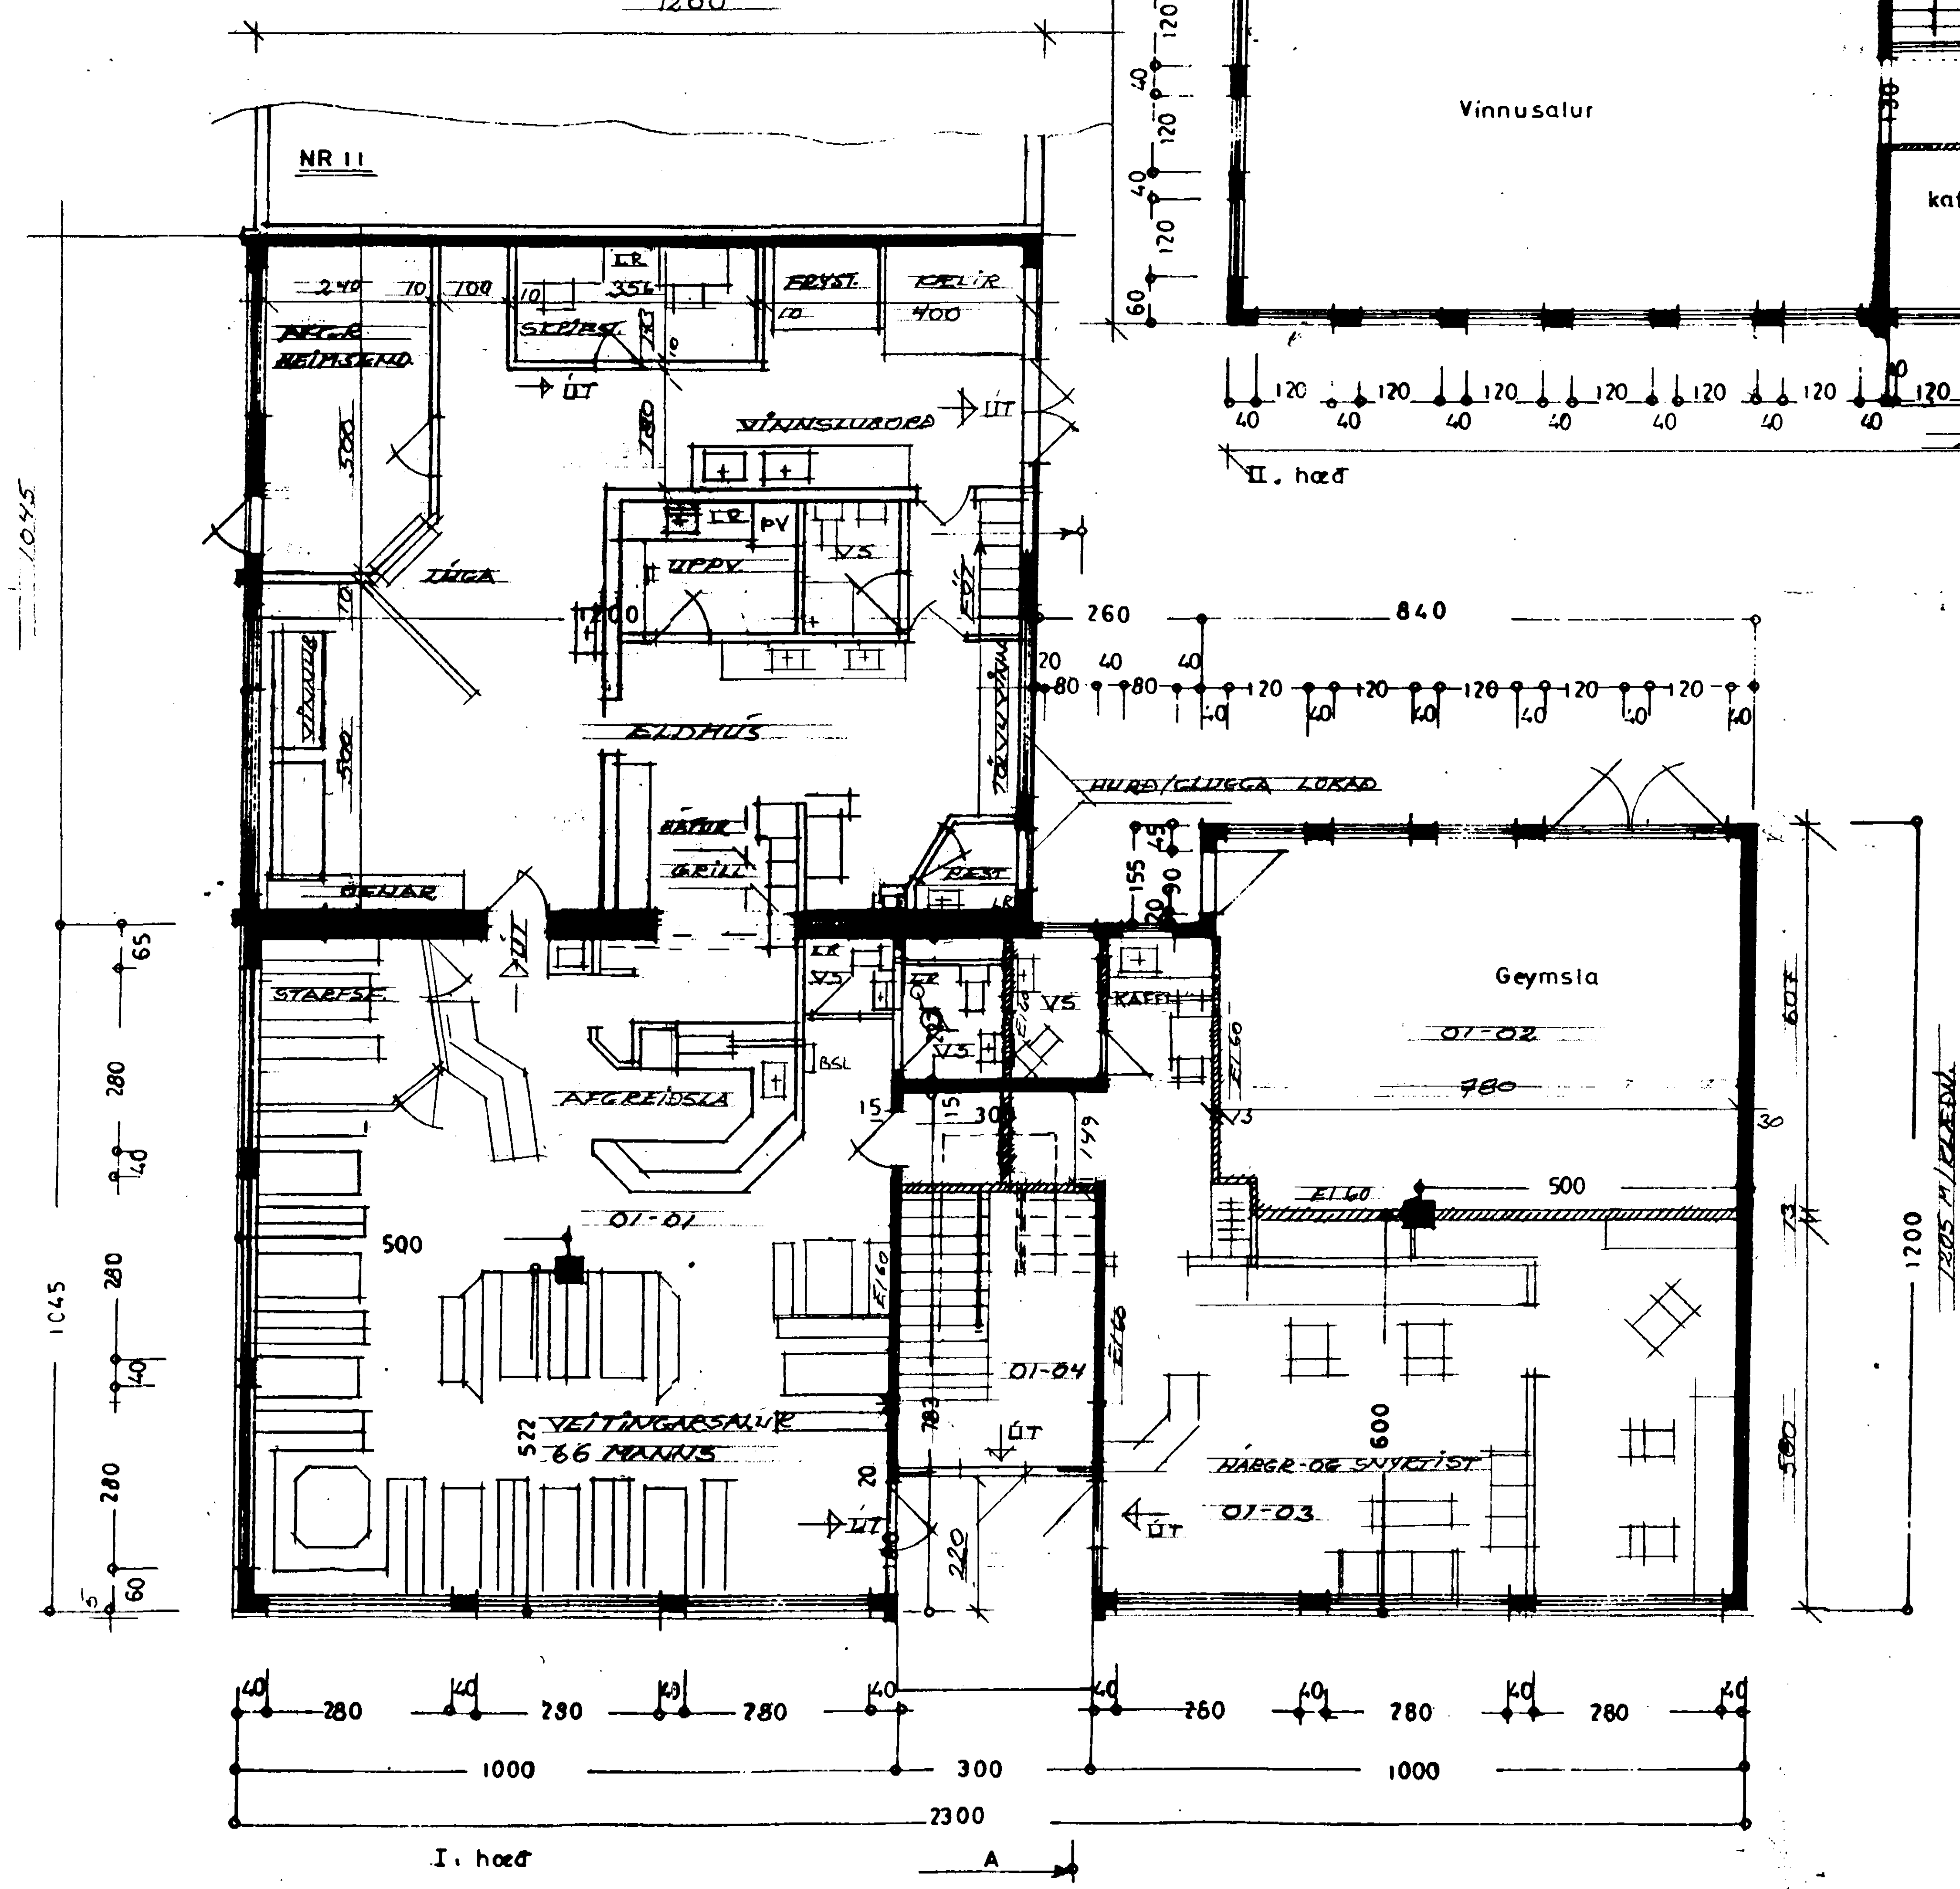

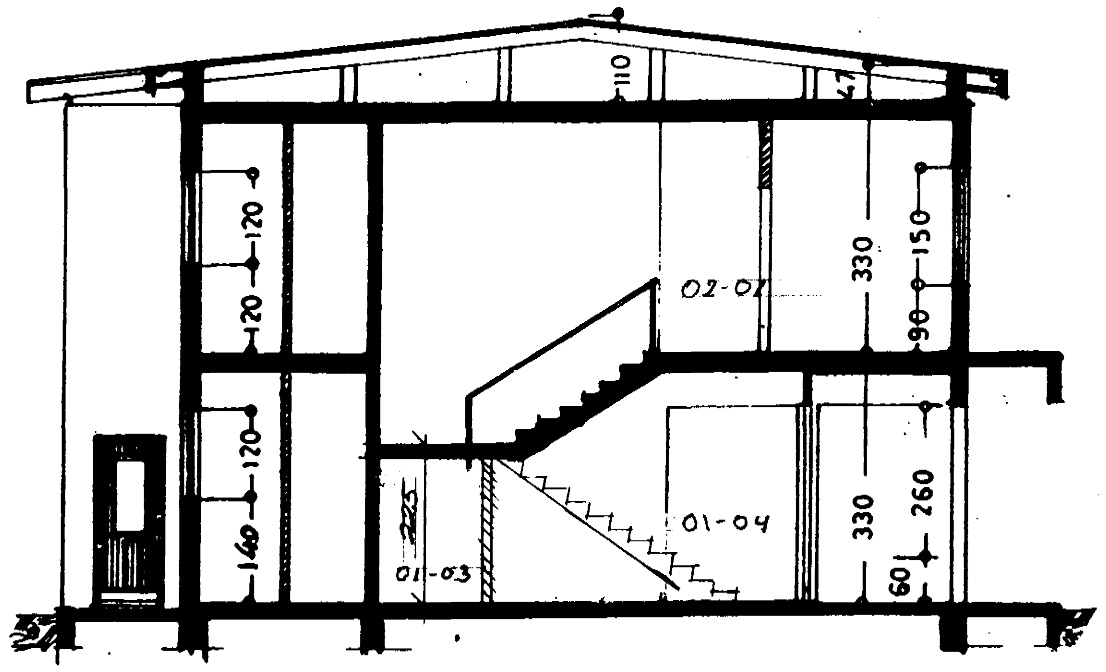

Sambykkt þann
10 AUG. 2001
Byggingafulltrúinn í Hafnarfirði
F.h. Kristján Þórarinsson

HEILBRIGÐISEFTIRLIT HAFNARFJARÐAR- OG KÓPAVOGSSVÆÐIS

SKÝRINGAR SJÁ BLAÐ 101

HJALLAHRAUN 13 HAF.	102
EFNI GRUNNMYNDIR OG SNIÐ	MÆL 1:100
	DAGS. 31.07.01
ERLENDUR Á HJÁLMARSSON KLEBERGI 6 S 5553860	
KT 100355 5239	