
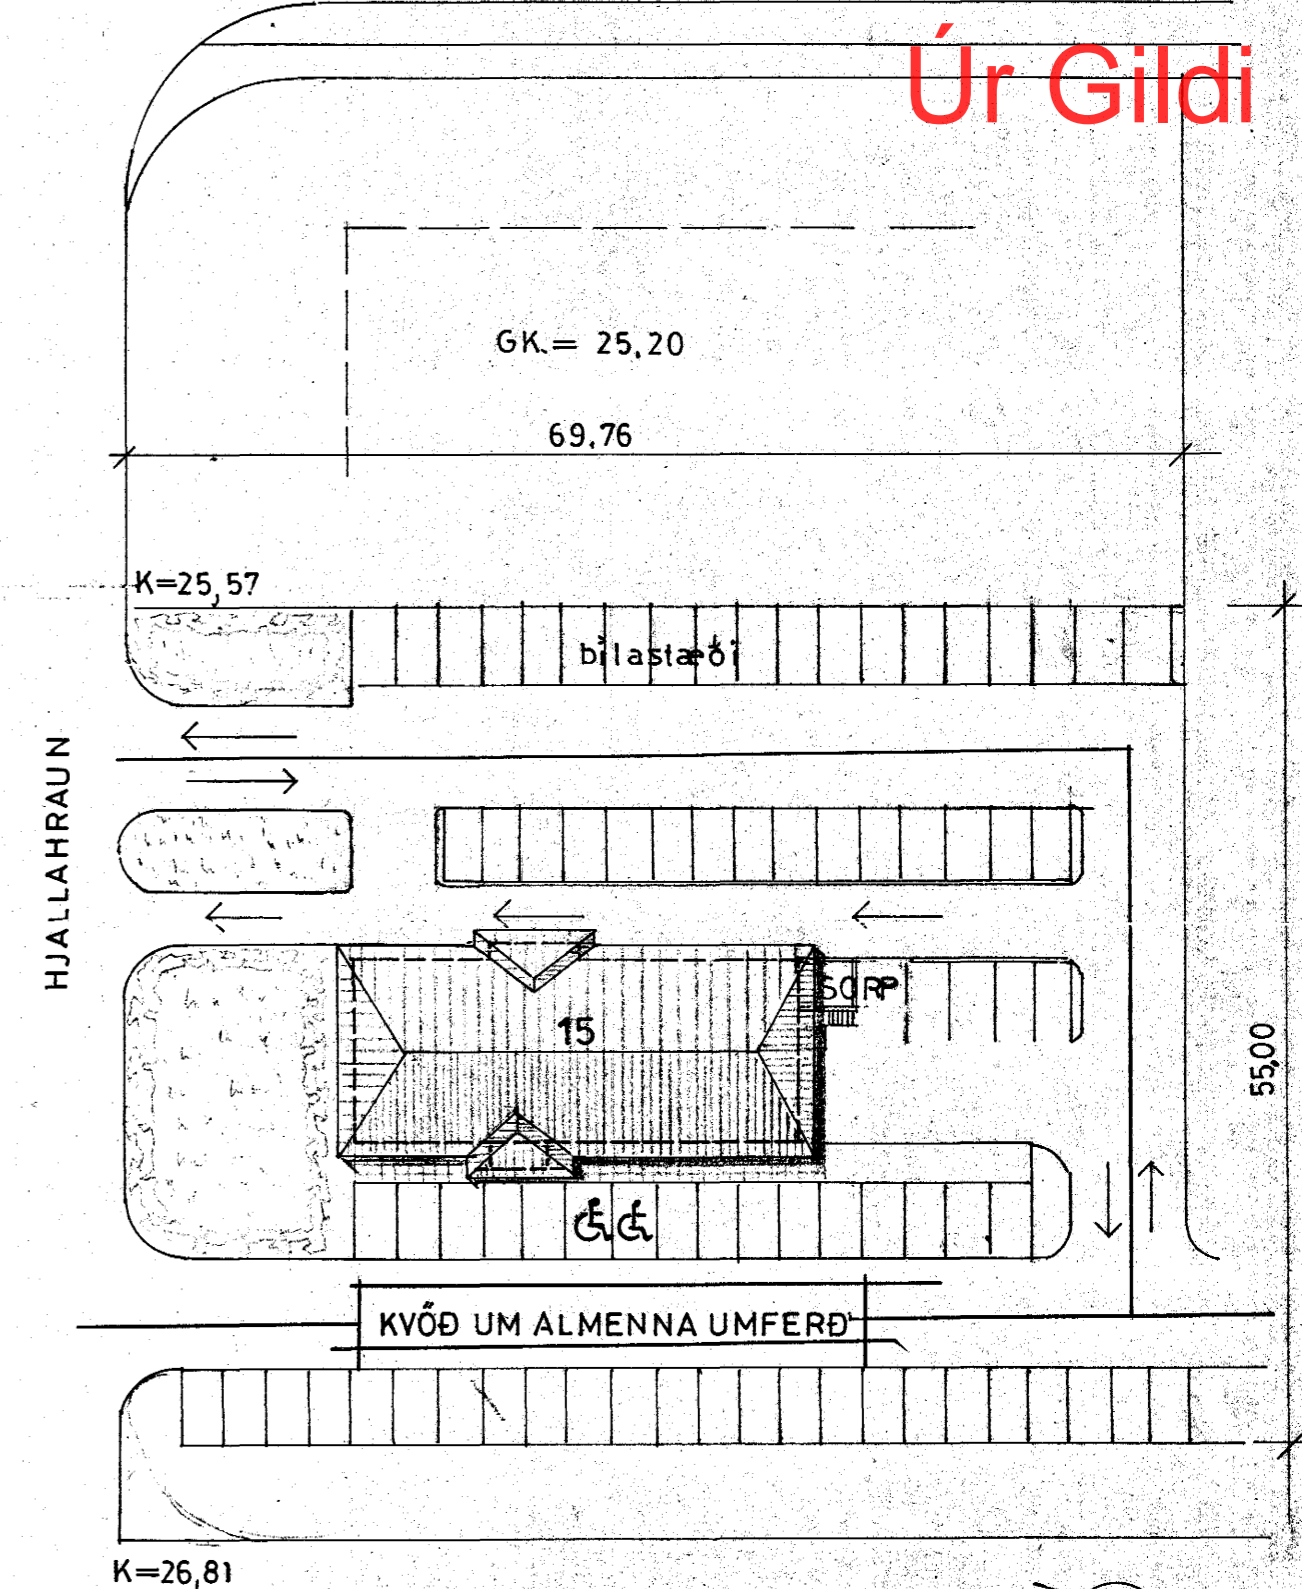


Samþykkt á fundi bygginga-
nefndar þ. 20/4 1983
BYGGINGAVALTRUINN
Í HAFNARFIRÐI

Áskilið er samþykki
Heilbrigðisráðs Hafnarfirðar

Áskilið er samþykki
Brunamálastofnunar ríkisins

Úr Gildi

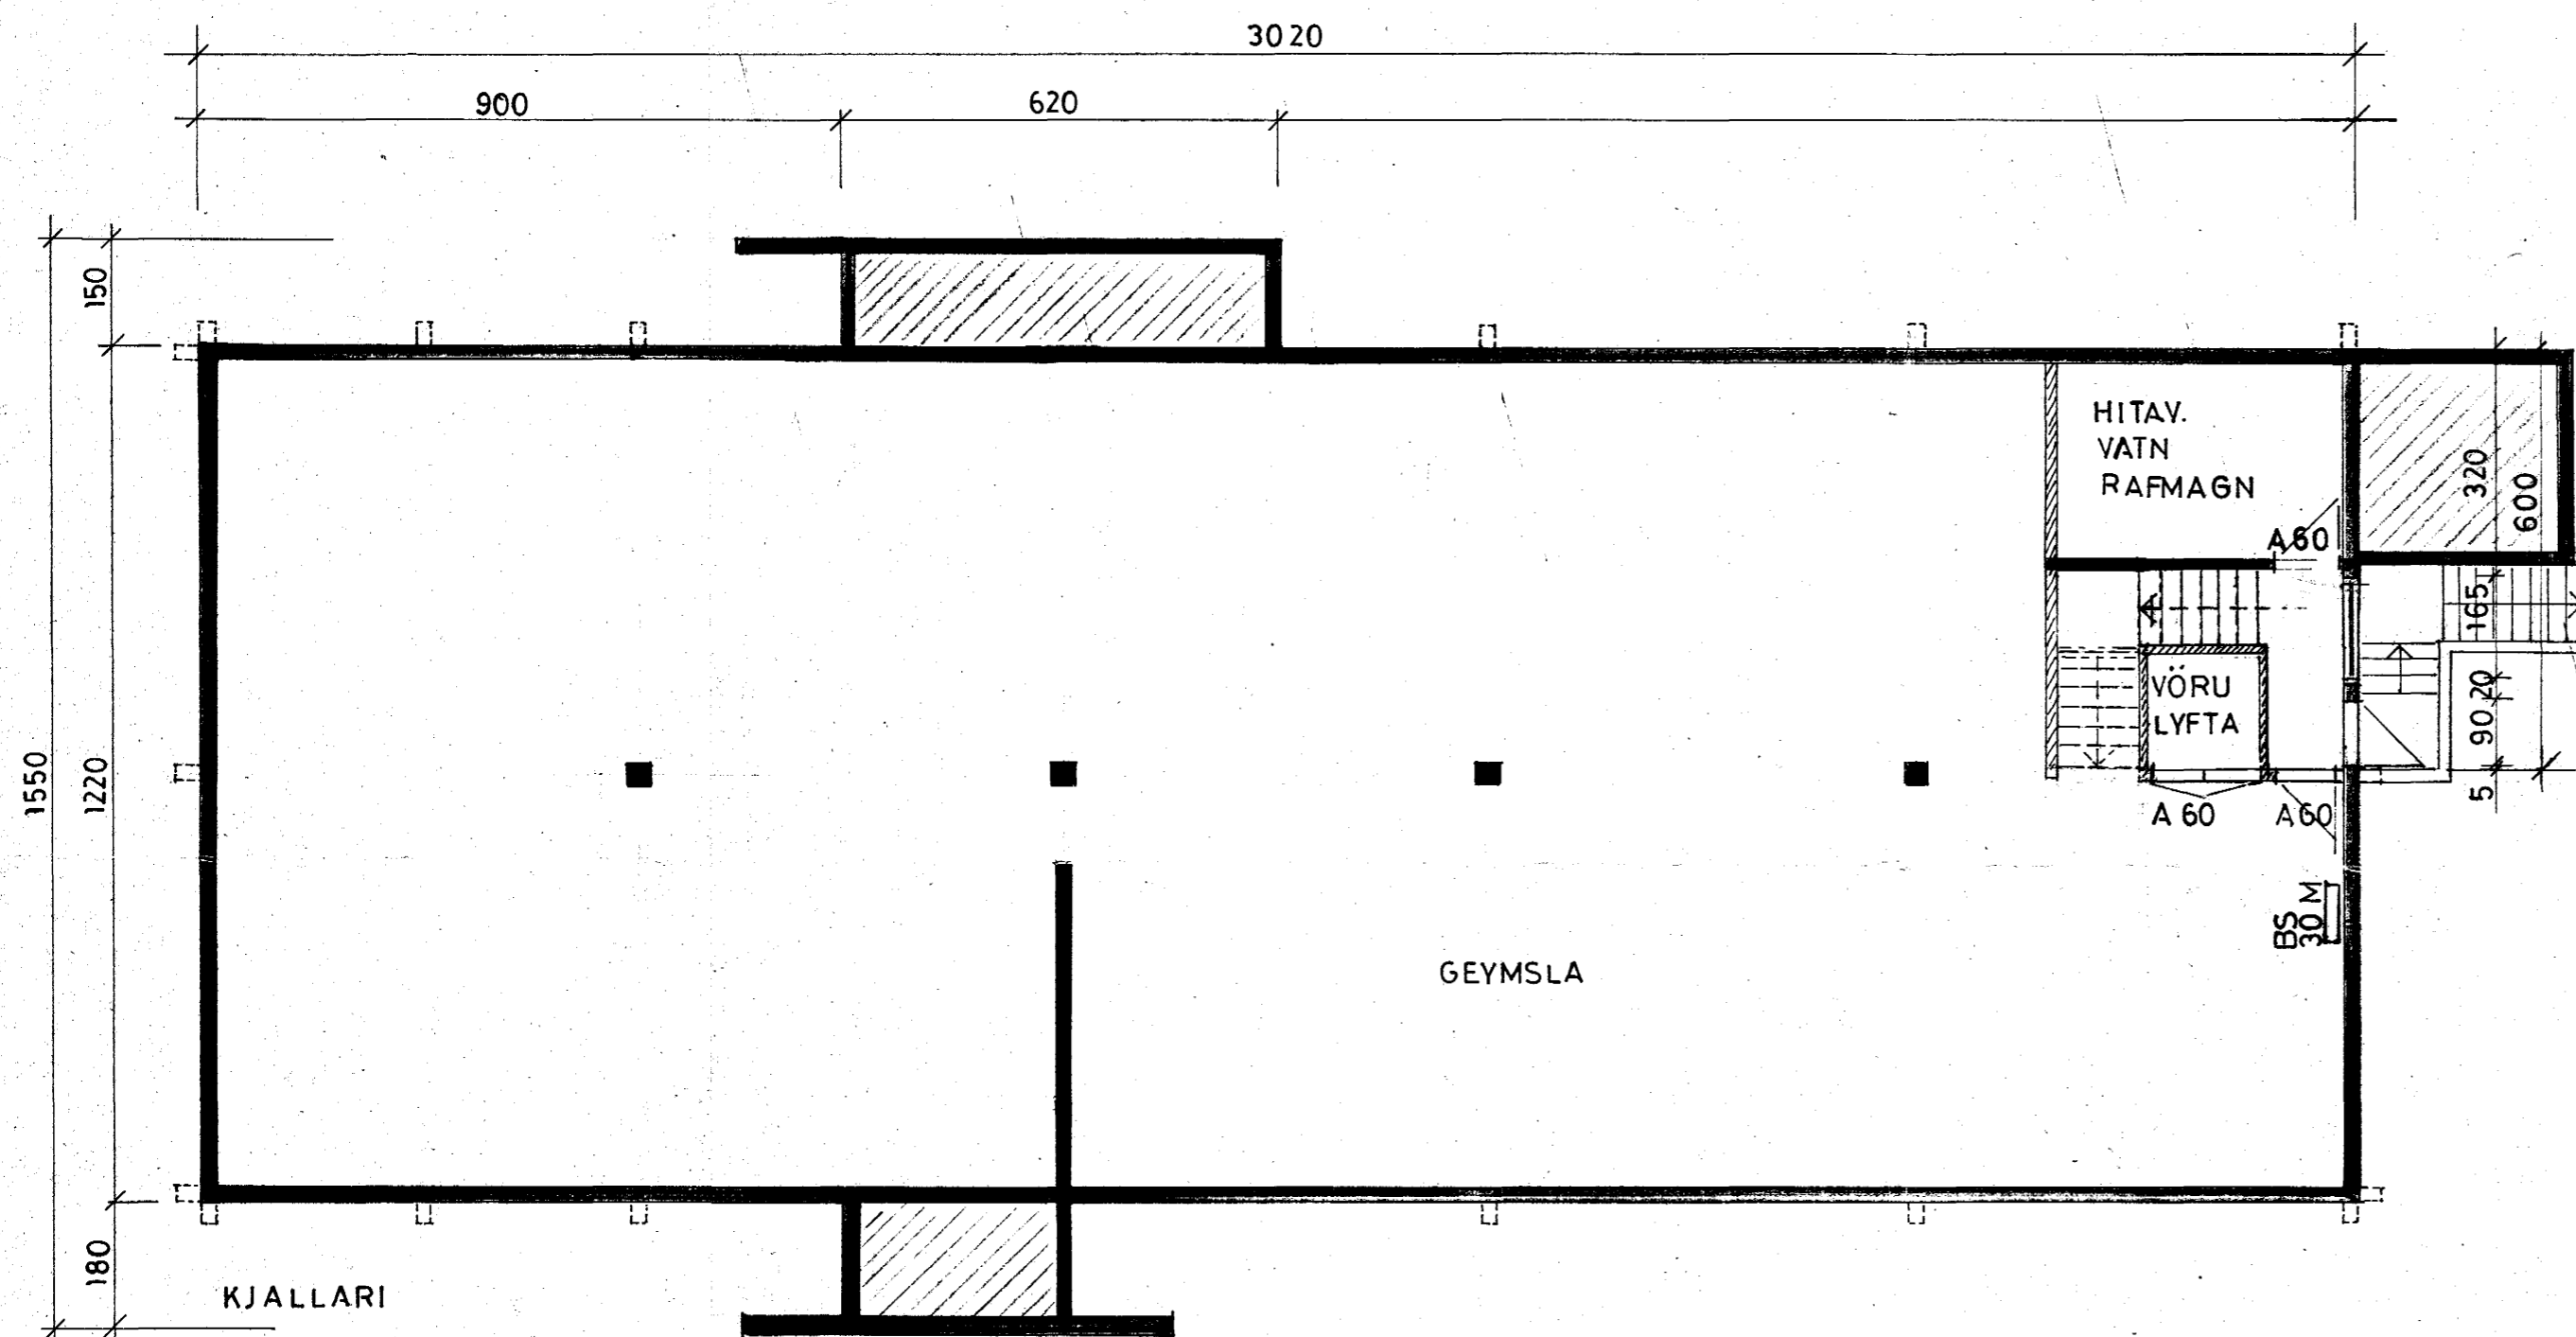

REYKJANESBRAUT

AFSTÖÐUMYND Mkv. 1:500.

3750-0150-01

2

		HJALLAHRÁUN nr 15. Hafnarfirði. VEITINGASTAÐUR GRUNNMÝND AF KJALLARA OG AFSTÖÐUMYND.	
BR.	DAGS.	BREYTING	
TÆKNIÞJÓNUSTAN SF. LÁGMÚLA 5 - 105 REYKJAVÍK - SÍMI 83844		HANNAÐ	KVARÐI 1:100, 1:500
Ólafur P. Pálsson, Einar Hauksson		TEIKNAD S. O. S. N.	DAGS. 30, 3, 1983
		VFIRFARÐ	NR. BL. AF.