


Samþykkt á fundi bygginga-  
nefndar þ. 20/4/1983  
BYGGINGAFULLTRÚÐIN  
Í HAFNARFIRÐI  
*S. Sigurðsson*


Áskilið er samþykki  
Brunamálastofnunar ríkisins

Áskilið er samþykki  
heilbrigðisráðs Hafnarfjarðar

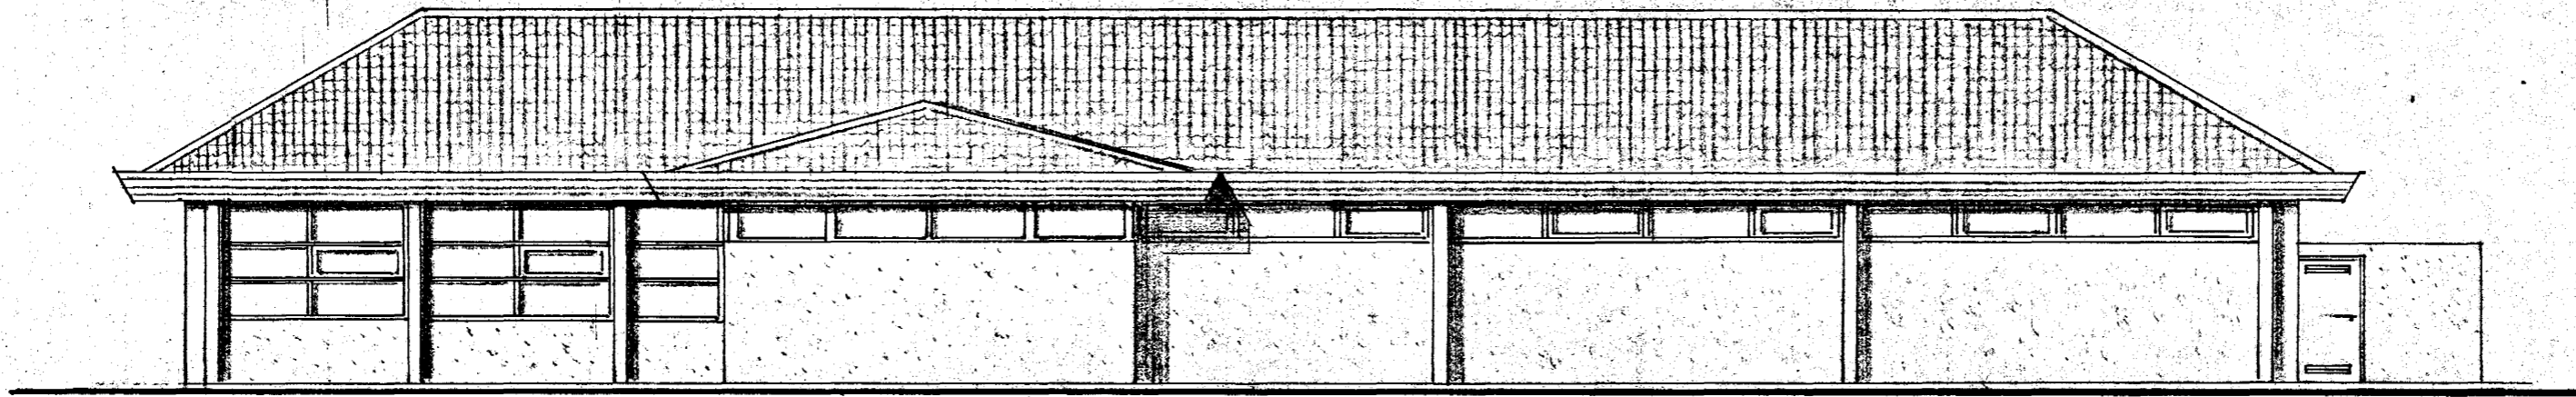

AUSTUR.

Úr Gildi

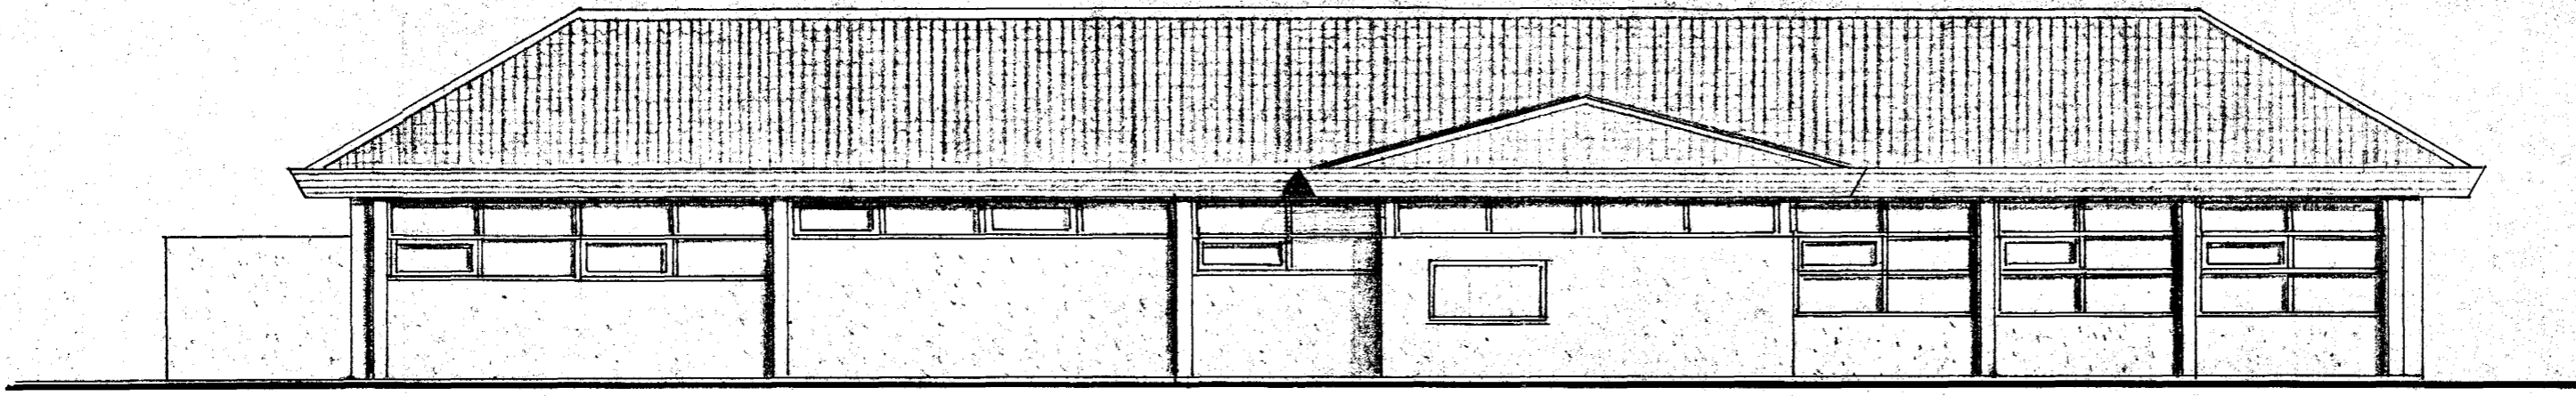

VESTUR.

3750.0150.01

3

		HJALLAHRAUN nr. 15. Hafnarfirði	
		VEITINGASTAÐUR.	
		ÚTLÍTSMYNDIR.	
BR.	DAGS.	BREYTING	
TÆKNIPJÓNUSTAN SF.		HANNAÐ	KVARÐI 1:100
LÁGMÚLA 5 - 105 REYKJAVÍK - Sími 83844		TEIKNAD 5.0.	DAGS. 30, 3, 1983
<i>Sigrún L. L. Smaradottir</i>		BYFIRFARÐ	NR. BL. AF.