



Samþykkt á fundi bygginga-  
nefndar þ. 20/4 1983  
BYGGINGAFULLTRÚIN  
Í HAFNARFIRÐI  
*[Signature]*

Áskilið er samþykki  
Brunamálastofnunar ítkistis

Áskilið er samþykki  
heilbrigðisráðs Hafnartíðar

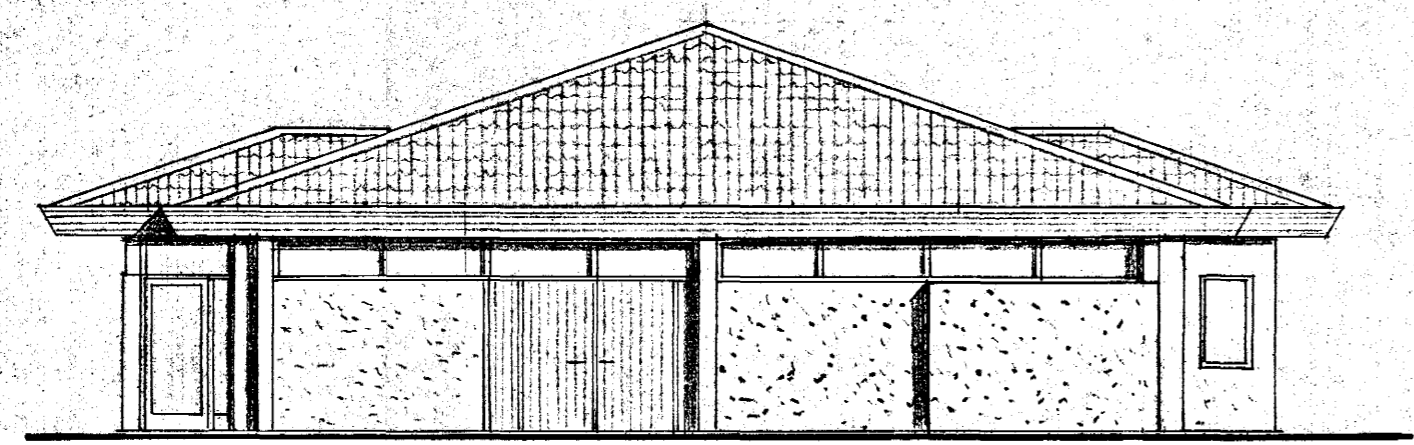


NORÐUR.

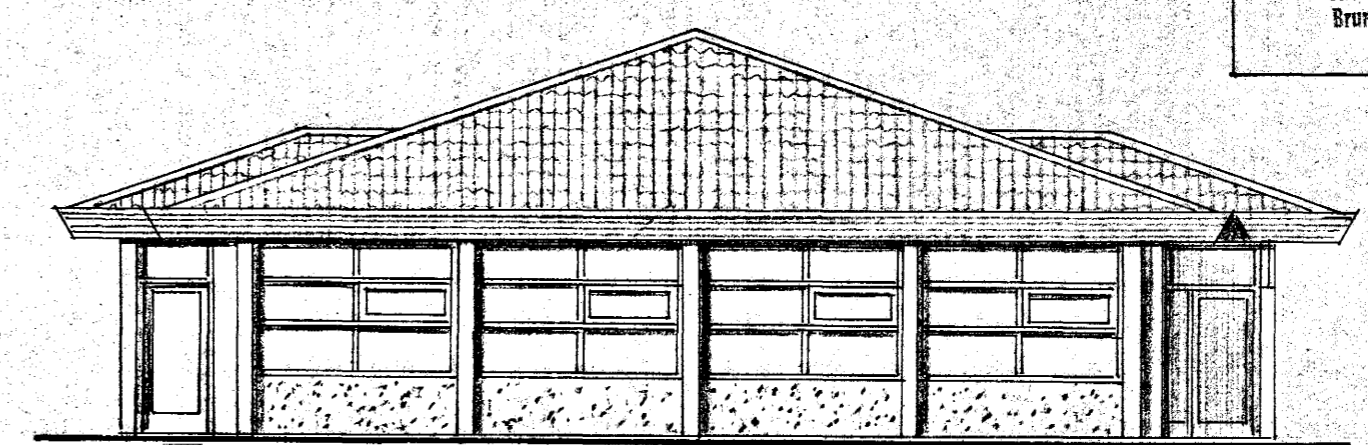


SUÐUR

Úr Gildi

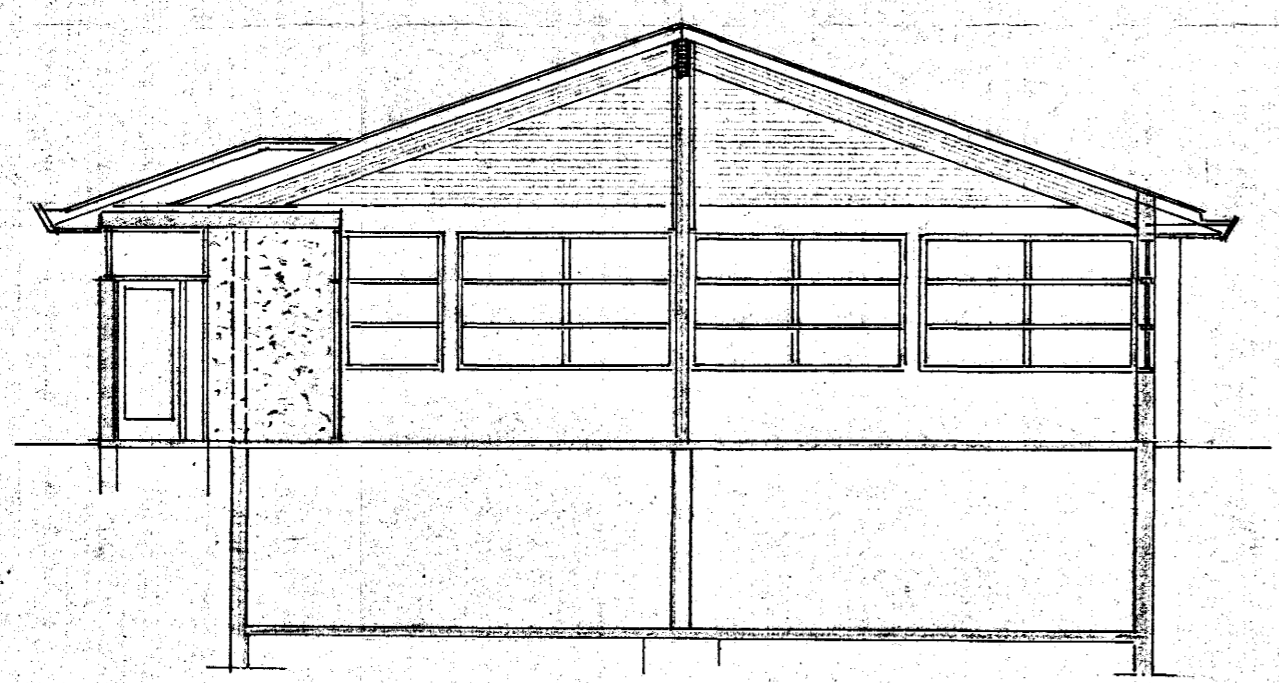

SNÍÐ. A-A

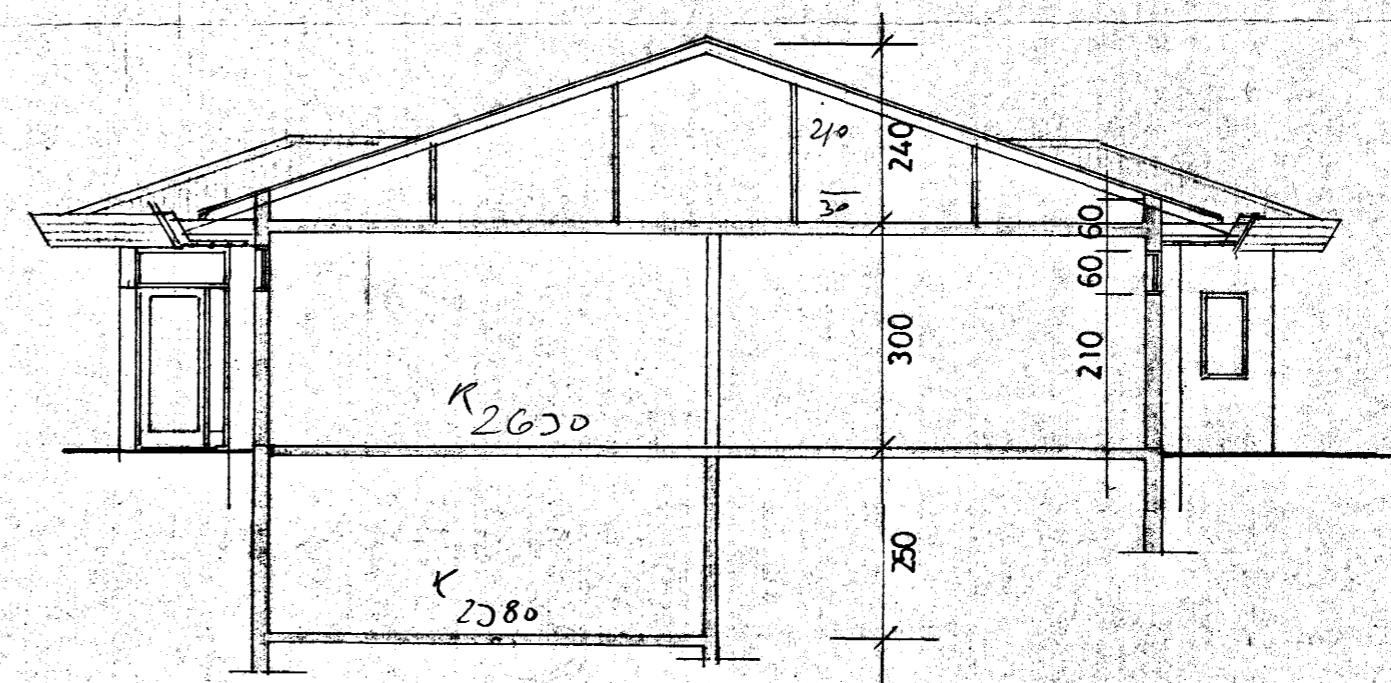

SNÍÐ. B-B

3750-0150-01 4

		HJALLAHRAUN nr. 15, Hafnartíði VEITINGASTAÐUR ÚTLIT OG SNEIÐINGAR	
BR.	DAGS.	BREYTING	
TÆKNIJÓNUSTAN SF.		HANNAÐ	KVARÐI 1:100
LÁGMÚLA-5 - 105 REYKJAVÍK - Sími 83844		TEIKNAD	DAGS. 29. 3, 1983
<i>[Signature]</i>		YFIRFARIÐ	NR. BL. AF.