


Samþykkt á fundi bygginga-
nefndar þ. 20/4 1983
BYGGINGAFULLTRÚINN
Í HAFNARFIRDI
Figursson

Áskilið er samþykkt
Brennmalagögnunar ríkisins

Áskilið er samþykkt
heilbrigðisráðs Hafnarfjarðar

Úr Gildi

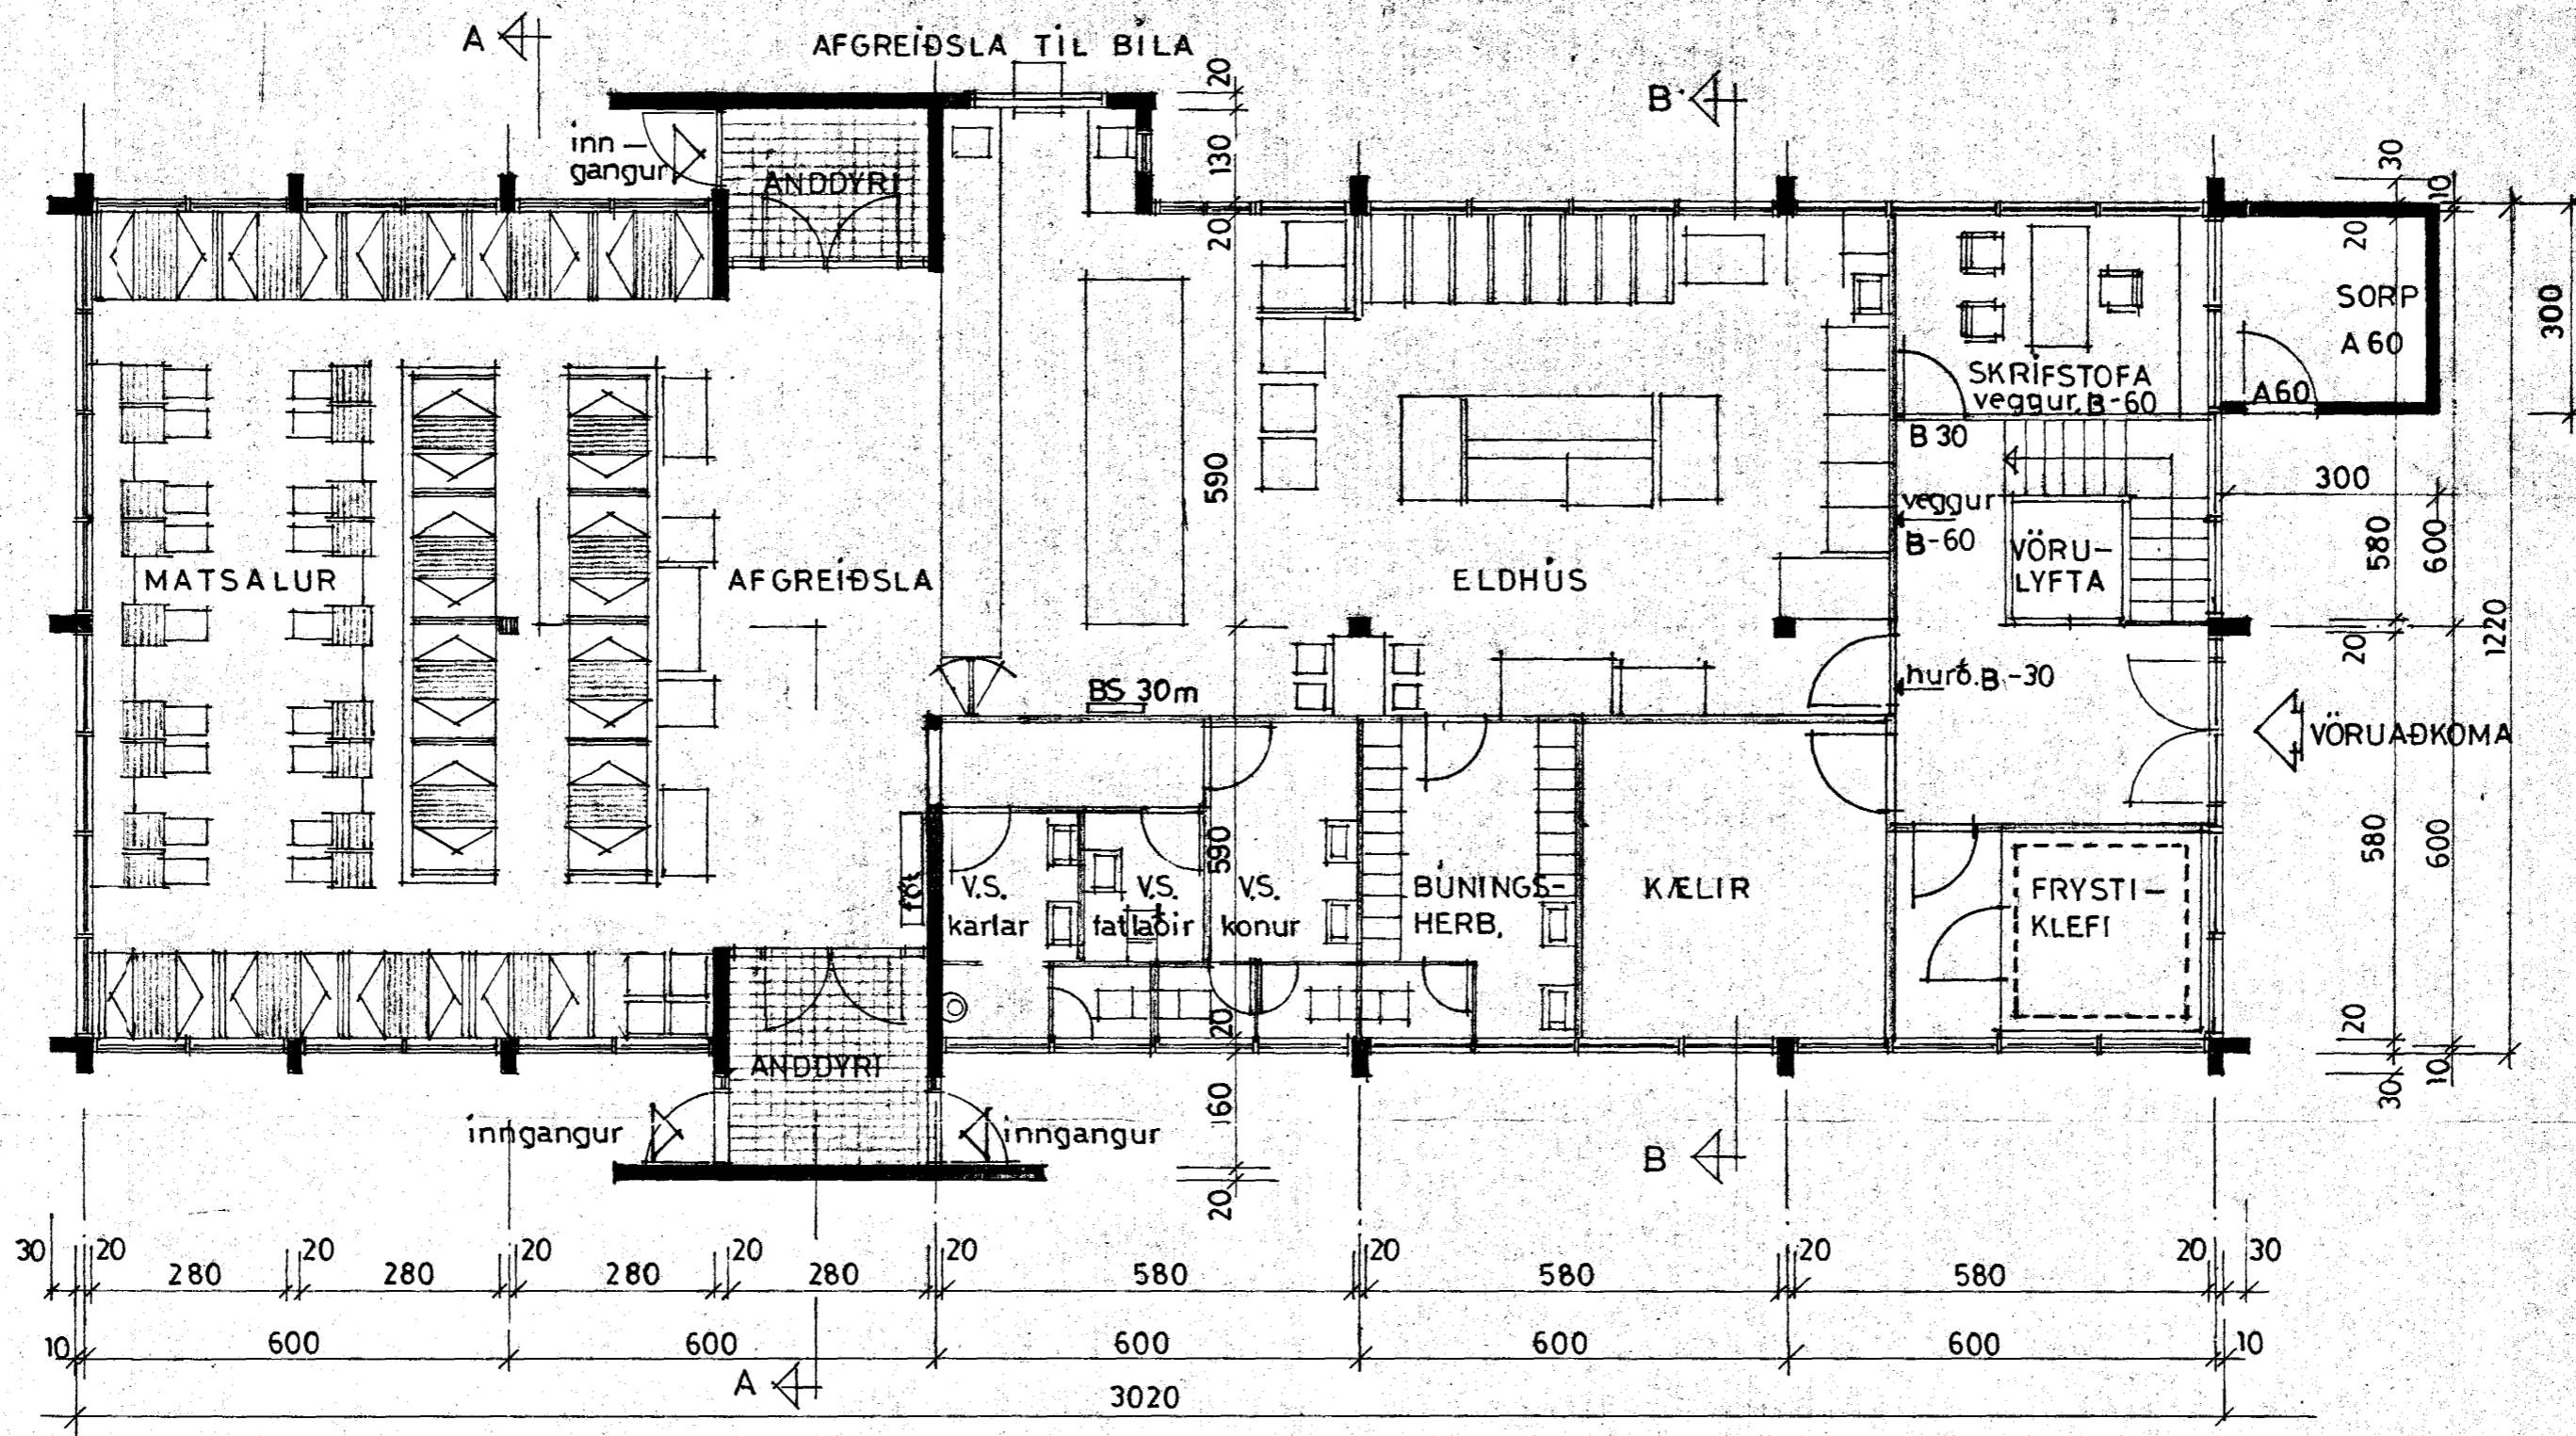

GRUNNMYND

H/Ð	383,5 m ²	1600,2 m ³
KJALLARI	178,2 m ²	535,5 m ³
	561,7 m ²	2135,7 m ³
LÓÐ	3836,8 m ²	

3750 - 0150 101

1

		HJALLAHRÁUN nr. 15 Hafnarfirði	
		VEIÐINGASTAÐUR	
		GRUNNMYND	
BR.	DAGS.	BREYTING	
TÆKNIDJÓNUSTAN SF.		HANNAÐ	KVAÐI 1:100
LÁGMÚLA 5 - 105 REYKJAVÍK - SÍMI 88844		TEIKNAD 50. SH	DAGS. 29.3. 1983
<i>Figursson</i>		VEIÐINGARÍÐ	NR. BL. AF.