Samþykkt á fundi byggingarnefndar þann 19 FEB. 1997
Byggingafulltrúinn í Hafnarfirði
Erlendur Hjálmarsson

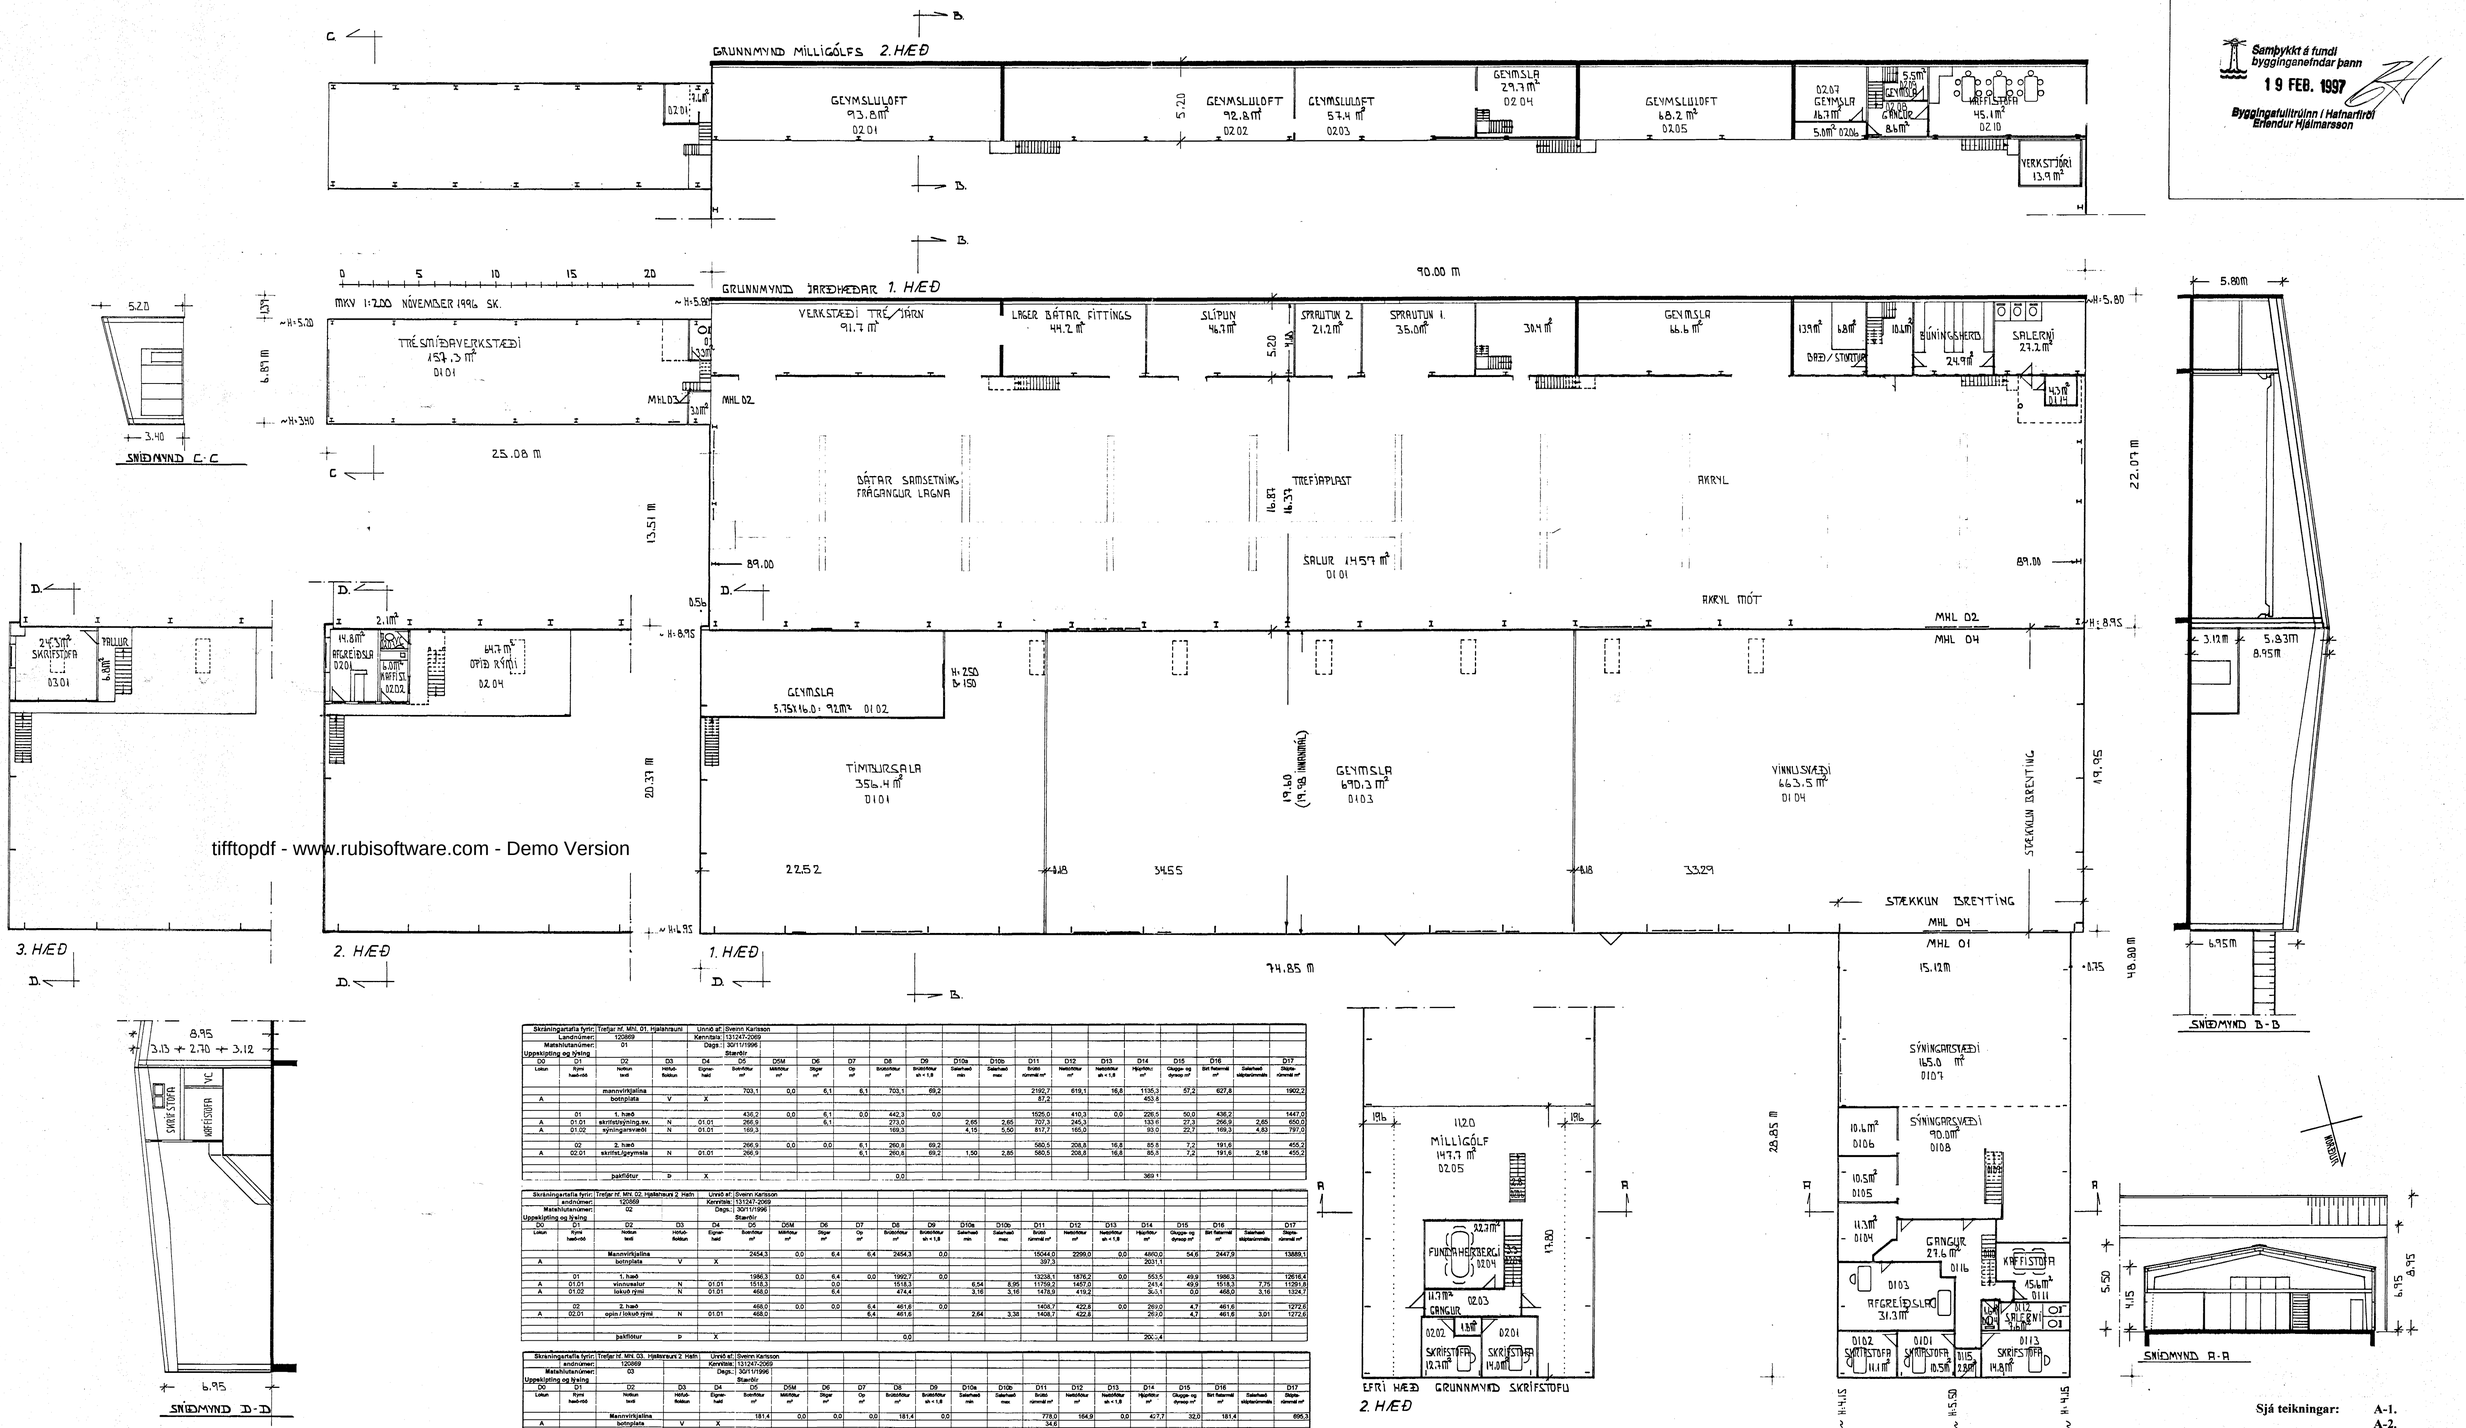

Skráningartafla fyrir:	Trefjar hf. MHL 01, Hjallahraun		Unnið af:	Sveinn Karlsson																	
Landnúmer:	120869		Kennitala:	131247-2069																	
Matshlutanúmer:	01		Dags.:	30/11/1996																	
Uppskipting og lýsing				Stærðir																	
D0	D1	D2	D3	D4	D5	D5M	D6	D7	D8	D9	D10a	D10b	D11	D12	D13	D14	D15	D16		D17
Lokun	Rýmis hæð+k6	Notkun tegl	Hólfab-flokkun	Eignar-hald	Svæðisflötur m²	Mikilflötur m²	Stigar m²	Op m²	Brúttóflötur m²	Brúttóflötur sk < 1,8	Salarhæð min	Salarhæð max	Brúttó rúmmál m³	Nettóflötur m²	Nettóflötur sk < 1,8	Hljóðflötur m²	Gluggar og dyraop m²	Sér fatarými m²	Salarhæð skipturúmmáls	Skipta-rúmmál m³
		mannvirkjalína			703,1	0,0	6,1	6,1	703,1	69,2			2192,7	619,1	16,8	1135,3	57,2	627,8		1902,2
A		botnplata	V	X									87,2			453,8				
	01	1. hæð			436,2	0,0	6,1	0,0	442,3	0,0			1525,0	410,3	0,0	226,5	50,0	436,2		1447,0
A	01.01	skrifstofuými.sv.	N	01.01	266,9		6,1		273,0		2,65	2,65	707,3	245,3		133,6	27,3	266,9	2,65	650,0
A	01.02	sýningarsvæði	N	01.01	169,3				169,3		4,15	5,50	817,7	165,0		93,0	22,7	169,3	4,83	797,0
	02	2. hæð			266,9	0,0	0,0	6,1	260,8	69,2			582,5	208,8	16,8	85,5	7,2	191,6		455,2
A	02.01	skrifst./geymsla	N	01.01	266,9			6,1	260,8	69,2	1,50	2,85	582,5	208,8	16,8	85,5	7,2	191,6	2,18	455,2
		þakflötur	Þ	X					0,0							369,1				

Skráningartafla fyrir:	Trefjar hf. MHL 02, Hjallahraun 2 Hafn		Unnið af:	Sveinn Karlsson																	
landnúmer:	120869		Kennitala:	131247-2069																	
Matshlutanúmer:	02		Dags.:	30/11/1996																	
Uppskipting og lýsing				Stærðir																	
D0	D1	D2	D3	D4	D5	D5M	D6	D7	D8	D9	D10a	D10b	D11	D12	D13	D14	D15	D16		D17
Lokun	Rýmis hæð+k6	Notkun tegl	Hólfab-flokkun	Eignar-hald	Svæðisflötur m²	Mikilflötur m²	Stigar m²	Op m²	Brúttóflötur m²	Brúttóflötur sk < 1,8	Salarhæð min	Salarhæð max	Brúttó rúmmál m³	Nettóflötur m²	Nettóflötur sk < 1,8	Hljóðflötur m²	Gluggar og dyraop m²	Sér fatarými m²	Salarhæð skipturúmmáls	Skipta-rúmmál m³
		Mannvirkjalína			2454,3	0,0	6,4	6,4	2454,3	0,0			15044,0	2296,0	0,0	4490,0	54,6	2447,9		13889,1
A		botnplata	V	X									397,3			2031,1				
	01	1. hæð			1986,3	0,0	6,4	0,0	1992,7	0,0			13238,1	1876,2	0,0	553,5	49,9	1986,3		12618,4
A	01.01	vinnusalur	N	01.01	1518,3		0,0		1518,3		6,54	8,95	11759,2	1457,0		241,4	49,9	1518,3	7,75	11291,8
A	01.02	lokuð rými	N	01.01	468,0		6,4		474,4		3,16	3,16	1478,9	419,2		312,1	0,0	468,0	3,16	1324,7
	02	2. hæð			466,0	0,0	0,0	6,4	461,6	0,0			1406,7	422,8	0,0	269,0	4,7	461,6		1272,6
A	02.01	opin / lokuð rými	N	01.01	468,0			6,4	461,6		2,64	3,38	1408,7	422,8		269,0	4,7	461,6	3,01	1272,6
		þakflötur	Þ	X					0,0							200,4				

Skráningartafla fyrir:	Trefjar hf. MHL 03, Hjallahraun 2 Hafn		Unnið af:	Sveinn Karlsson																	
landnúmer:	120869		Kennitala:	131247-2069																	
Matshlutanúmer:	03		Dags.:	30/11/1996																	
Uppskipting og lýsing				Stærðir																	
D0	D1	D2	D3	D4	D5	D5M	D6	D7	D8	D9	D10a	D10b	D11	D12	D13	D14	D15	D16		D17
Lokun	Rýmis hæð+k6	Notkun tegl	Hólfab-flokkun	Eignar-hald	Svæðisflötur m²	Mikilflötur m²	Stigar m²	Op m²	Brúttóflötur m²	Brúttóflötur sk < 1,8	Salarhæð min	Salarhæð max	Brúttó rúmmál m³	Nettóflötur m²	Nettóflötur sk < 1,8	Hljóðflötur m²	Gluggar og dyraop m²	Sér fatarými m²	Salarhæð skipturúmmáls	Skipta-rúmmál m³
		Mannvirkjalína			181,4	0,0	0,0	0,0	181,4	0,0			778,0	164,9	0,0	427,7	32,0	181,4		695,3
A		botnplata	V	X									34,6							
	01	1.hæð			172,8	0,0	0,0	0,0	172,8	0,0			722,0	157,3	0,0	240,3	31,0	172,8		676,4
A	01.01	trésmíðaverkstæði	N	01.01	172,8				172,8		3,40	5,20	722,0	157,3		240,3	31,0	172,8	4,30	676,4
	02	2.hæð			8,6	0,0	0,0	0,0	8,6	0,0			21,4	7,6	0,0	8,8	1,0	8,6		18,9
A	02.01	kaffistofa	N	01.01	8,6				8,6		2,18	2,50	21,4	7,6		8,8	1,0	8,6	2,49	18,9
		þakflötur	Þ	X					0,0							178,6				

Skráningartafla fyrir:	Trefjar hf. MHL 04, Hjallahraun		Unnið af:	Sveinn Karlsson																	
Landnúmer:	120869		Kennitala:	131247-2069																	
Matshlutanúmer:	04		Dags.:	30/11/1996																	
Uppskipting og lýsing				Stærðir																	
D0	D1	D2	D3	D4	D5	D5M	D6	D7	D8	D9	D10a	D10b	D11	D12	D13	D14	D15	D16		D17
Lokun	Rýmis hæð+k6	Notkun tegl	Hólfab-flokkun	Eignar-hald	Svæðisflötur m²	Mikilflötur m²	Stigar m²	Op m²	Brúttóflötur m²	Brúttóflötur sk < 1,8	Salarhæð min	Salarhæð max	Brúttó rúmmál m³	Nettóflötur m²	Nettóflötur sk < 1,8	Hljóðflötur m²	Gluggar og dyraop m²	Sér fatarými m²	Salarhæð skipturúmmáls	Skipta-rúmmál m³
		Mannvirkjalína			1962,3	0,0	0,0	0,0	1962,3	0,0			14837,8	1913,6	0,0	4515,9	139,2	1962,3		14573,1
A		botnplata	V	X									364,0							
	01	1.hæð			1820,6	0,0	0,0	0,0	1820,6	0,0			13567,5	1802,2	0,0	851,1	96,6	1820,6		13853,1
A	01.01	geymslurými	N	01.01	361,6				361,6		6,95	8,95	2416,3	356,4		274,0	20,8	361,6	7,95	2833,4
A	01.02	geymslurými	N	01.01	92,7				92,7		3,12	3,12	289,2	92,0		18,2		92,7	3,12	287,0
A	01.03	geymslurými	N	01.01	696,7				696,7		6,95	8,95	5038,8	690,3		241,4	28,0	696,7	7,95	5487,5
A	01.04	geymslurými	N	01.01	669,6				669,6		6,95	8,95	5323,3	663,5		317,5	49,8	669,6	7,95	5274,6
	02	2.hæð			114,0	0,0	0,0	0,0	114,0	0,0			827,8	87,7	0,0	13,1	1,4	114,0		823,0
A	02.01	afgreiðsla	N	01.01	17,2				17,2		2,70	2,70	46,4	14,8		13,1	1,4	17,2	2,70	40,0
A	02.02	kaffistofa	N	01.01	7,2				7,2		2,70	2,70	19,4	6,1				7,2	2,70	16,3
A	02.03	salerni	N	01.01	2,5				2,5		2,70	2,70	6,8	2,1				2,5	2,70	5,7
A	02.04	opið rými	N	01.01	87,1				87,1		6,39	8,95	755,2	64,7				87,1	8,67	560,0
	03	3.hæð			27,8	0,0	0,0	0,0	27,8	0,0			78,5	23,7	0,0	13,8	1,4	27,8		67,1
A	03.01	skrifstofa	N	01.01	27,8				27,8		2,60	3,05	78,5	23,7		13,8	1,4	27,8	2,83	67,1
A		þakflötur	Þ	X					0,0							1818,9	18,9			

Stærðir eftir stækkun.				
Byggingarár.	Matshluti.	Brúttóflatarmál. m²	Brúttórúmmál. m³	
1970	01	703,1	2.193	Skrifstofu og sýningarsvæði.
1979	02	2.454,3	15.044	Trefjaframleiðsla.
1983	03	181,4	778	Trésmíðaverkstæði.
1984	04	1.962,3	14.838	Timbursala, geymslu og vinnusvæði.
Samtals:		5.301,1	32.853	
Stækkun, þar af.	04	15,0	1.062	Timbursala, geymslu og vinnusvæði.

Í öllum húsunum er sprinklerkerfi.

Húslýsing:

Hús skrifstofu og sýningarsvæðis er stálgrindarhús klætt með samlokueiningum einangraðar með polyurethan. Langbönd í útveggjum og þaki eru Z stálbönd. Milligólf er timburgólf plötuklætt að ofan og neðan. Stigar milli hæða eru stálstigar.

Hús trefjaframleiðslu er stálgrindarhús klætt með samlokueiningum einangraðar með polyurethan. Langbönd í veggjum og þaki eru úr timbri. Milliloft geymslulofta er timburgólf klætt með plötum að ofan. Milligólf í starfsmannaaðstöðu er timburgólf klætt plötum að ofan og neðan. Stigar milli hæða eru stálstigar.

Hús timbursölu, geymslu og vinnusvæði er byggt upp úr limtré í stoðum og þakbitum sem klætt er samlokueiningum einangraðar með polyurethan. Langbönd í veggjum og þaki eru úr limtré. Skrifstofu og starfsmannaaðstaða í timbursölu er byggt upp úr timbri. Stigar milli hæða eru úr timbri.

Hús trésmíðaverkstæðis er stálgrindarhús klætt með samlokueiningum einagraðar með polyurethan. Langbönd í þaki og veggjum eru úr timbri. Skrifstofu og starfsmannaaðstaða er byggt upp úr timbri. Stigar milli hæða eru úr timbri.

Sjá teikningar: A-1. A-2. A-3. A-4. A-5.

Hjallahraun 2 Hafnarfirði — **10. Febrúar 1997**

Grunnmynd jarðhæðar og millilofta. — **Mkv. 1:200**

Tæknþjónusta Sveins Karlssonar FTFÍ — **Teikning A-6**
Strandgötu 26 220 Hafnarfjörður

tifftopdf - www.rubisoftware.com - Demo Version