


Ø100 TENGIST VÍÐ
GÖTUÆÐ SKV.
SÉRTEIKNINGU.

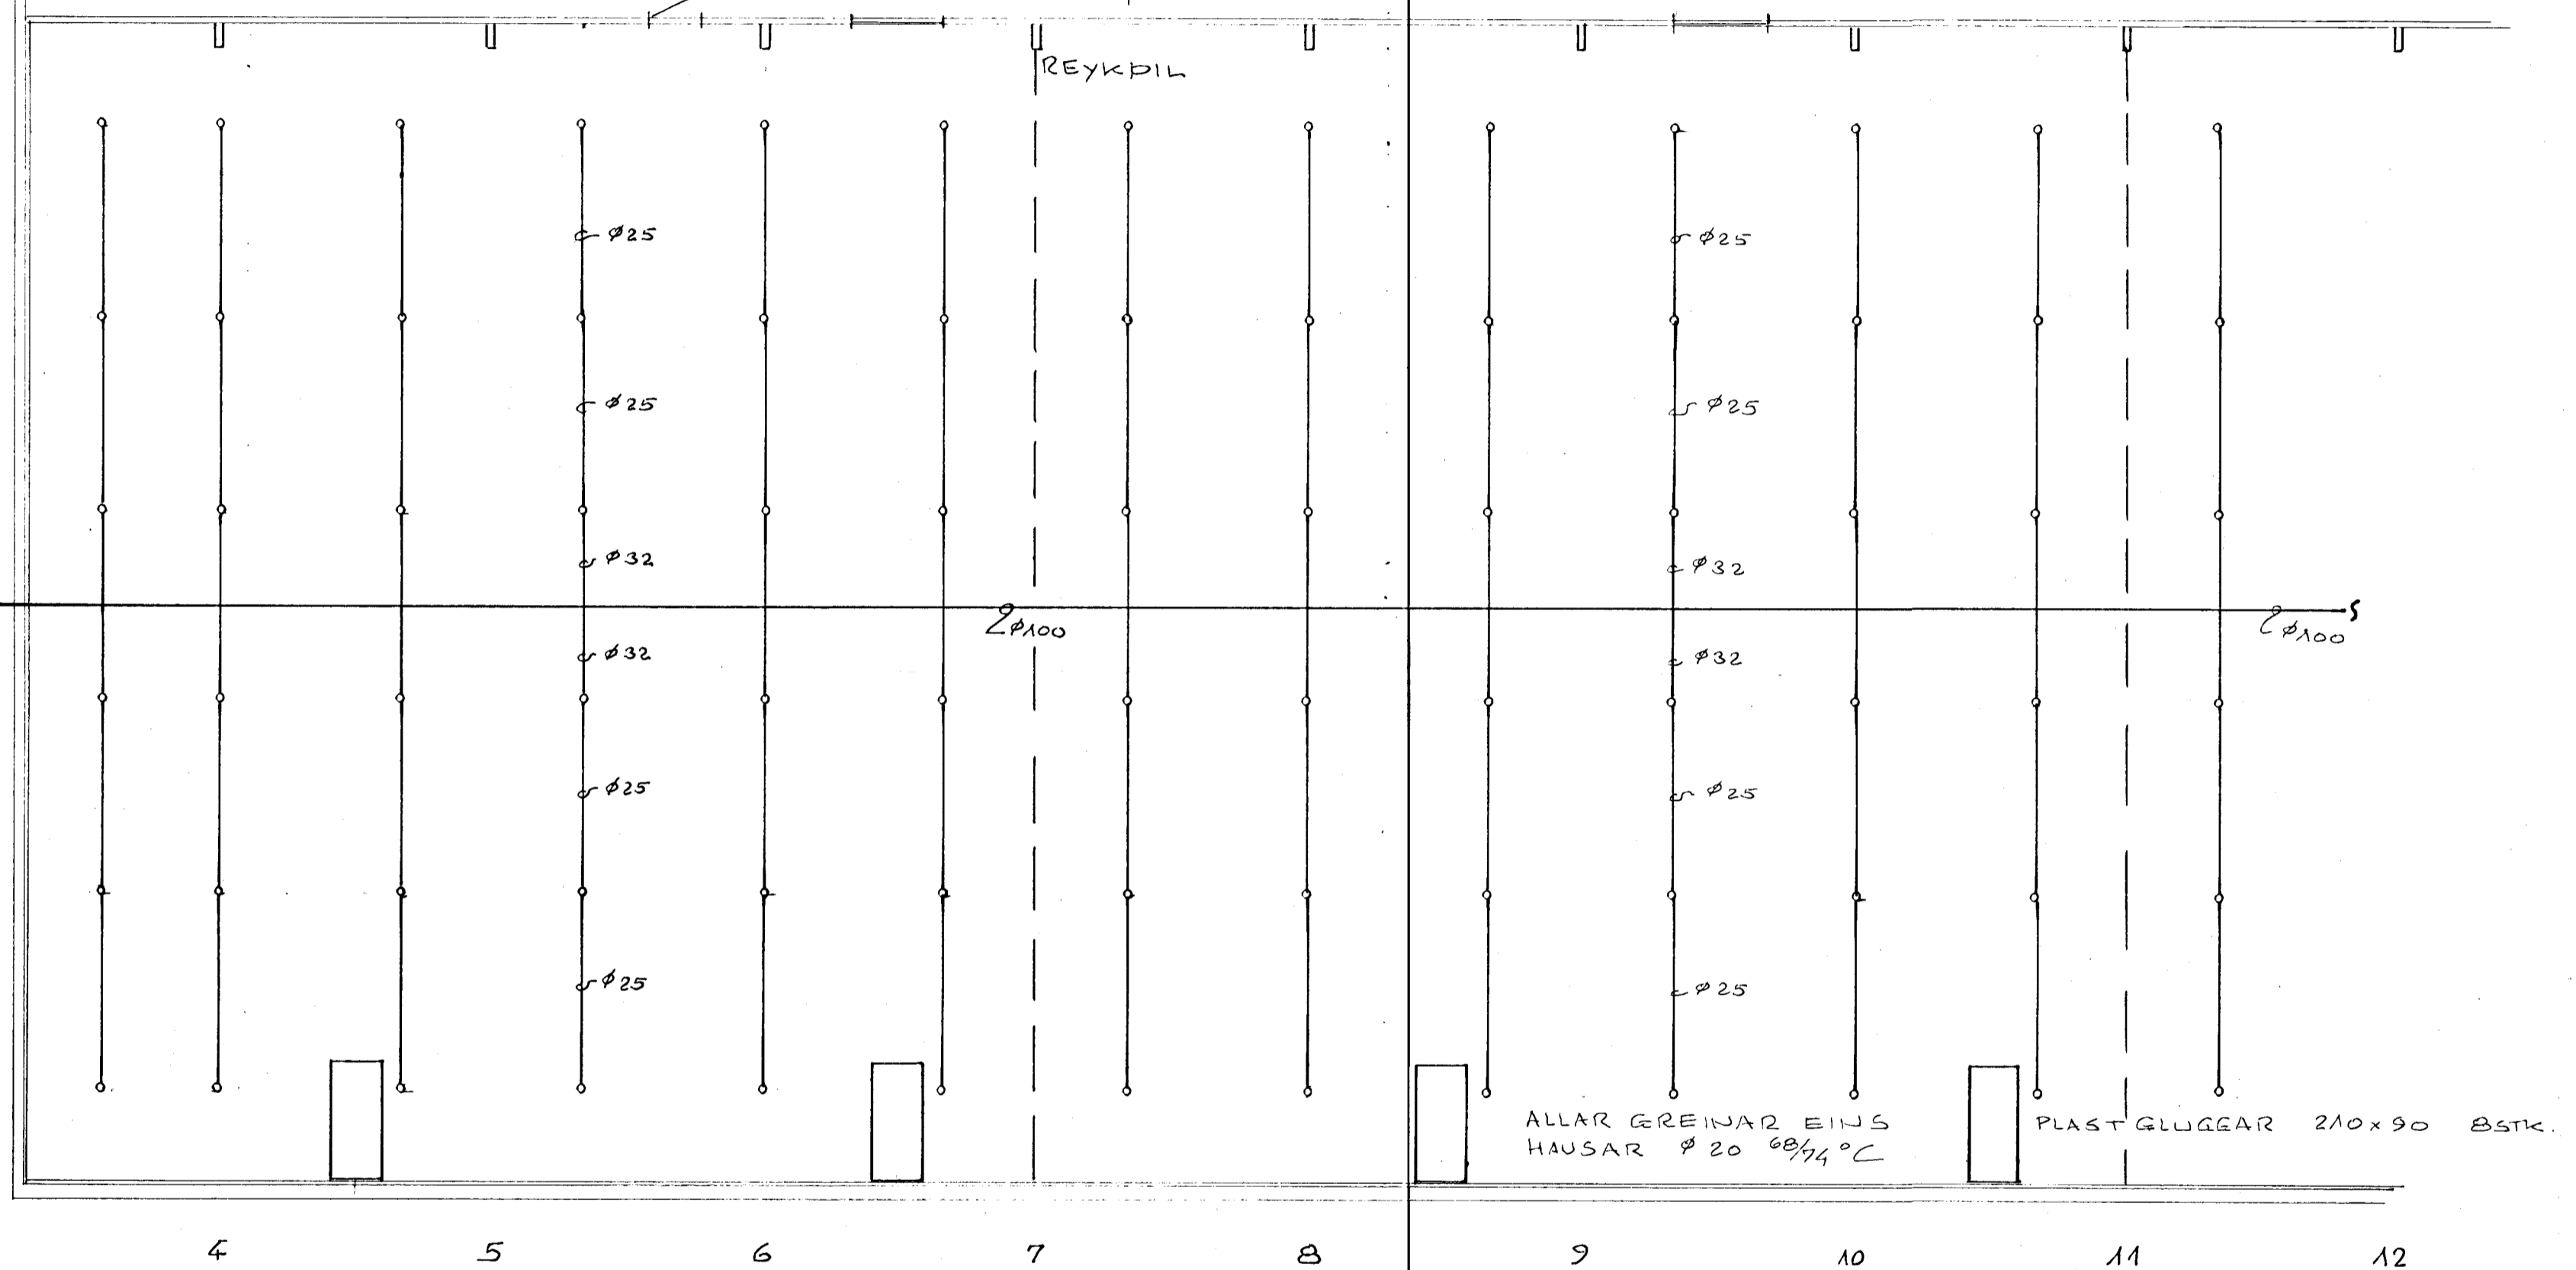

FRÖSTLÖGGSFYLLT SLÖKKVIKERFI, HRABOLIN PLASTLÖGN. POLYBUTYLEN SDR 12.67.
7mm/mín HAUSAR 68/74°C Ø20

DAGS.	BREYTING		GJÖRT
HANNAÐ JB	JÓN BERGSSON DIPL. ING.	VERKFR. VERKFRÆÐIHÖNNUN M.V.F.I. SMÁRAHVAMMI 4, HAFNARF. S. 51974	BLAD 1.
TEIKNAD JB	SAMÞYKKT	B'ORKUR ^H _F HJALLAHRÁUN 2	M=1:100
YFIRFARIÐ JB	VERK.	SLÖKKVIKERFI	DAGS. JÚLÍ 84