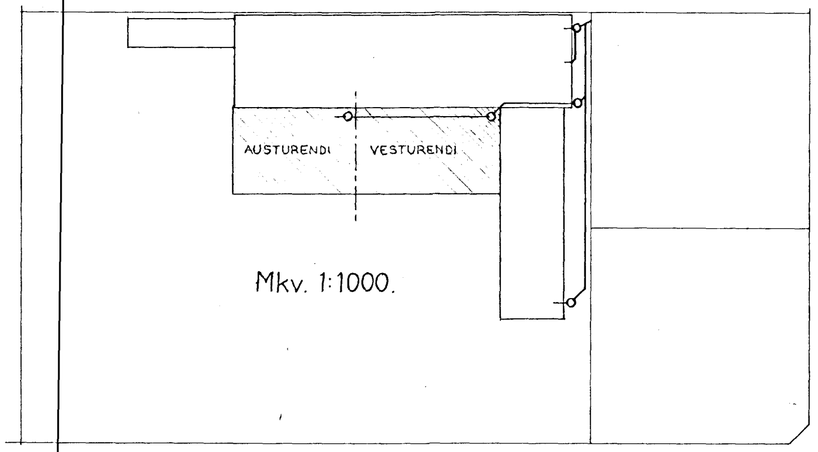

Mkv. 1:1000.

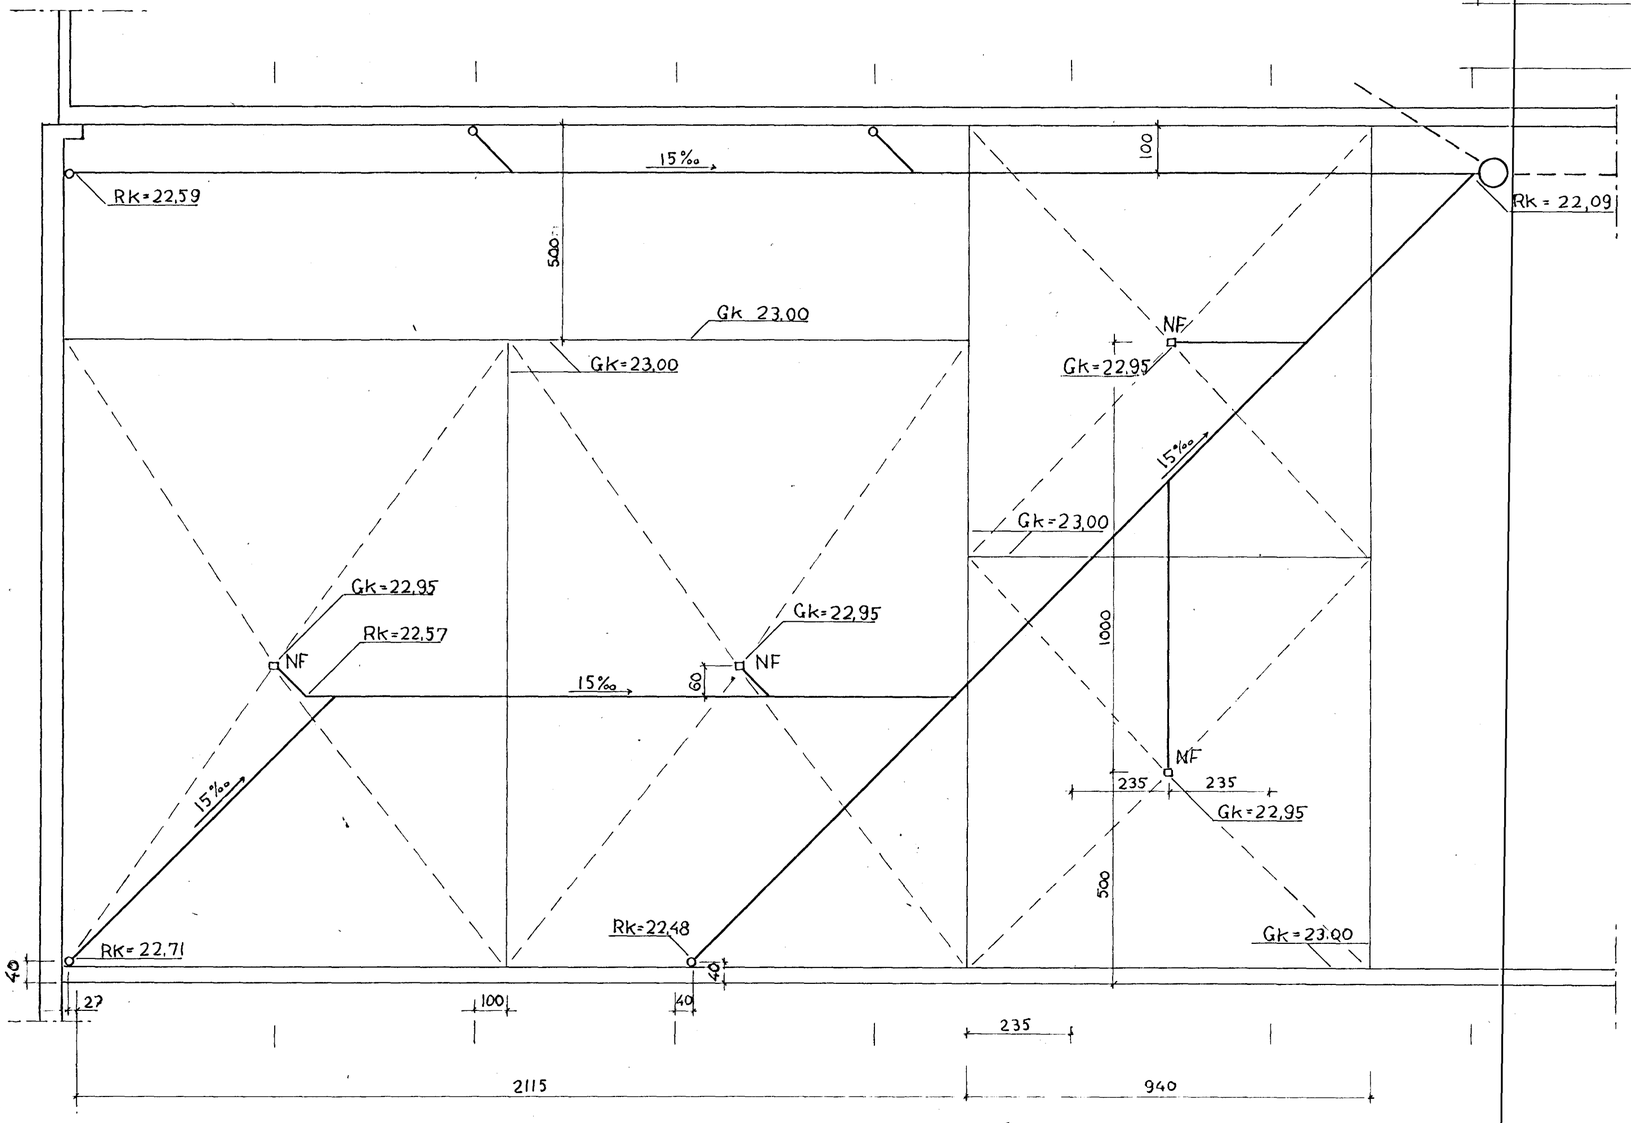

HAFNARFJARÐARKAUPSTAÐUR
9. febr. 1995
BYGGINGAFULLTRÚINN

ÖLL RÖR ERU Ø110 PVC.
ÖLL MÁL Í SM.

BÖRKUR h.f., HJALLAHRAUNI 2, HAFNARFIRÐI		
VIÐBYGGING IV.		Mkv. 1:100
HOLRÆSI Í AUSTURENDA	Hjörtur Hans.	Blað 1 af 2.