
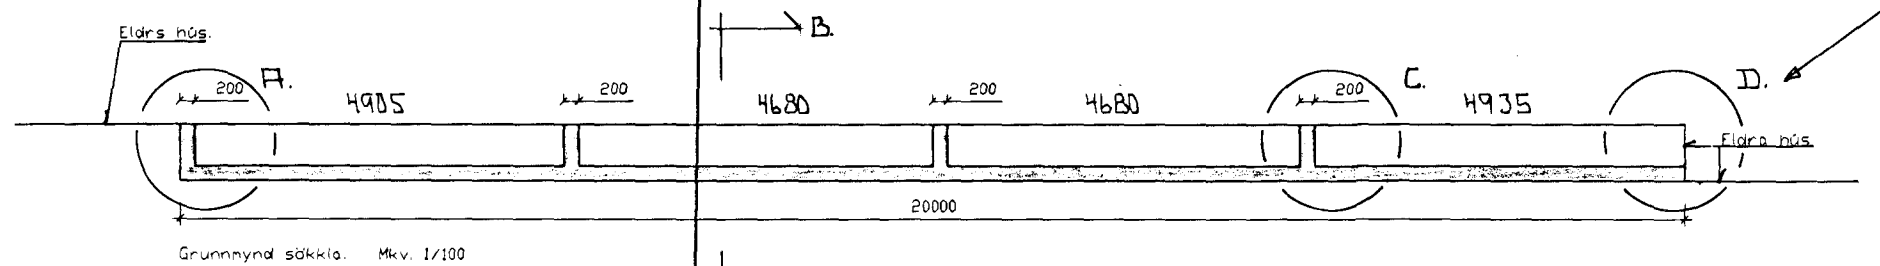


Skýringar  
Fjarlægja skal allt lífrætt efni og grafið niður á burðarhefan botn. Þessi skal gætt að elðri sökkul og lagast ekki.  
Fyllingarefni inn í og utan sökkla skal vera frostfritt efni, bleytt og þjappað í mest 200 mm lagun með vibravöltara.  
Steinsteypa er S-250.  
Steyputyktarstálf er karbostál Ss40.  
Einangra skal 500 mm niður með sökkul og undir gólfplötu Polystyren skal hafa rúmbýgð 24-26 kg/m<sup>3</sup>.  
Áður en fyllt er að sökkulinn skal þaggva eða slita mótatengi 20 mm inn í sökkulvegg. Hólur skal fylla með Thorite eða sambarilegu efni. Utan á sökkla sem fara í jörð skal borað á og utanverðu með Thoroseal Foundation Casting eða sambarilegt efni minnst 0,3 kg/m<sup>3</sup> í einni umferð. Áður en efni er borað á flötinn skal hreinsa flötinn af óhreinunum og nóttolku, ef hún hefur verið notuð.  
Farið skal eftir gáðandi reglugerðum og stöðlum.  
Mesta slag frá sökkul er 0,1 MPa (1 kpc/m<sup>2</sup>).  
**MÁLSETNINGAR ENDURSÖKJAST Á STAÐNUM**  
**ÞYPT SÖKKLA AKVARAST Á STAÐNUM**

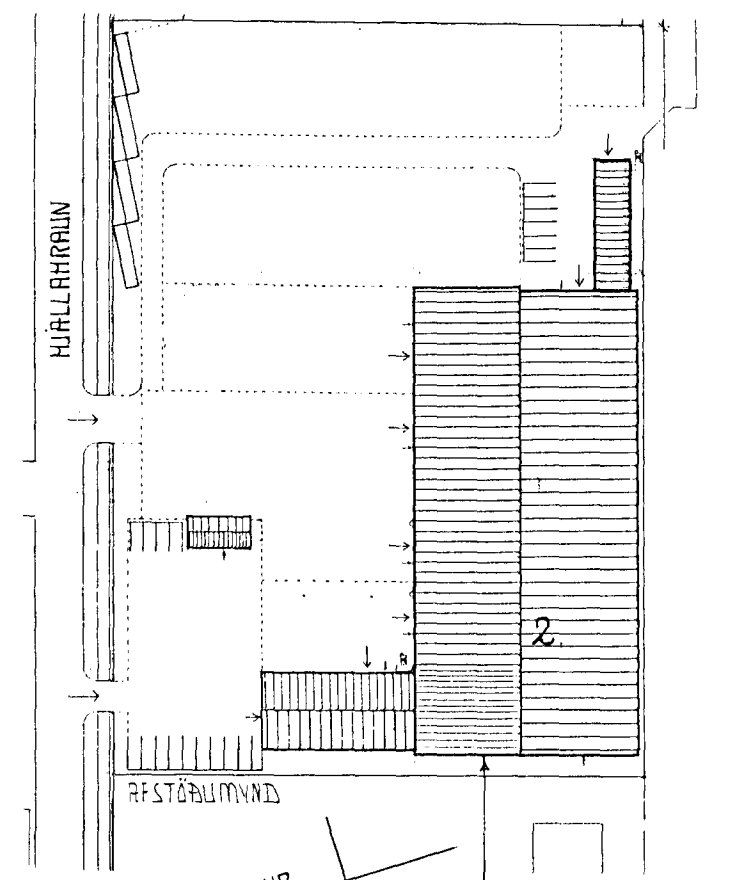

Byggingafultrúi Hafnarfjarðar  
Algreitt þann  
23 NOV. 1997  
Sigurðard  
Sigurbjartur Heiðarsson

896-8505  
Sigbj  
Hanningsbr., 892-3105  
s: 565-4610

HJALLAHRAUN 2. SÖKKLAR SNIÐMYNDIR



ÞRIÐJA HÉÐIN, ARKITEKTAR - SVEINN KARLSSON TÆKNIFR.

STRANDÓTTU 28 220 HAFNARFJORDI  
SÍMI: 896 40 05 FAX: 565 48 31  
NETFANG: KT:131247-2069

HANNAÐ - SK TEIKNAD: SVK - DAGS 15.11.1997 Mkv. 1:100 - 1:30 VERKNR: -

BREYTT: DAGS: LÝSING: STÆKKUN Á SKEMMU MHLD4