
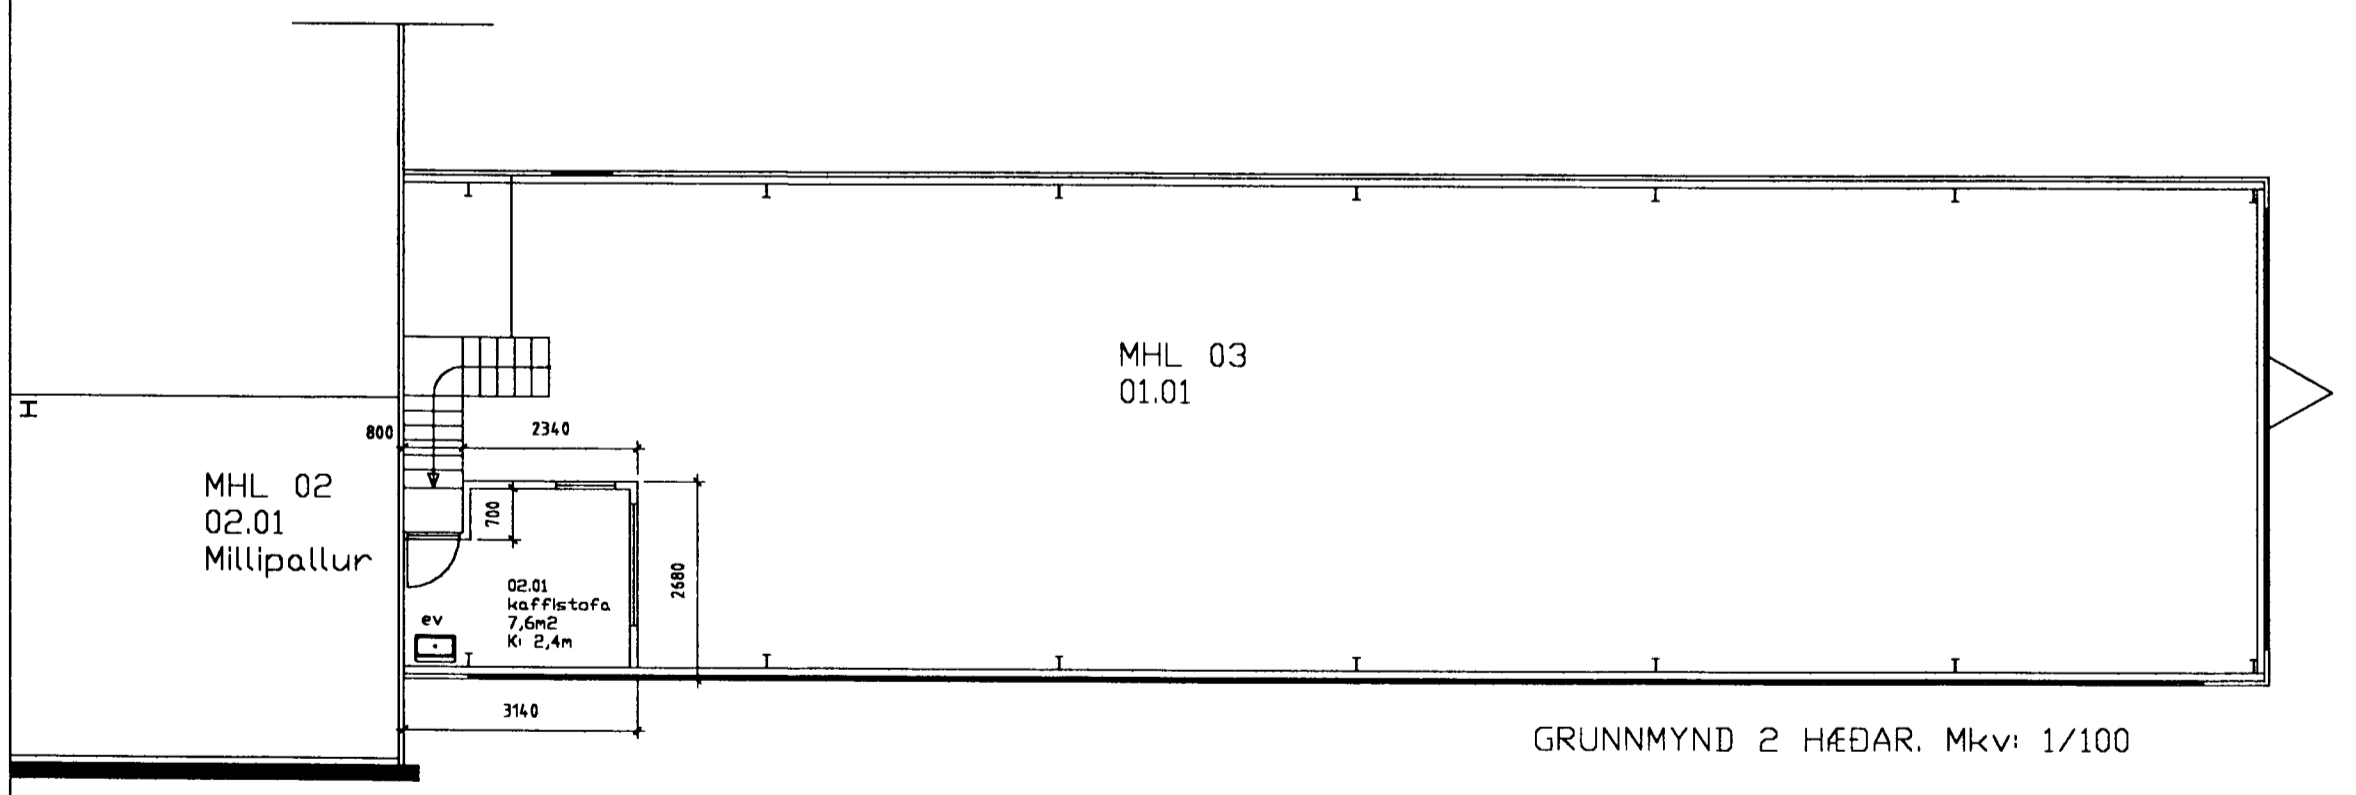


Samþykkt þann
 13 JUNÍ 2002
 Byggingafulltrúinn í Hafnarfirði
 E.h. Sigurbjartur Halldórsson

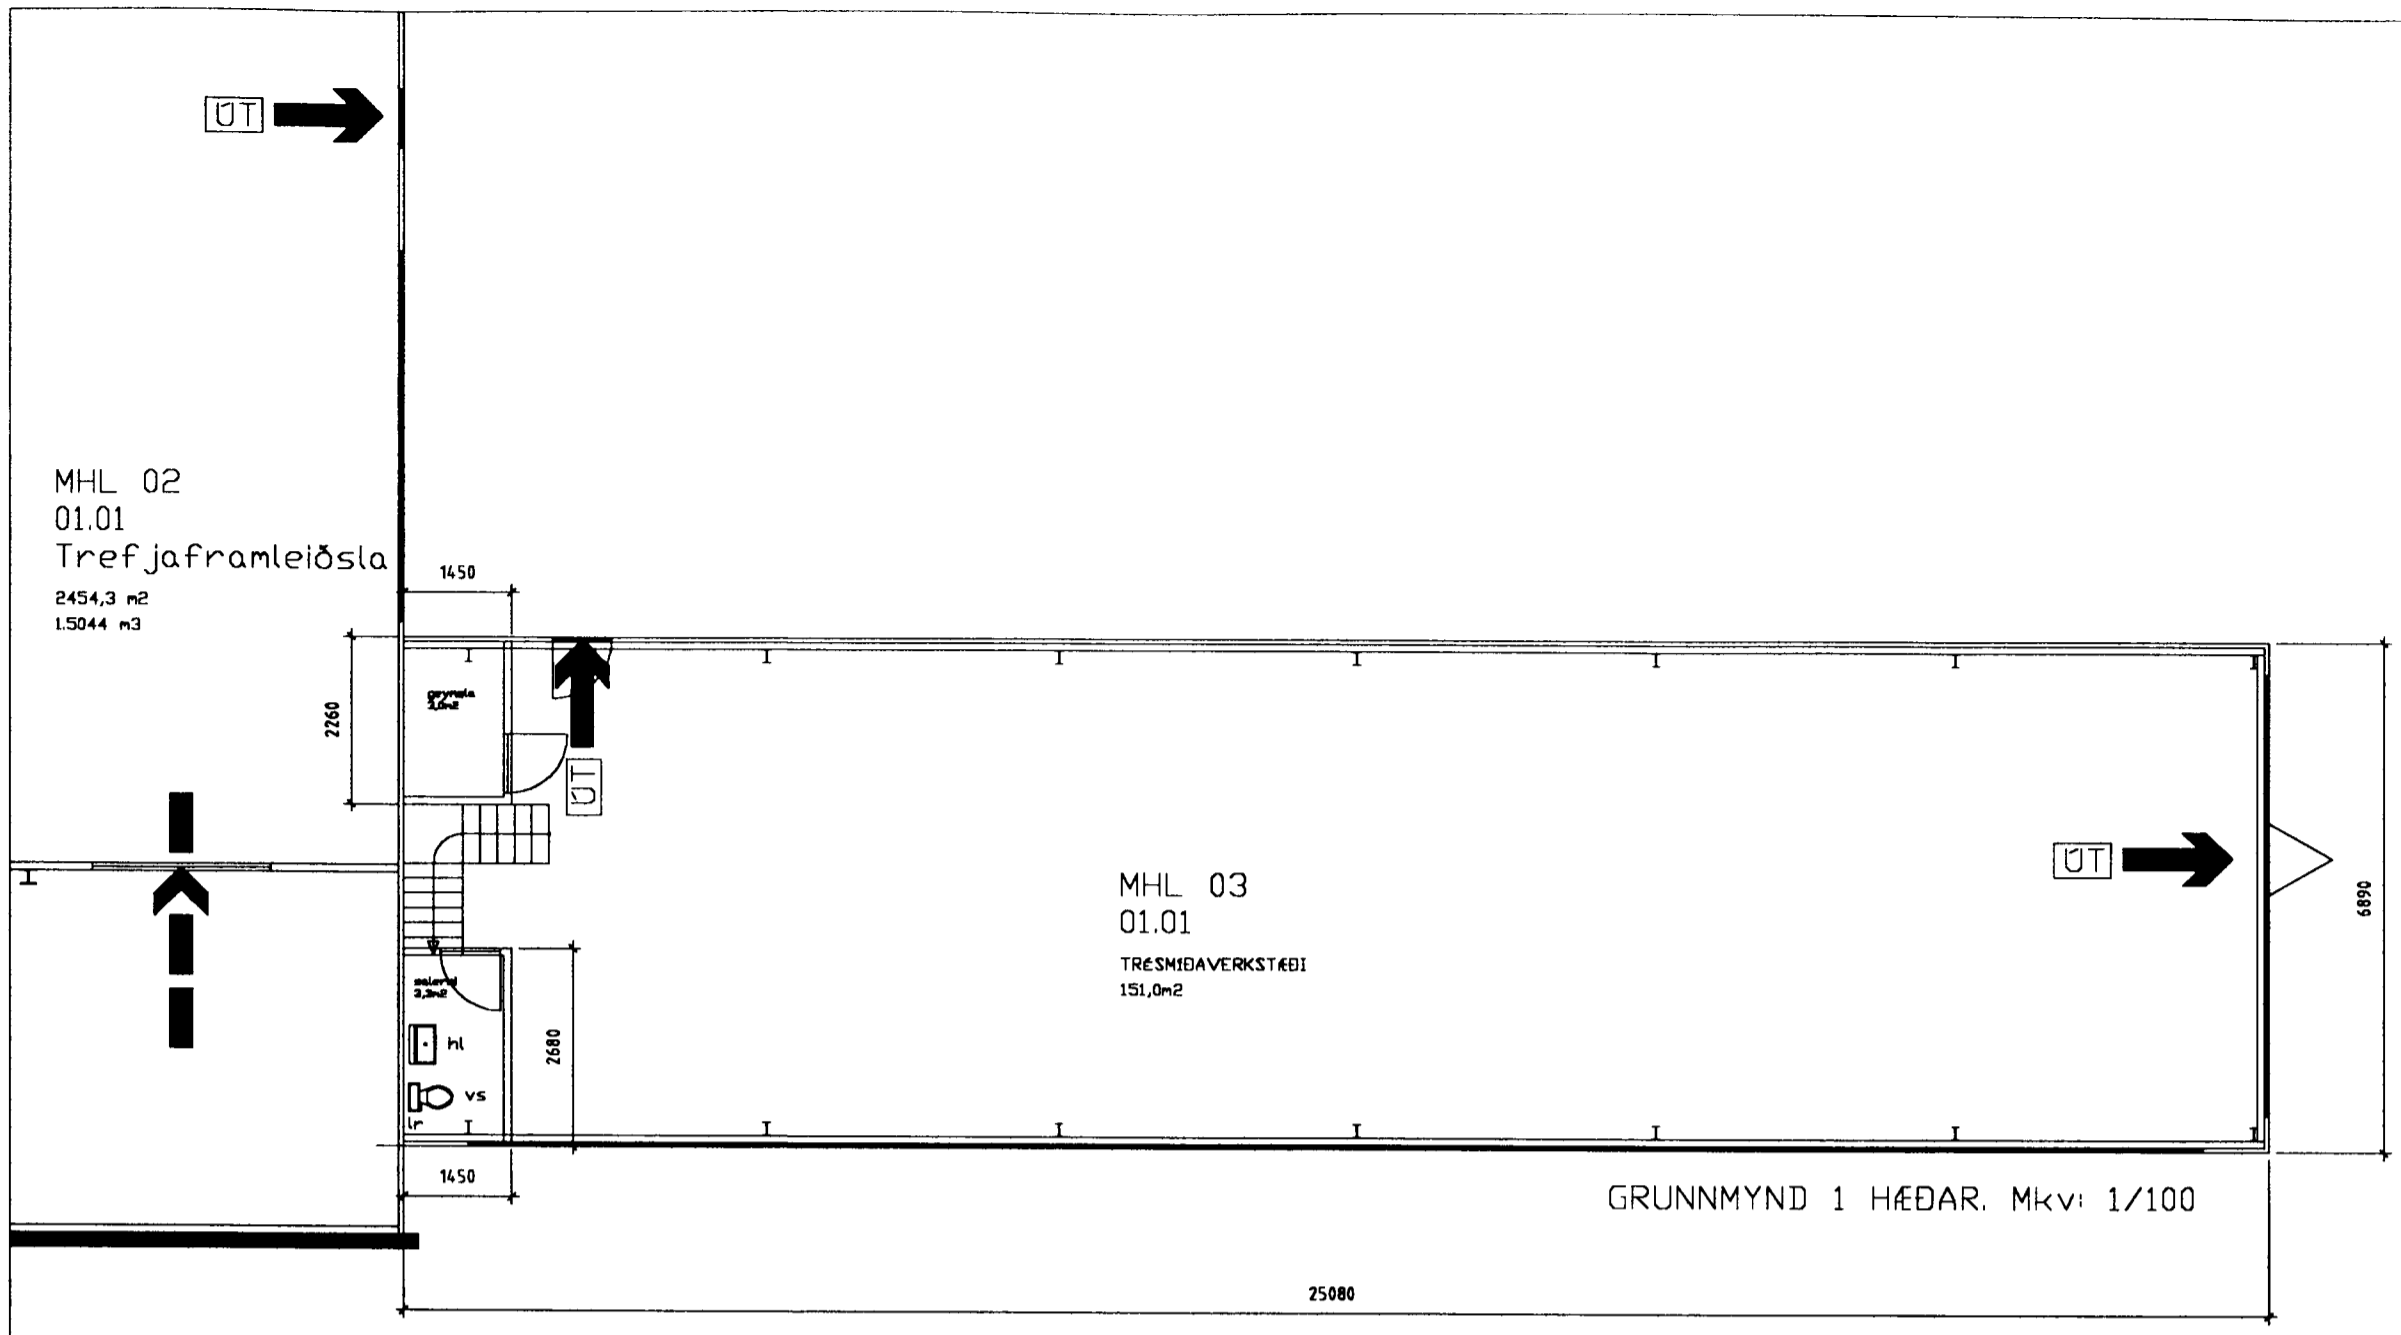

HJALLAHRAUN 2.
 TRÉSMÍÐAVERKSTÆÐI
 GRUNNMYND A-1

HANNAÐ : . SVK TEIKNNAÐ : . SVK DAGS : . 20.04.2002 MKV : . 1/100 VEKNA : . X

TEIKNISTOFA *Sveinn Karlsson* 22.07.02
 SVEINN KARLSSON TÆKNIFRÆÐINGUR FTFÍ
 STRANDGÖTU 28 220 HAFNARFJÖRÐUR
 S.896 4005 / 555 4270 NETF. SVEINKI@MMEDIA.IS KT.131247-2069