



Hefubúndið og þrýstivarið gluggaefni

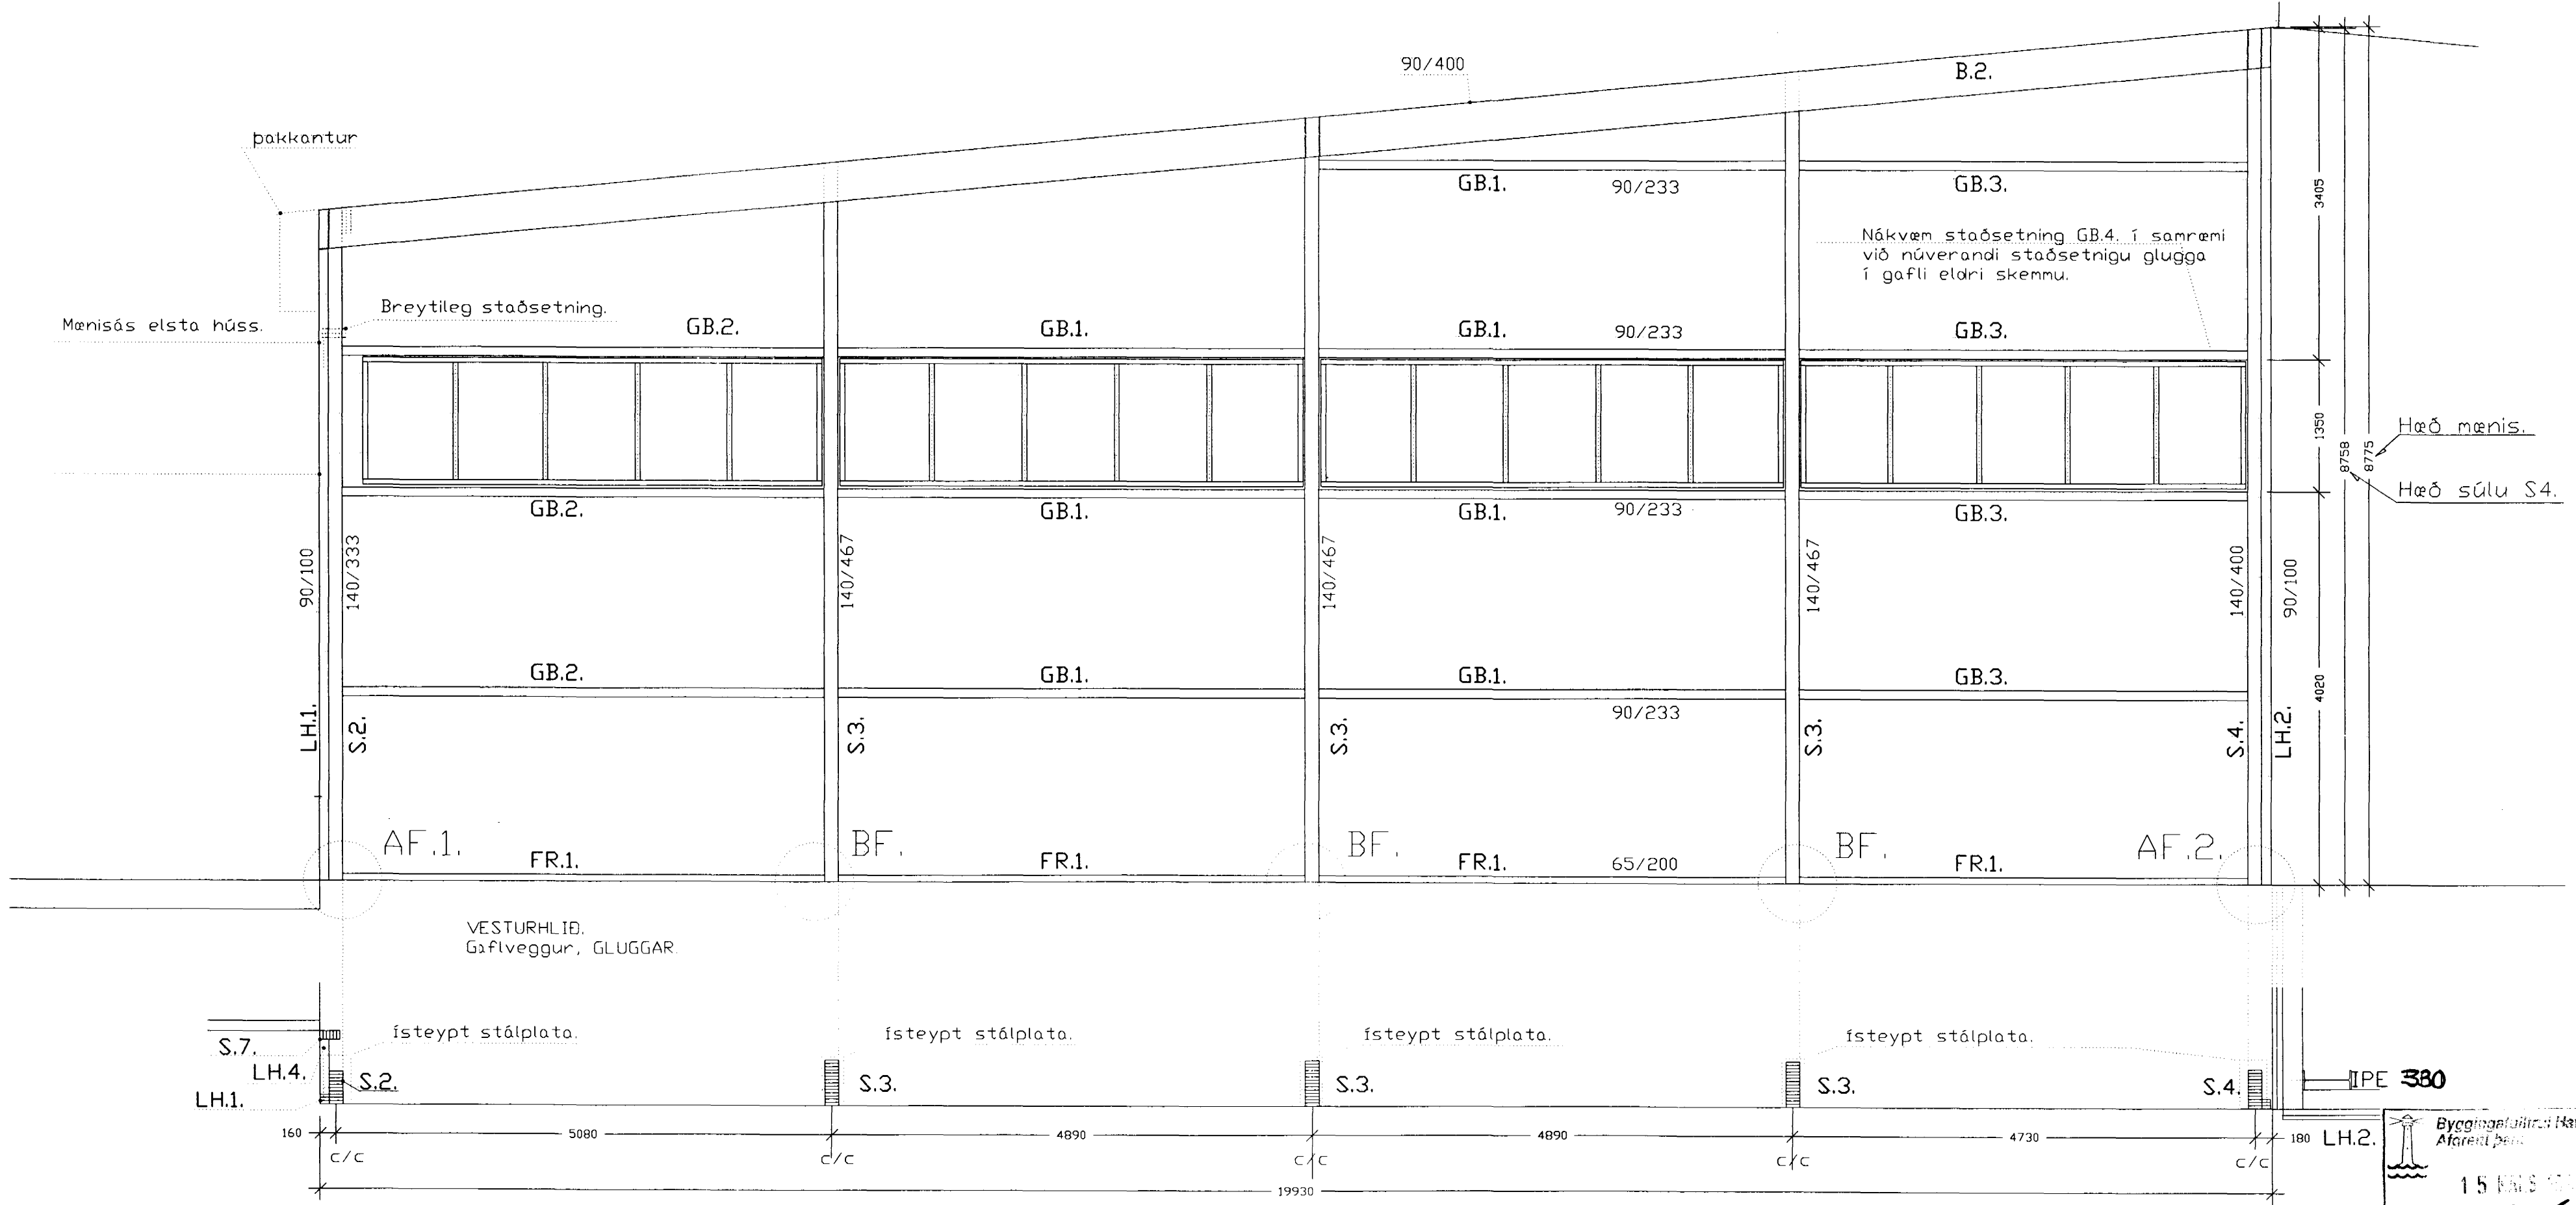

Breytileg staðsetning. GB.2.

Nákvæm staðsetning GB.4. í samræmi við núverandi staðsetningu glugga í gaffli eldri skemmu.

VESTURHLIÐ. Gafflveggur, GLUGGAR

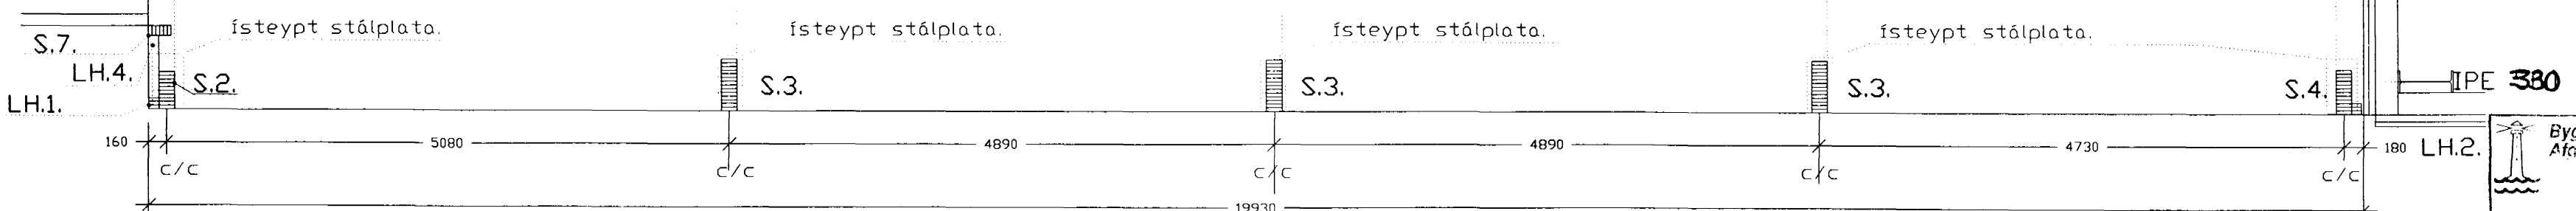

Byggingafræðingur Halldórsson
 Afrenni þess
 15. APRÍL 1999
 Sigurbjartur Halldórsson

HJALLAHRAUN 2. B-10.

BREYTT: _____ DAGS: _____ LÝSING: _____

ÞRIÐJA HÆÐIN, TÆKNIFRÆÐINGAR - SVEINN KARLSSON FTFL.
 Gluggar.
 Gluggar á gaffli.
 STRANDGÖTU 2B 220 HAFNARFIRÐI
 Sími: 896 40 05 FAX: 865 48 31
 Netfang: sk@teknifredingur.is
 HANNAÐ: svk TEIKNAD: svk DAGS: 10.01.1999 MKV: 1/40 VE: 6/4