

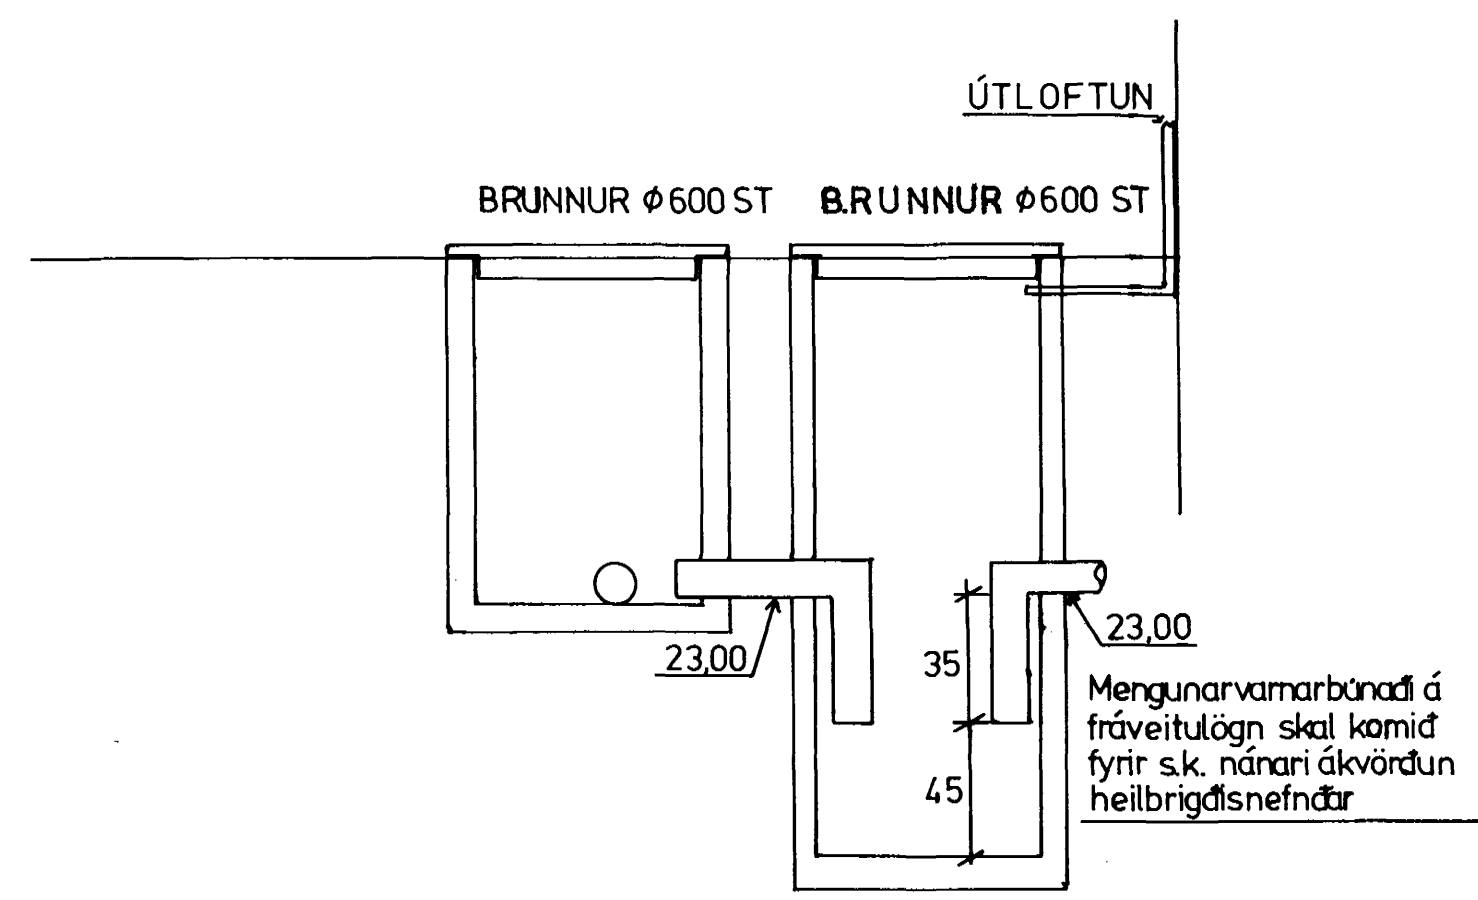


LYKILMYND

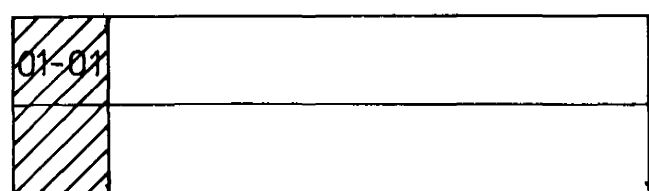

BRUNNAR
1:20

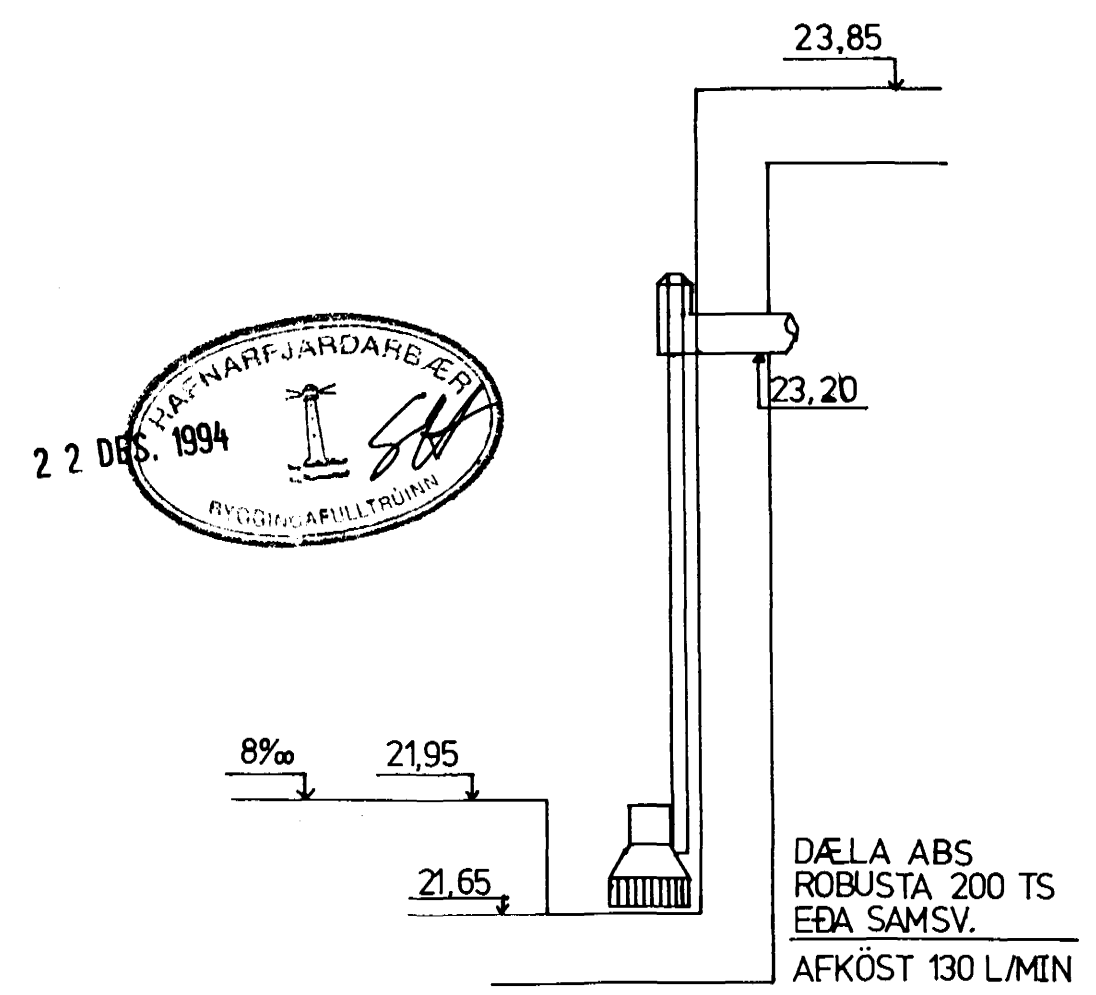

DÆLA
1:20

Verkefni: Hjallahraun 4 Hafnarfirði, BÍL 01-01 Aðalskoðun hf.	Bergur Helgason Verkfæringur Suðurgötu 53 Hafn. S. 565 0314 LAGNIR UTANHÚSS, BRUNNAR, DÆLA Í GRÝFJU Mkv. 1:50 Dags. 09.12.1994	Telkn. nr. <u>02 106.</u> Hannað: BH Teiknað: BH Samb. <i>Bergur</i>
---------------------------------------------------------------------------------------------	---	-------------------------------------------------------------------------------