



GK 23,85  
(SJÁ ÞÓ GÓLFTEIKNINGU)

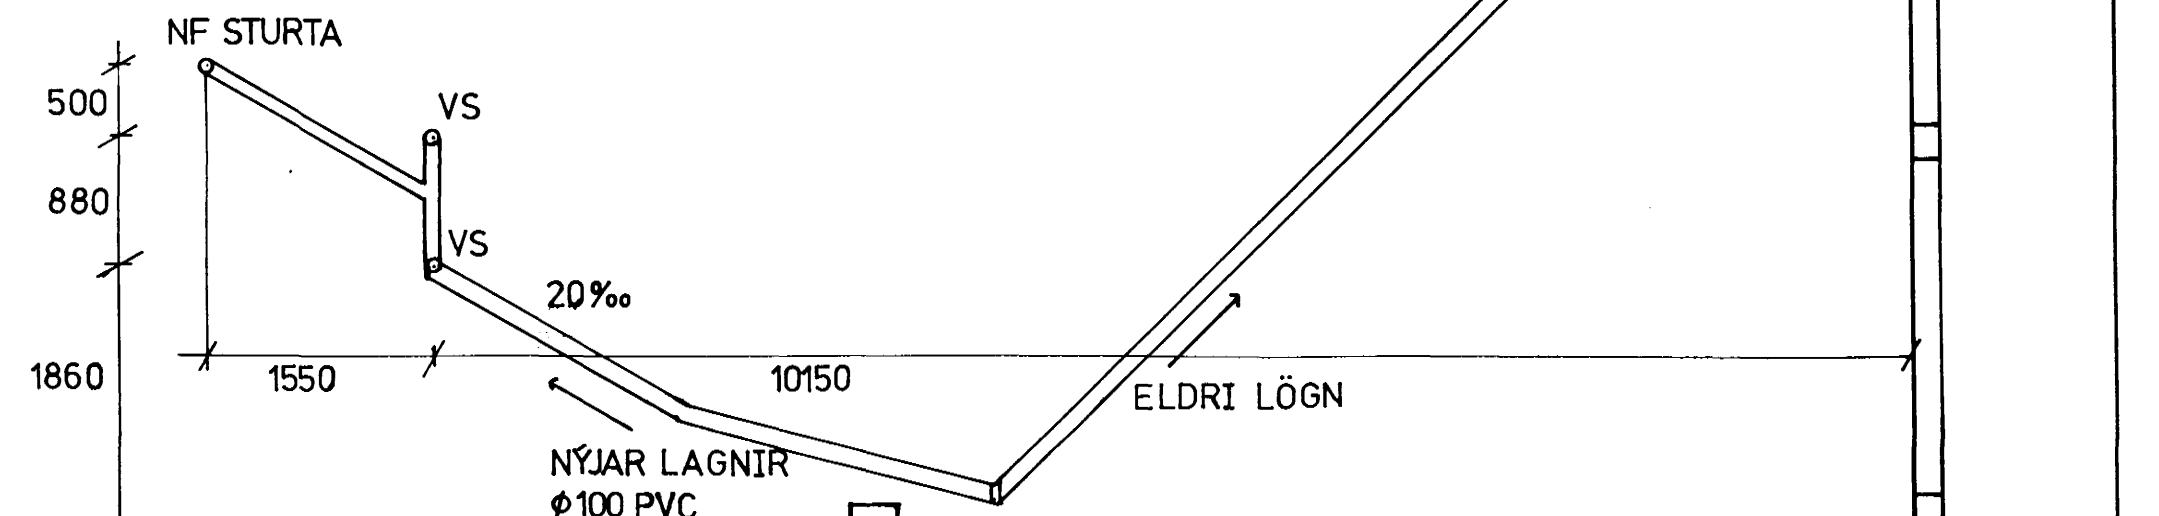

LYKILMYND

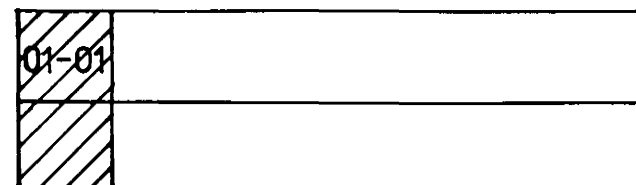

22 DES 1994  
 HAFNARFJÁRDARBER  
 Sigrún Halld  
 BYGGINGAFULLTRÚINN

Verkefni:	Bergur Helgason Verkfræðingur Suðurgötu 53 Hafn. S. 565 0314		
Hjallahraun 4	NÝJAR LAGNIR Í JÖRÐU	Teikn. nr. 01	107
Hafnarfirði, BÍL 01-01	INNI Í GRUNNI	Hannað:	BH
Aðalskoðun hf.		Teiknað:	BH
	Mkv. 1:50	Dags. 09.12.1994	Samþ.: <i>Bergur</i>