

Samþykkt á fundi bygginganefndar þann

13 DES. 1995

Byggingafulltrúinn í Hafnarfirði  
F.h. Kristján Þórarinnsson

RP




BREYTT ÚTLIT Á VESTURHLIÐ

tifftopdf - www.rubissoftware.com - Demo Version



SNID A-A

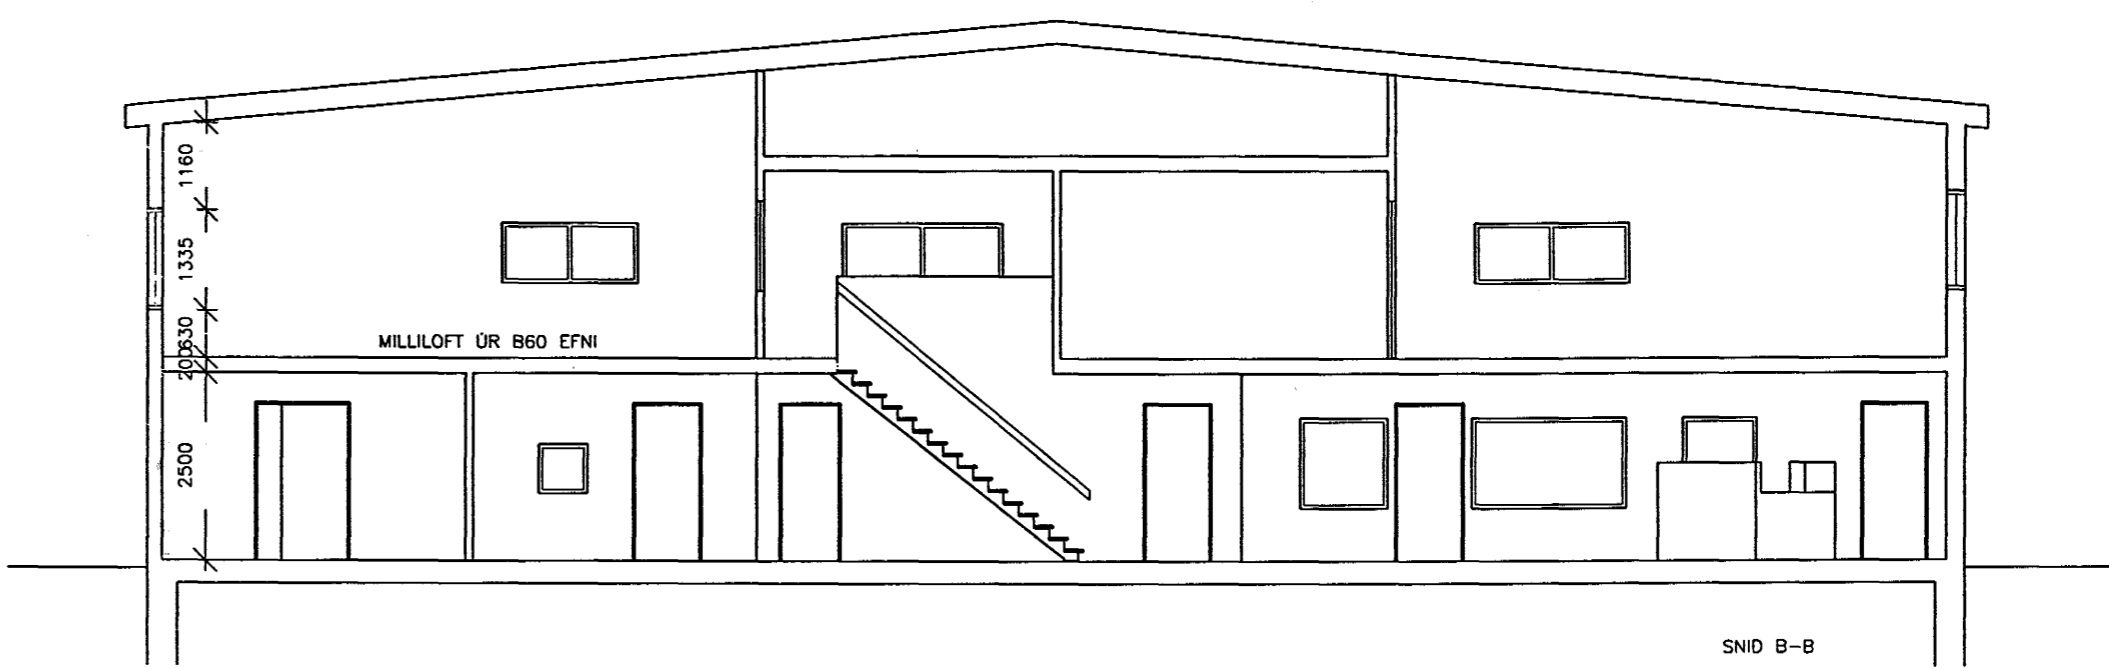


SNID B-B

AÐALSKOÐUN HF Hjallahrauni 4, Hafnarfirði

BREYTT ÚTLIT VESTURHLIÐ og SNEIÐINGAR.

m/1:100

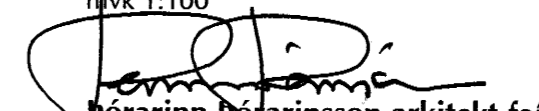  
Þórarinn Þórarinnsson arkitekt faí  
TT3

Dags. 20.10.1995 teiknað A.M.T. samþ. Þ.Þ.

Teiknistofan Túngötu 3  
101 Reykjavík, s. 551 20 70 f. 551 77 48