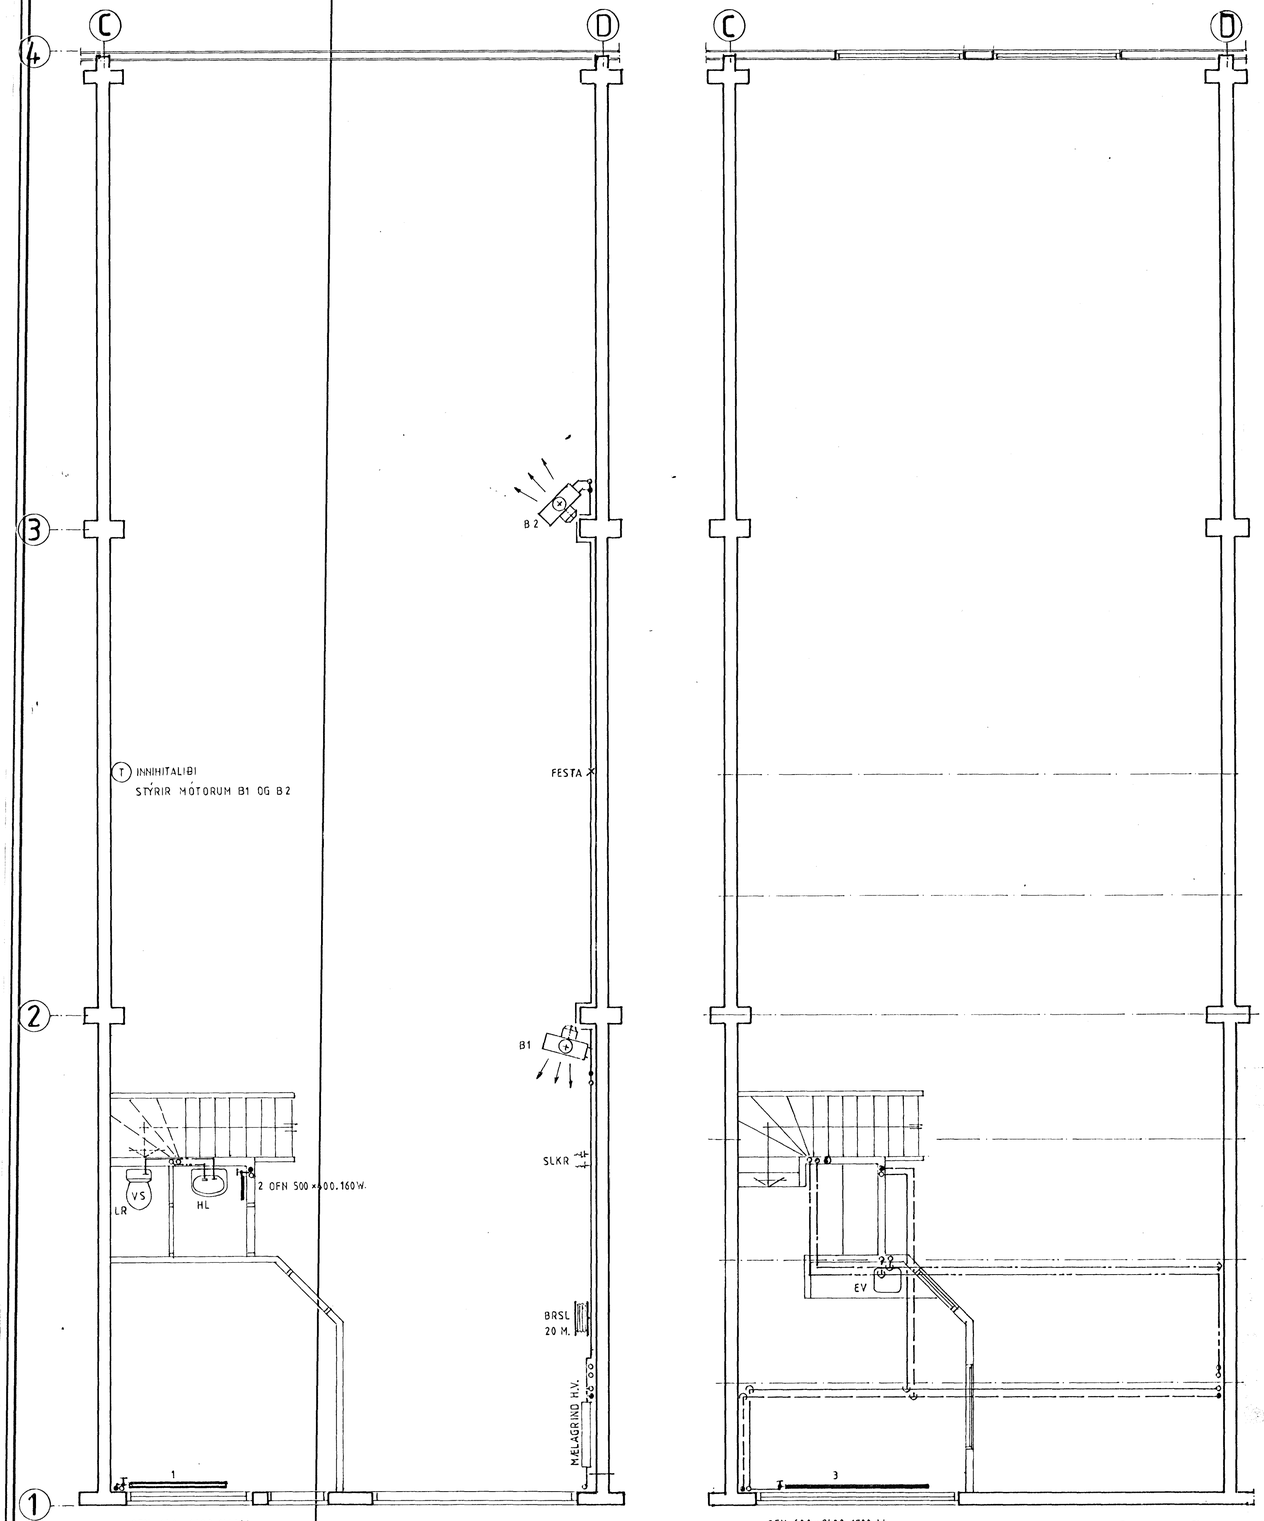

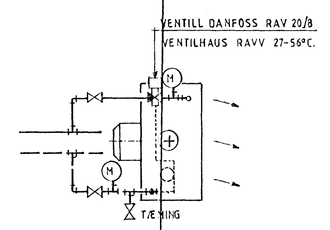

TENGING HITABLÁSARA B1 OG B2

AFKÖST HVORS BLÁSARA 13,2 KW. VIÐ VATN 80/40°C.
1000 SN/MÍN. OG 20°C. INNIHITA

SKÝRINGAR:

EFNI OG FRÁGANGUR LAGNA SÉ Í SAMRÆMI VIÐ REGLUGERÐIR UM HITA- OG VATNSLAGNIR SVO OG ÍST 69.1 OG ÍST 67. ÖNNEND PÍPUMÁL ERU Ø 10 Í HITALÖGN EN Ø 15 Í VATNSLÖGN
STÆRÐIR OFNA SKULU MIÐAST VIÐ VATNSHITA 80/40 GR.C.

DJ = ÞRÝSTIJAFNARI DANFOSS AVD 15
SL = SLAUFULOKI ——"——
Ö = ÖRYGGISLOKI Ø 15.
M = HITA- OG ÞRÝSTIMÆLIR.

——————— FRAMRENNSLI
— — — — — — BAKRENNSLI
— · — · — · — KALT VATN
— · · — · · — HEITT VATN

PÍPUR ERU STÁLPÍPUR, SVARTAR Í HITALÖGN EN GALV. Í VATNSLÖGN. PÍPUR SKAL EINANGRA MEÐ 20mm GLERULLARHÓLKUM EÐA SAMBÆRILEGU. Á KALT VATN KOMI AUK ÞESS RAKASPERRA T.D. PLASTÚÐU.

EINING 4 ER SPEGILMYND AF EININGU 3

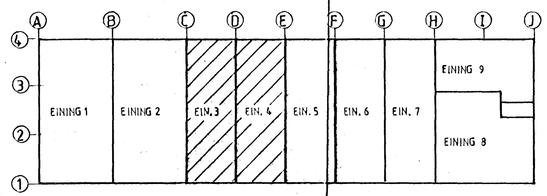

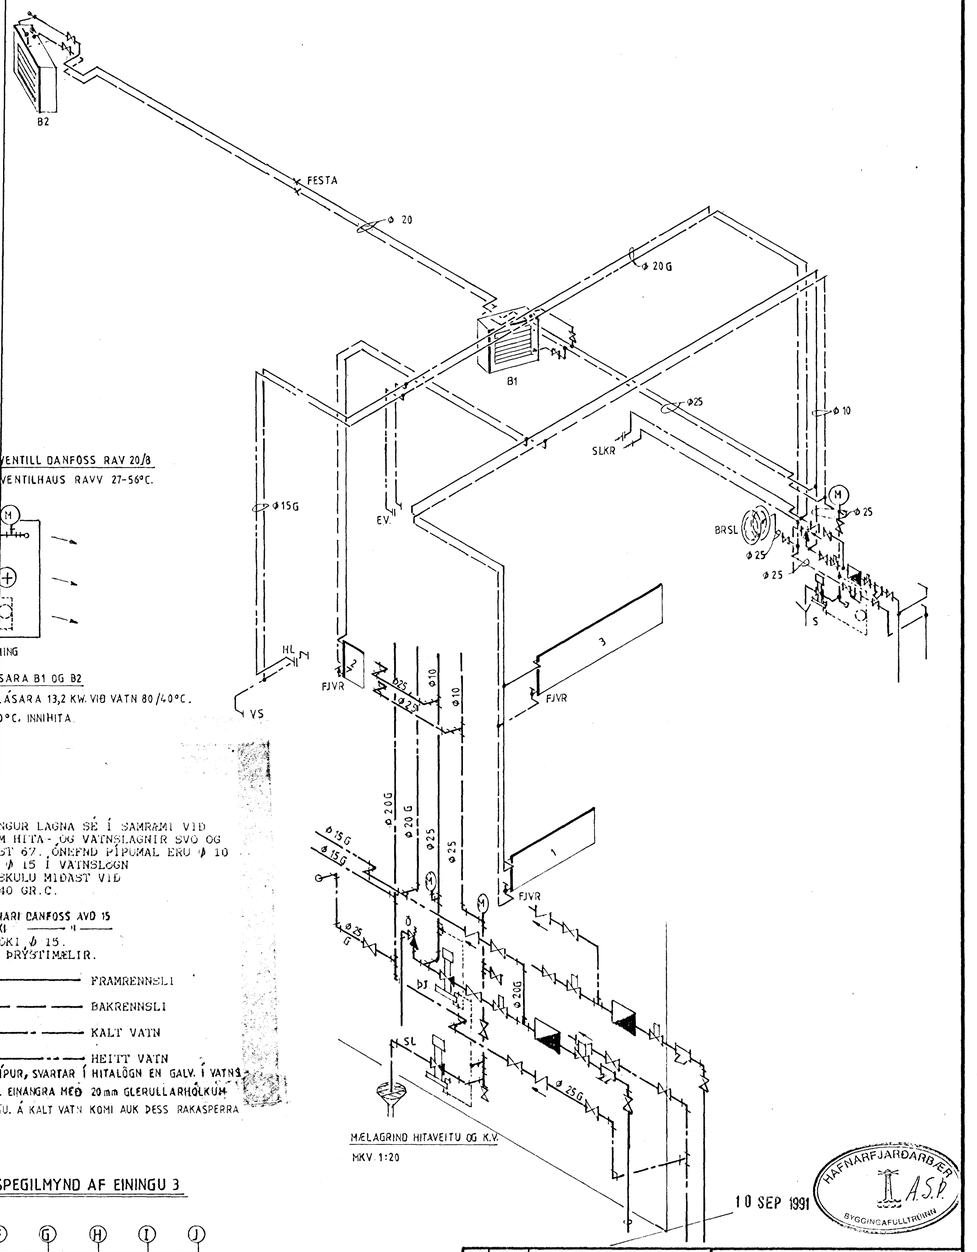

10 SEP 1991

HAFNARFJARÐARBÆR
T.A.S.K.
BYGGINGAFULLTRÚINN

BR.	DAGS.	BREYTING

HJALLAHRAUN 4. HAFNARFIRÐI.
HITA- OG VATNSLAGNIR Í EININGAR 3 OG 4

GUNNAR GEIRSSON VÉLFRÆÐINGUR
HEIÐARGERÐI 120 - 108 REYKJAVÍK - SÍMI 83739

HANNAÐ G.G.	KVARÐI 1:50 1:20
TEIKNAÐ G.G.	DAGS. OKT. 1990
YFIRFARIÐ	NR. 8907-108/109