



GÓLFHALLAR M 1:50

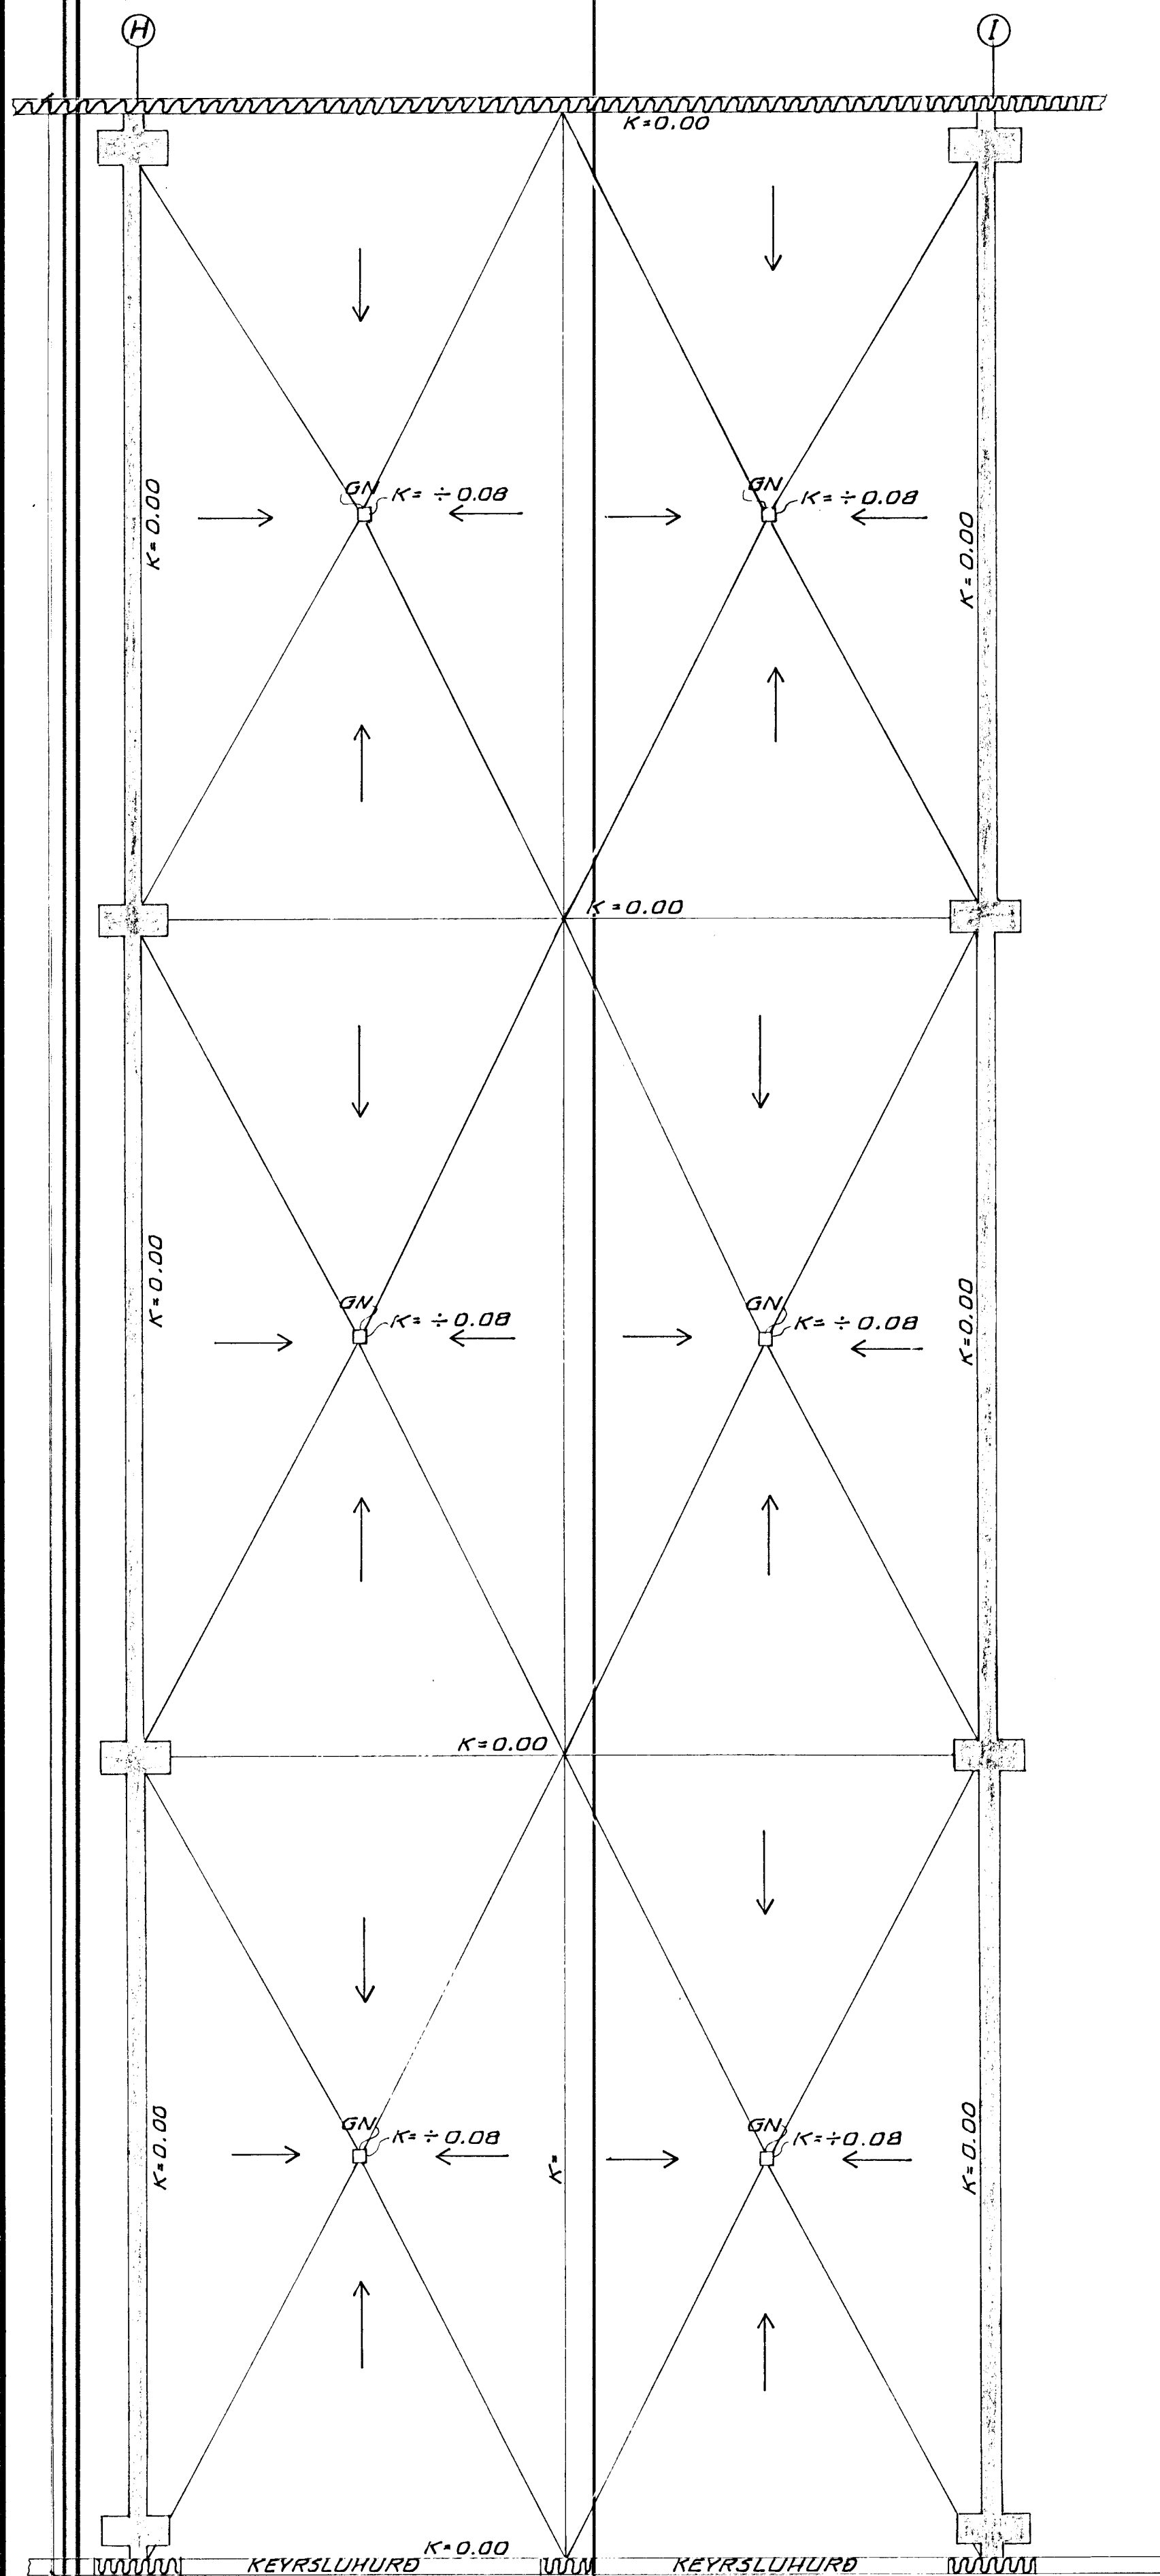

GRUNNMYND 1. HÆÐAR M 1:50

(LAGNIR Í JÖRÐU INNI Í GRUNNI)

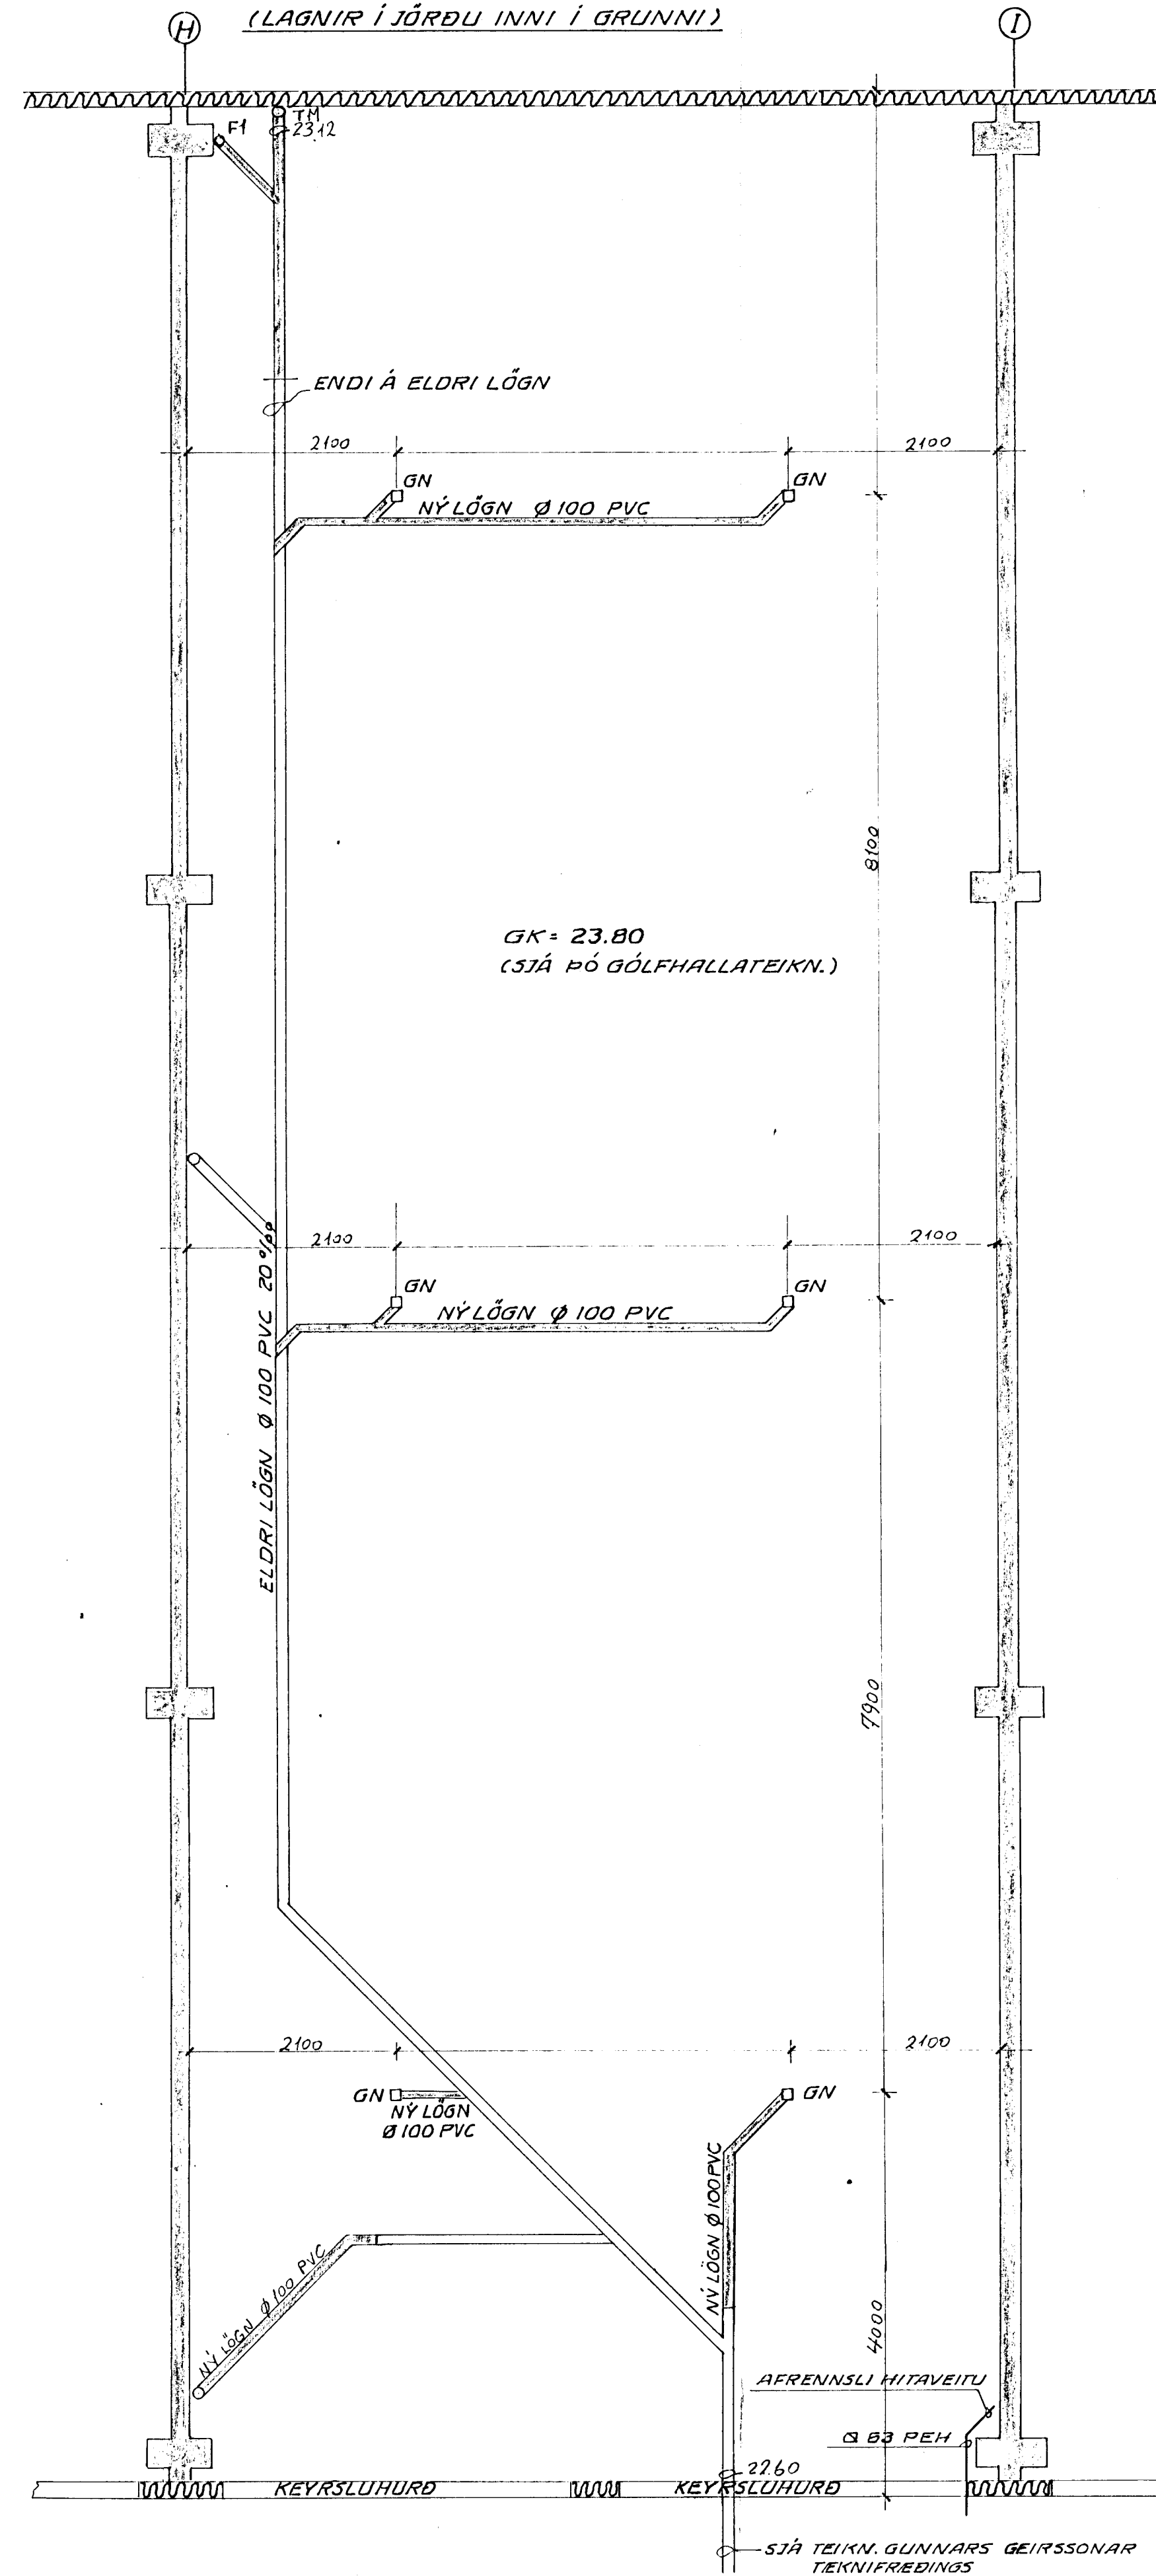

ALMENNAR SKYRINGAR

Önefnd mál eru í millimetrum.  
Kótar eru í metrum.

Fráveitulagnir í Jörðu innanhúss  
Lagnaefni skal vera polyvinylclorid (PVC).  
Efni og frágangur skal vera samkv. IST-68.

Kaldavatnsheimæð  
Lagnaefni skal vera PEH (high density polyethylene) sbr. DIN 8074, þrýstibrög 6.  
Kaldavatnsheimæð skal vera úr asfaltbornum galvaniseruðum rörum.

Fráveitulagnir innanhúss ofan botnplötu  
Lagnaefni skal vera polypropylen (PP).  
Lagnir skal einangra vandlega með 40 mm steinull sem síðan skal vefja vandlega með plastbandi.  
Efni og frágangur skal vera í samræmi við IST-68.

Vatnslagnir  
Almennt : Bak við lagnir í útveggjum skal setja 20 mm plasteinangrun.  
Við öll taki skulu vera stoppkranar.  
Efni og frágangur skal vera í samræmi við IST-67.

Kaldavatnslögn: Lagnaefni skal vera galvaniserað stál.  
Leiðslur skal vefja vandlega með sisalpappa en síðan skal einangra alla lögnina með þar til gerðum 20 mm þykkum víðurkenndum stífum einangrunarhólkum.  
Einangrunarhólkana skal síðan vefja vandlega með plastbandi og öll samskeyti með límbandi.

Heitavatnslögn: Lagnaefni skal vera galvaniserað stál.  
Leiðslur skal einangra með þar til gerðum 20 mm þykkum víðurkenndum stífum einangrunarhólkum og vefja þá síðan með plastbandi.


Slökkvilagnir : Lagnaefni skal vera galvaniserað stál.  
Leiðslur skulu vera óeinangraðar.

Hitalagnir  
Lagnaefni skal vera svart stál.  
Leiðslur skal einangra með þar til gerðum 20 mm þykkum víðurkenndum stífum einangrunarhólkum og vefja þá síðan með plastbandi.  
Við alla ofna skal setja stillitæ.  
Bak við leiðslur í útveggjum skal setja 20 mm þykka plasteinangrun.  
Efni og frágangur lagna skal vera í samræmi við reglugerð Hitaveitu Reykjavíkur.

Skammstafanir

- GN : Gólfniðurfall
- SV : Skolvaskur
- HL : Handlaug
- VS : Salerni
- F : Fallstammi
- SK : Spülkrani
- ÞN : Þakniðurfall
- TH : Tenginguleiki
- AH : Afrennslu hitaveitu
- L : 30 cm loftplödi

AFSTÖÐUMYND M 1:500

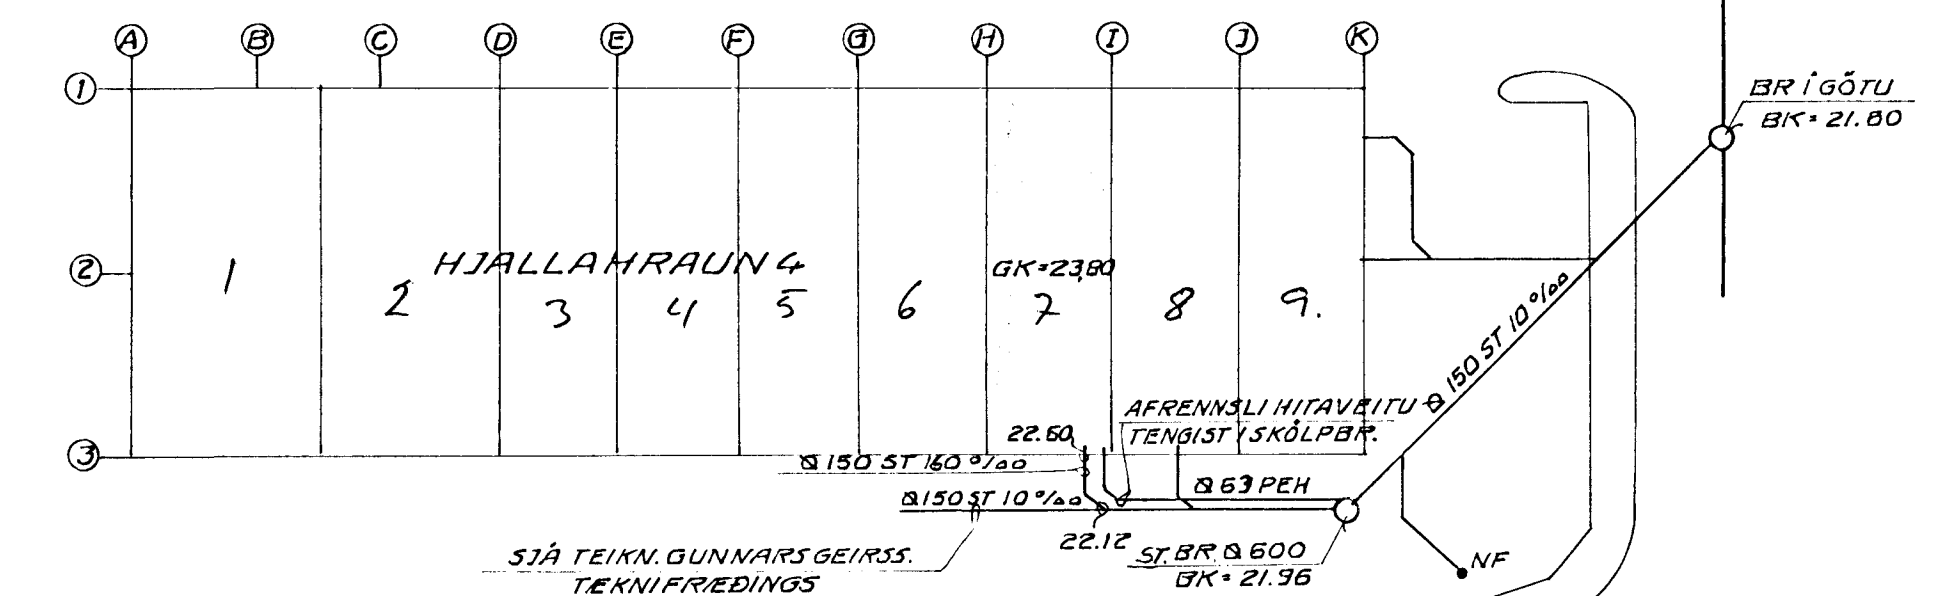

SJÁ TEIKN. NR. 500-3-01

**VERKFRÆÐISTOFAN FERILL HF.**  
SUDURLANDSBRÁUT 4 REYKJAVÍK SÍMI 688570

**HJALLAHRAUN 4, HAFNARFIRÐI. BIL (H-I)**  
HÚSNÆÐI STÖVA-ALMENNRAHE.  
NYJAR LAGNIR Í JÖRÐU INNI Í GRUNNI  
GÓLFHALLAR A 1. HÆÐ  
AFSTÖÐUMYND

DAGS	23. jún. 1991	HANNAÐ	Samþykkt
MKV	260791	TEIKNAD	5. Th.
BR	DAGS	nr.	500 2 01 B

B	30.9.91		
R	260791	LOGNUM BREYTT	
BR	DAGS	HANNAÐ	SAMP