





KJP

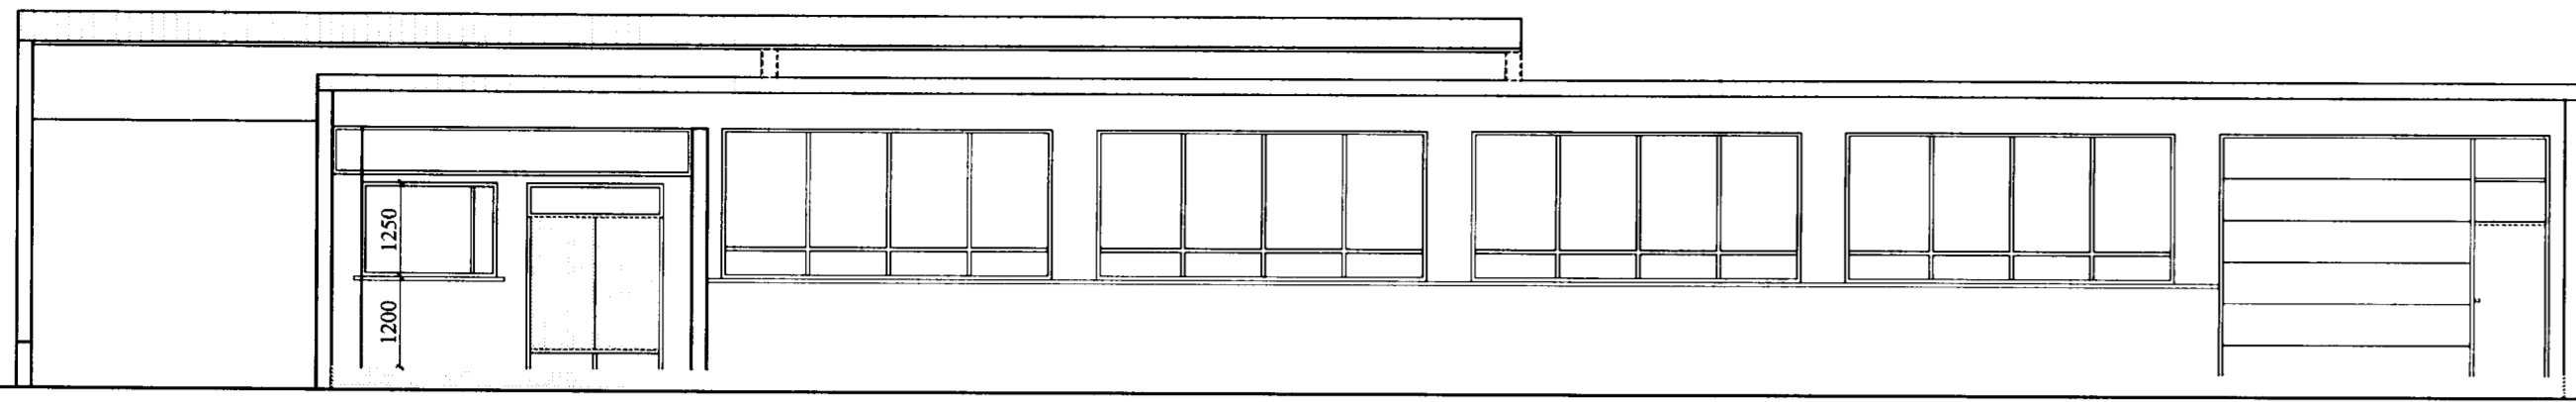


ÚTLIT, SUÐUR, 1:100

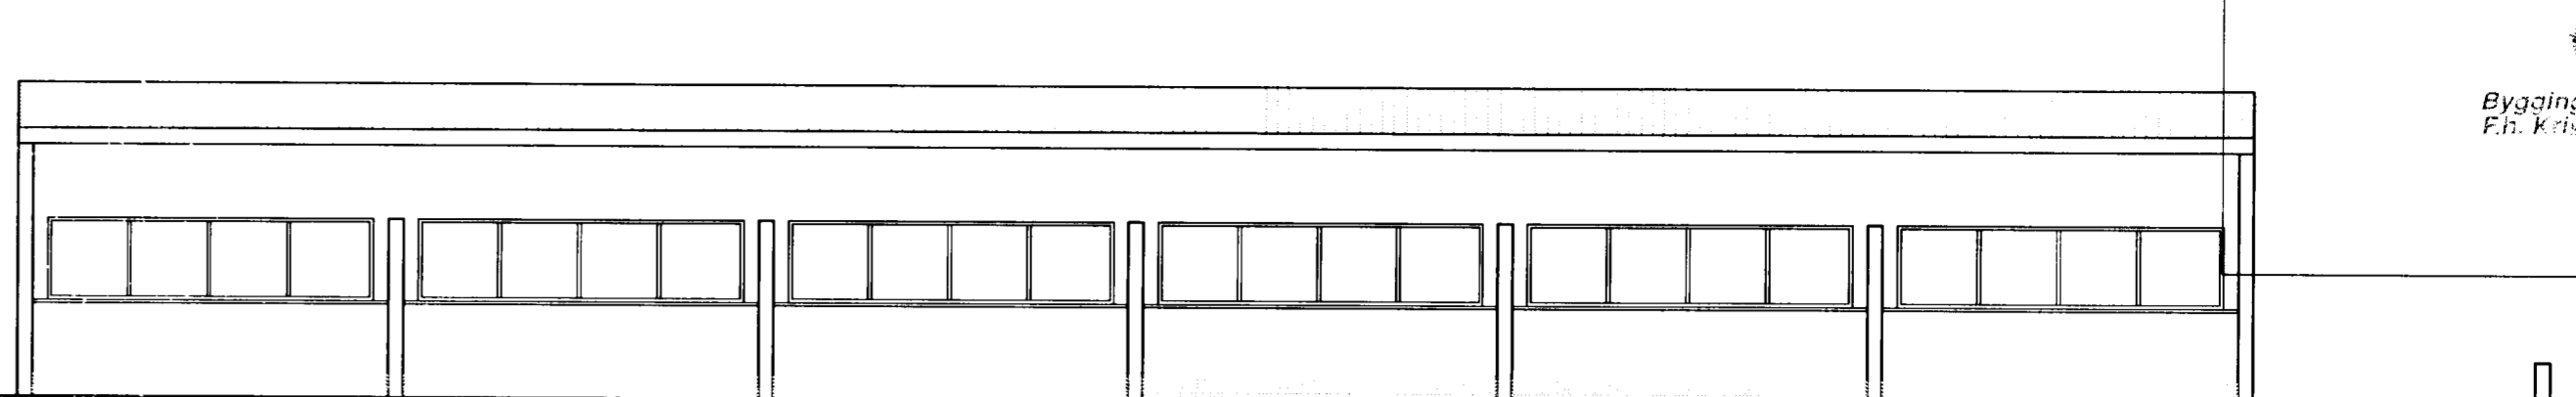

ÚTLIT, NORÐUR, 1:100

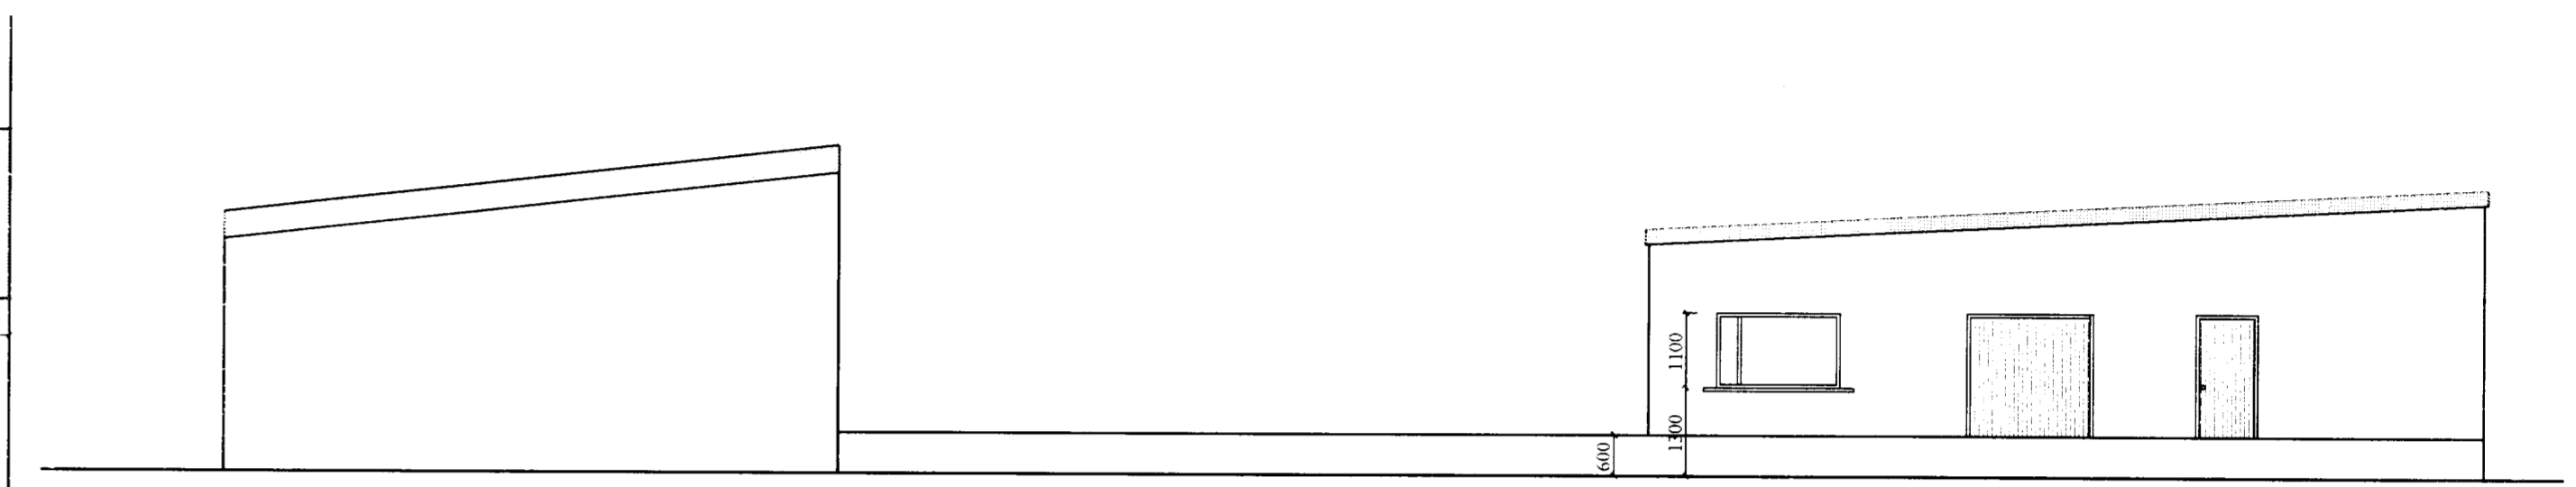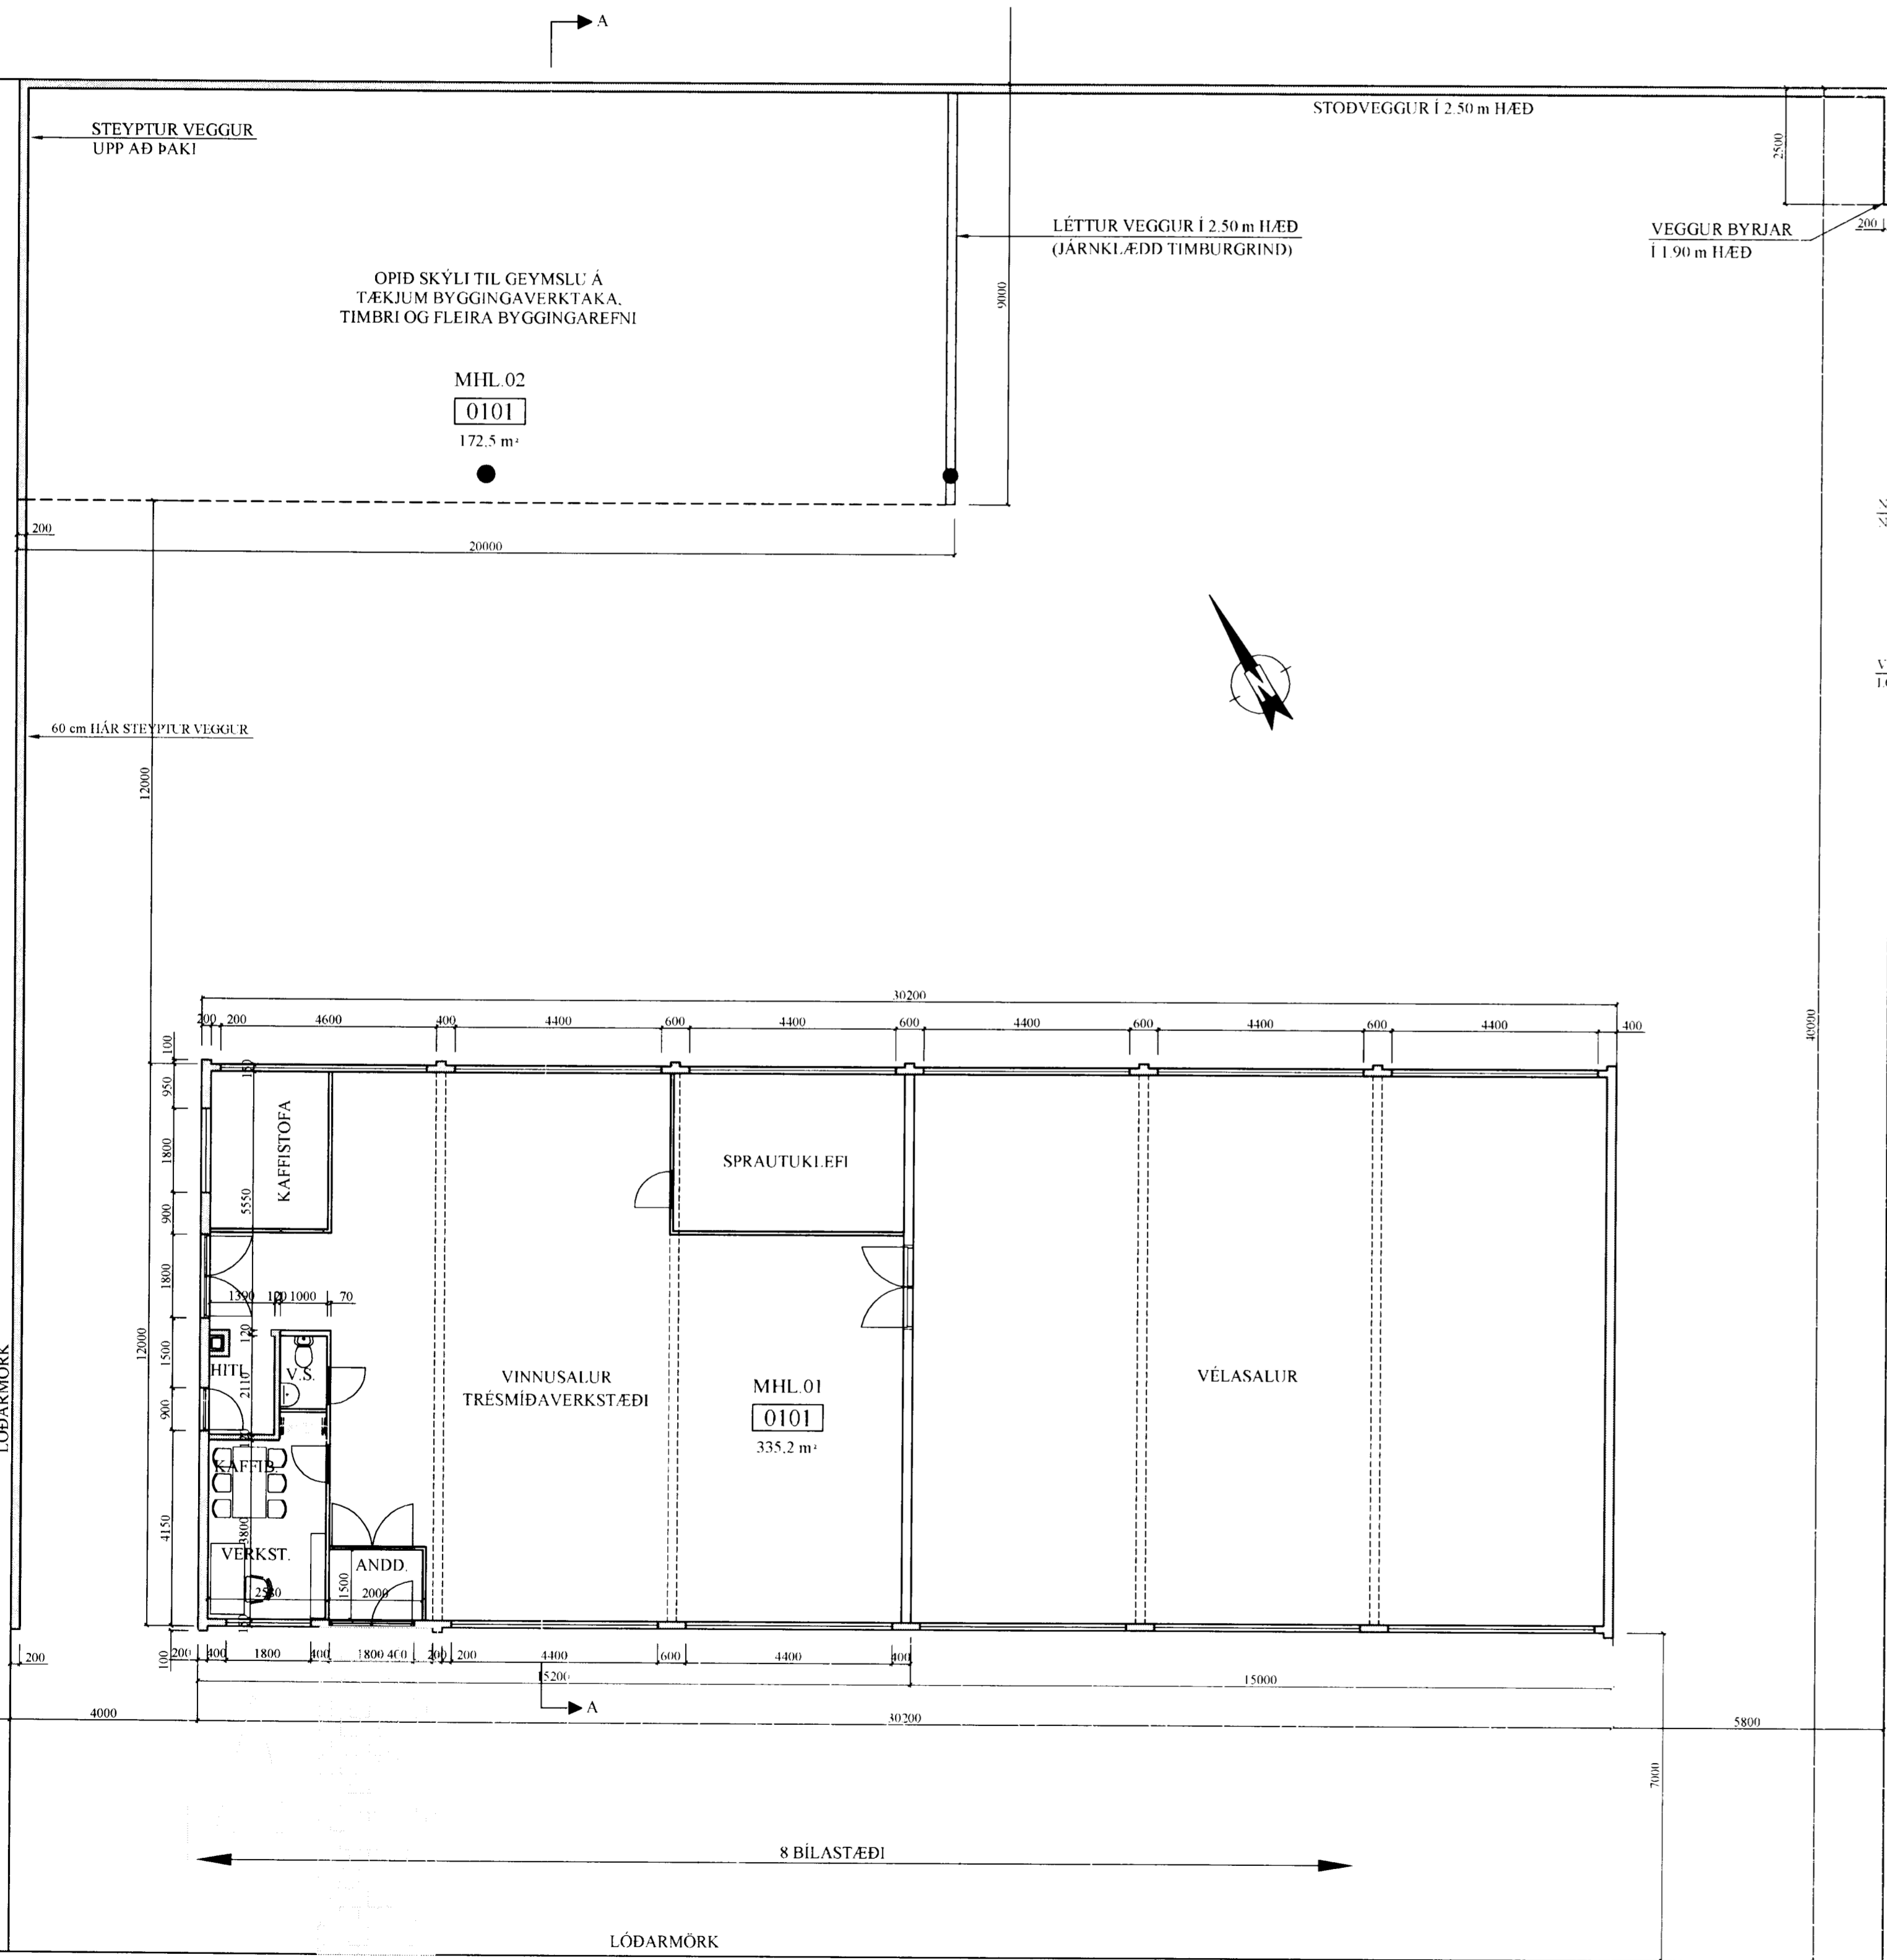


SNID: A - A, 1:500

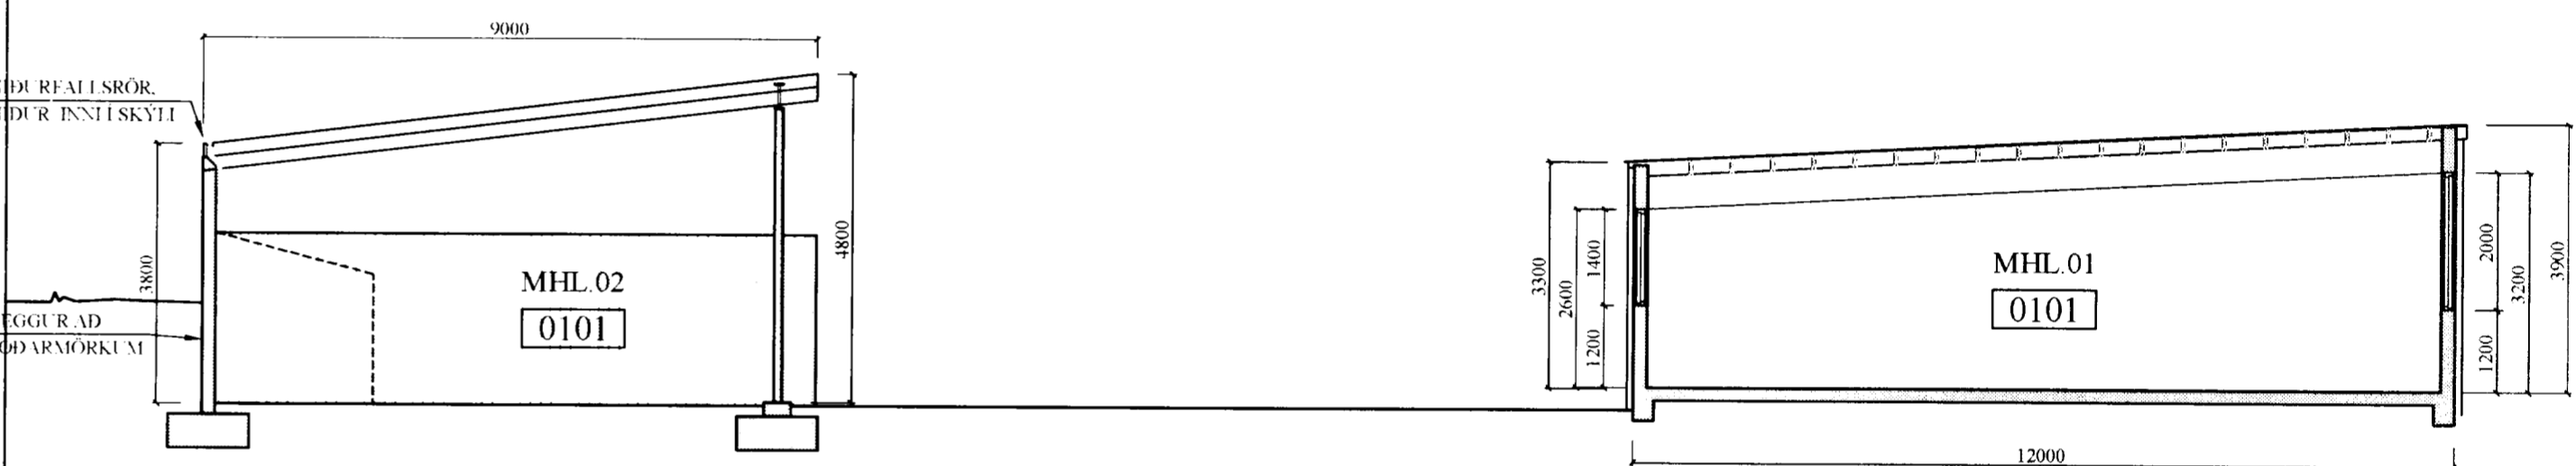

SNID: B - B, 1:500



SNID: C - C, 1:500

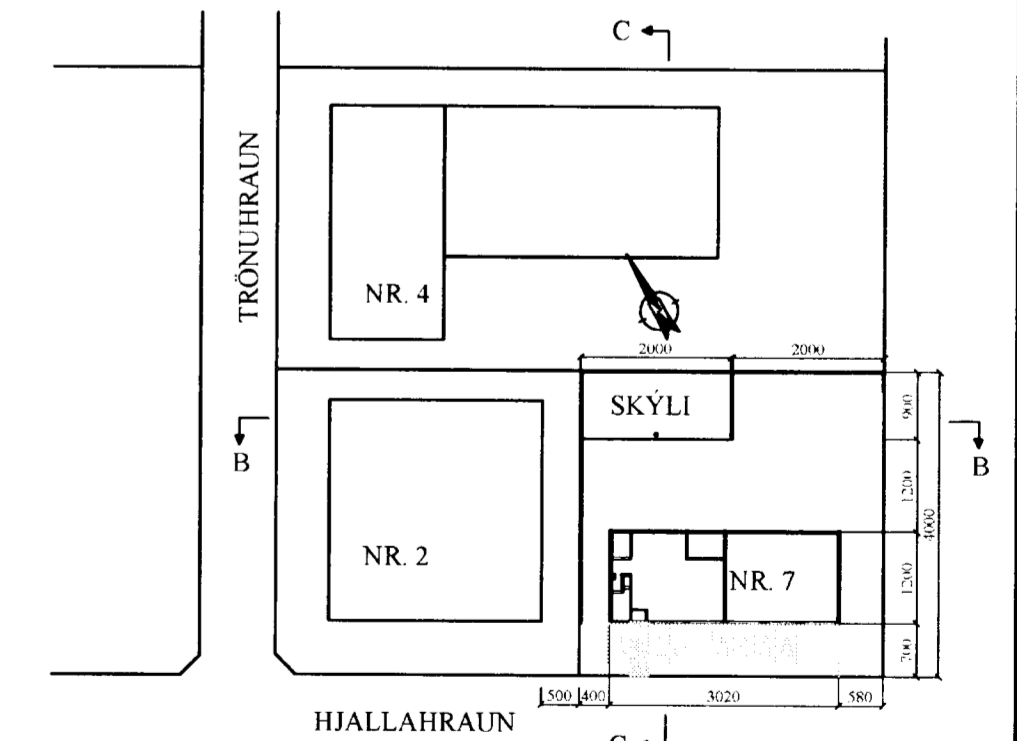

AFSTÖÐUMYND, 1:1000

3/5:05
Hafnarfirði
E. Þorvaldsson

STÆRD:

HÚS: 1. ÁFANGI 182.4 m²
2. ÁFANGI 180.0 m²
ALLS: 362.4 m²
OPÍÐ SKÝLI: 180.0 m²

BYGGINGARLÝSING:

UNDIRSTÖÐUR, SKÝLISVEGGIR OG STÖÐVEGGUR;
STEINSTEYPA
BURÐARGRIND, STÁLGRIND OG TRÉASAR
ÞAK: BORDAKLÆDNING, PAPP OG BÄRUJÄRN.
HÚSATEIKNING (F. SIGURÐSSON) VAR SAMÞYKKT 28.11.73

HEILBRIGÐISEFTIRLIT
HAFNARFJARDAR-
OG KÖPAVOGSSVÆÐIS
Gagnatogi 7/210/0404/05
Kris P. P.

02.05.2005	MÁL Á SNIDI	VD
01.03.2005	STEYPTIR VEGGIR A LÖÐARMÖRKUM	VD
BYGGINGARLÝSING		GEAT

TEKNIÞJÓNUSTAN SF LAGMÚLA 5 - 108 Reykjavík s. 581-3844, fax 581-4740 Vilhjálmur Þorláksson kt. 270733-2559 vilhjalmar@th.is	VERKHEITI: HJALLAHRAUN 7 Hafnarfirði	FRAMAN: VD FRANNA: RMJ FRANNA: VD SÍÐI: 17.11.2004 TEKNI. NÚM.: 0415 MÁL: 1:1000/1:500 1:100 BLAÐ: 1 AF 2
---	--	--