


Samþykkt á fundi bygginga-
nefndar þ. 28/11 1973
BYGGINGA-FULLTRÖUN
Í HAFNARFIRÐI
F. Sigurðsson

II. AFANGI


Samþykkt á fundi bygginga-
nefndar þ. 10/2 '65
BYGGINGA-FULLTRÖUN
Í HAFNARFIRÐI
F. Sigurðsson

I. AFANGI

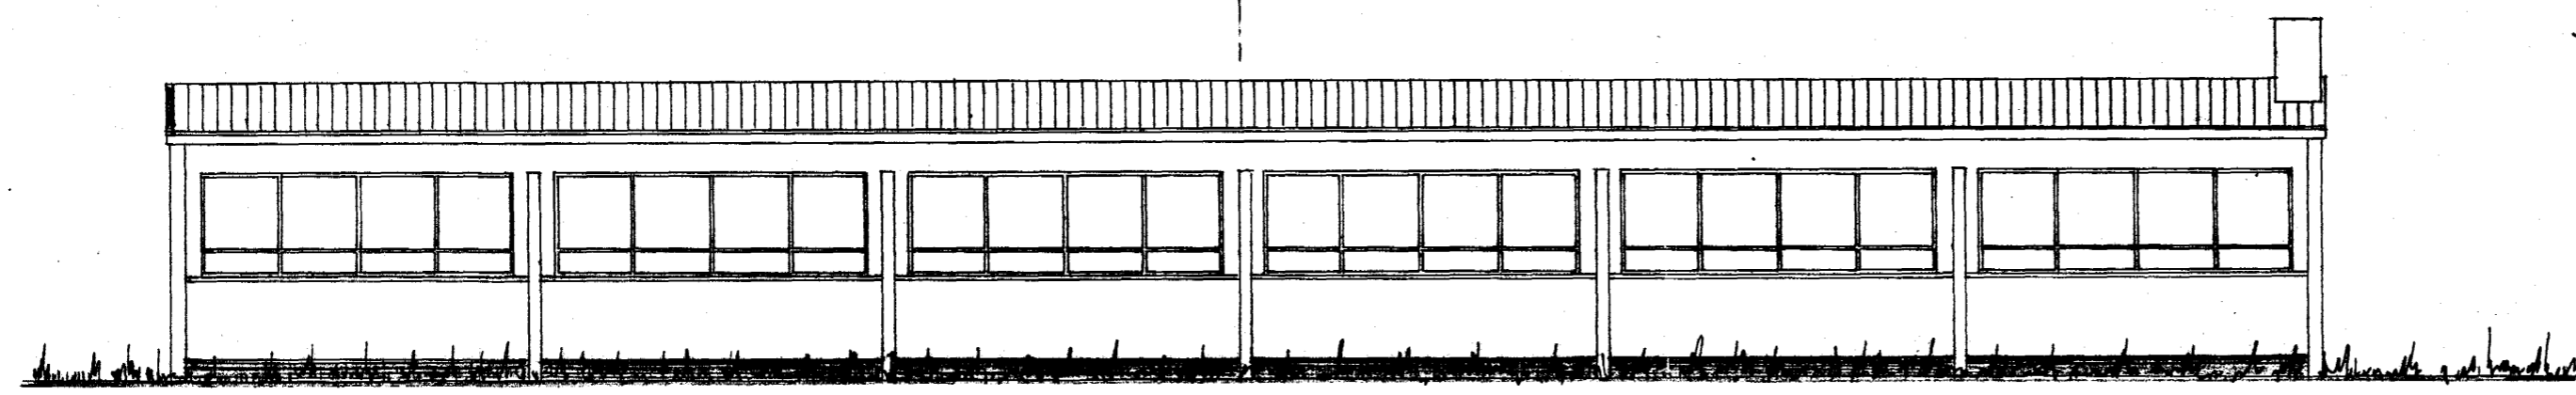


Norður

II. áfangi I. áfangi

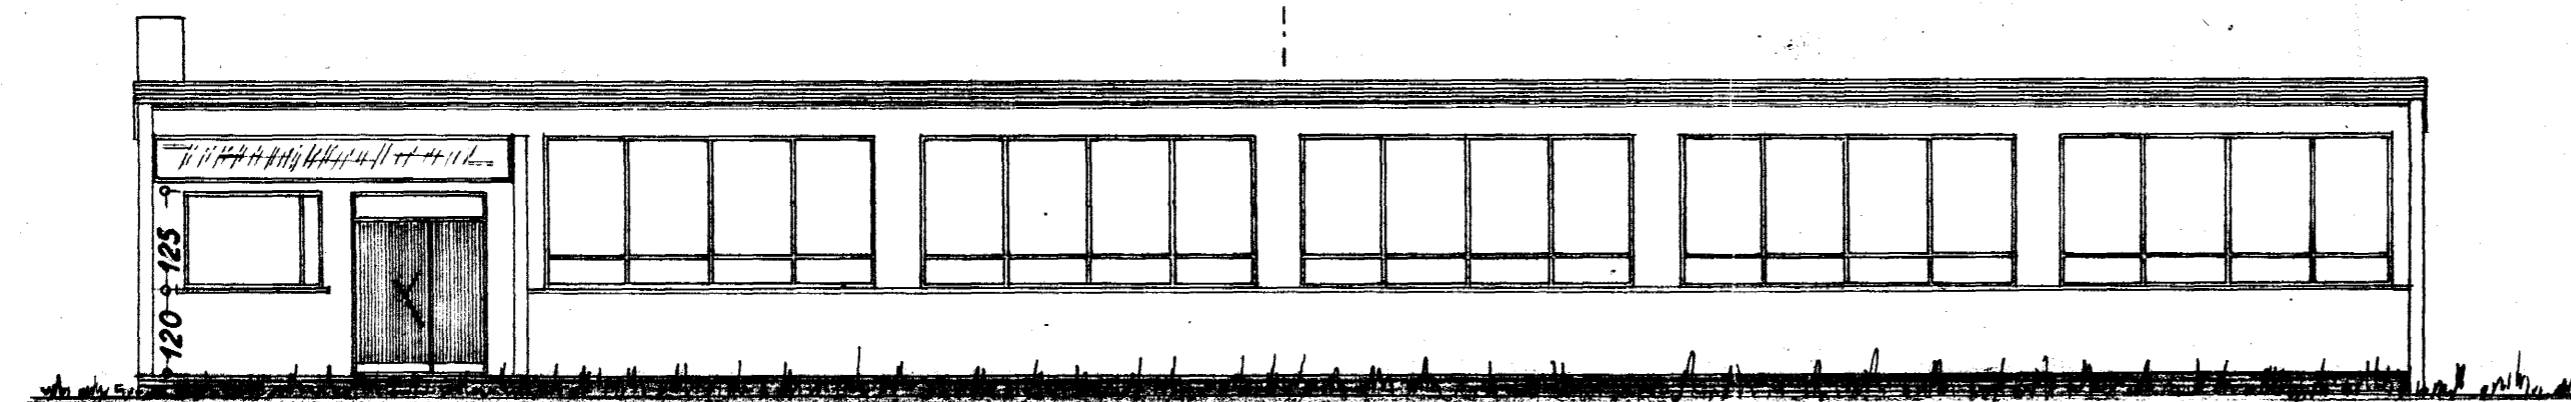

Suður


I. áfangi II. áfangi

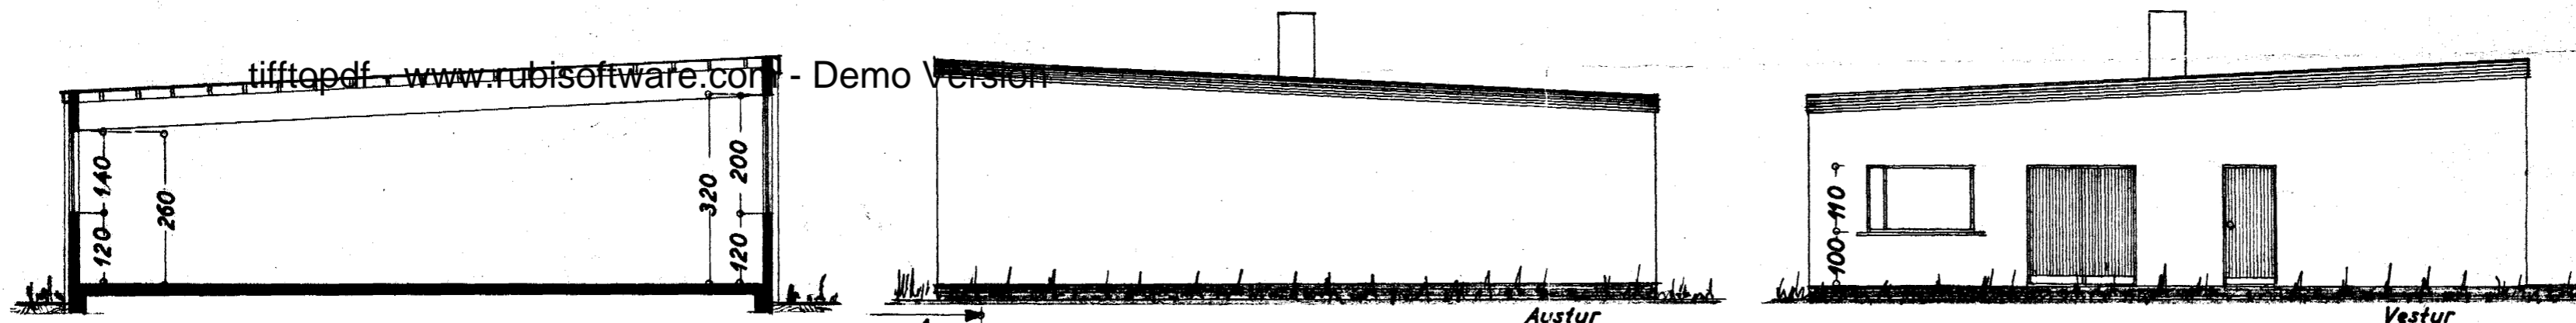

Snib A-A

Austur

Vestur

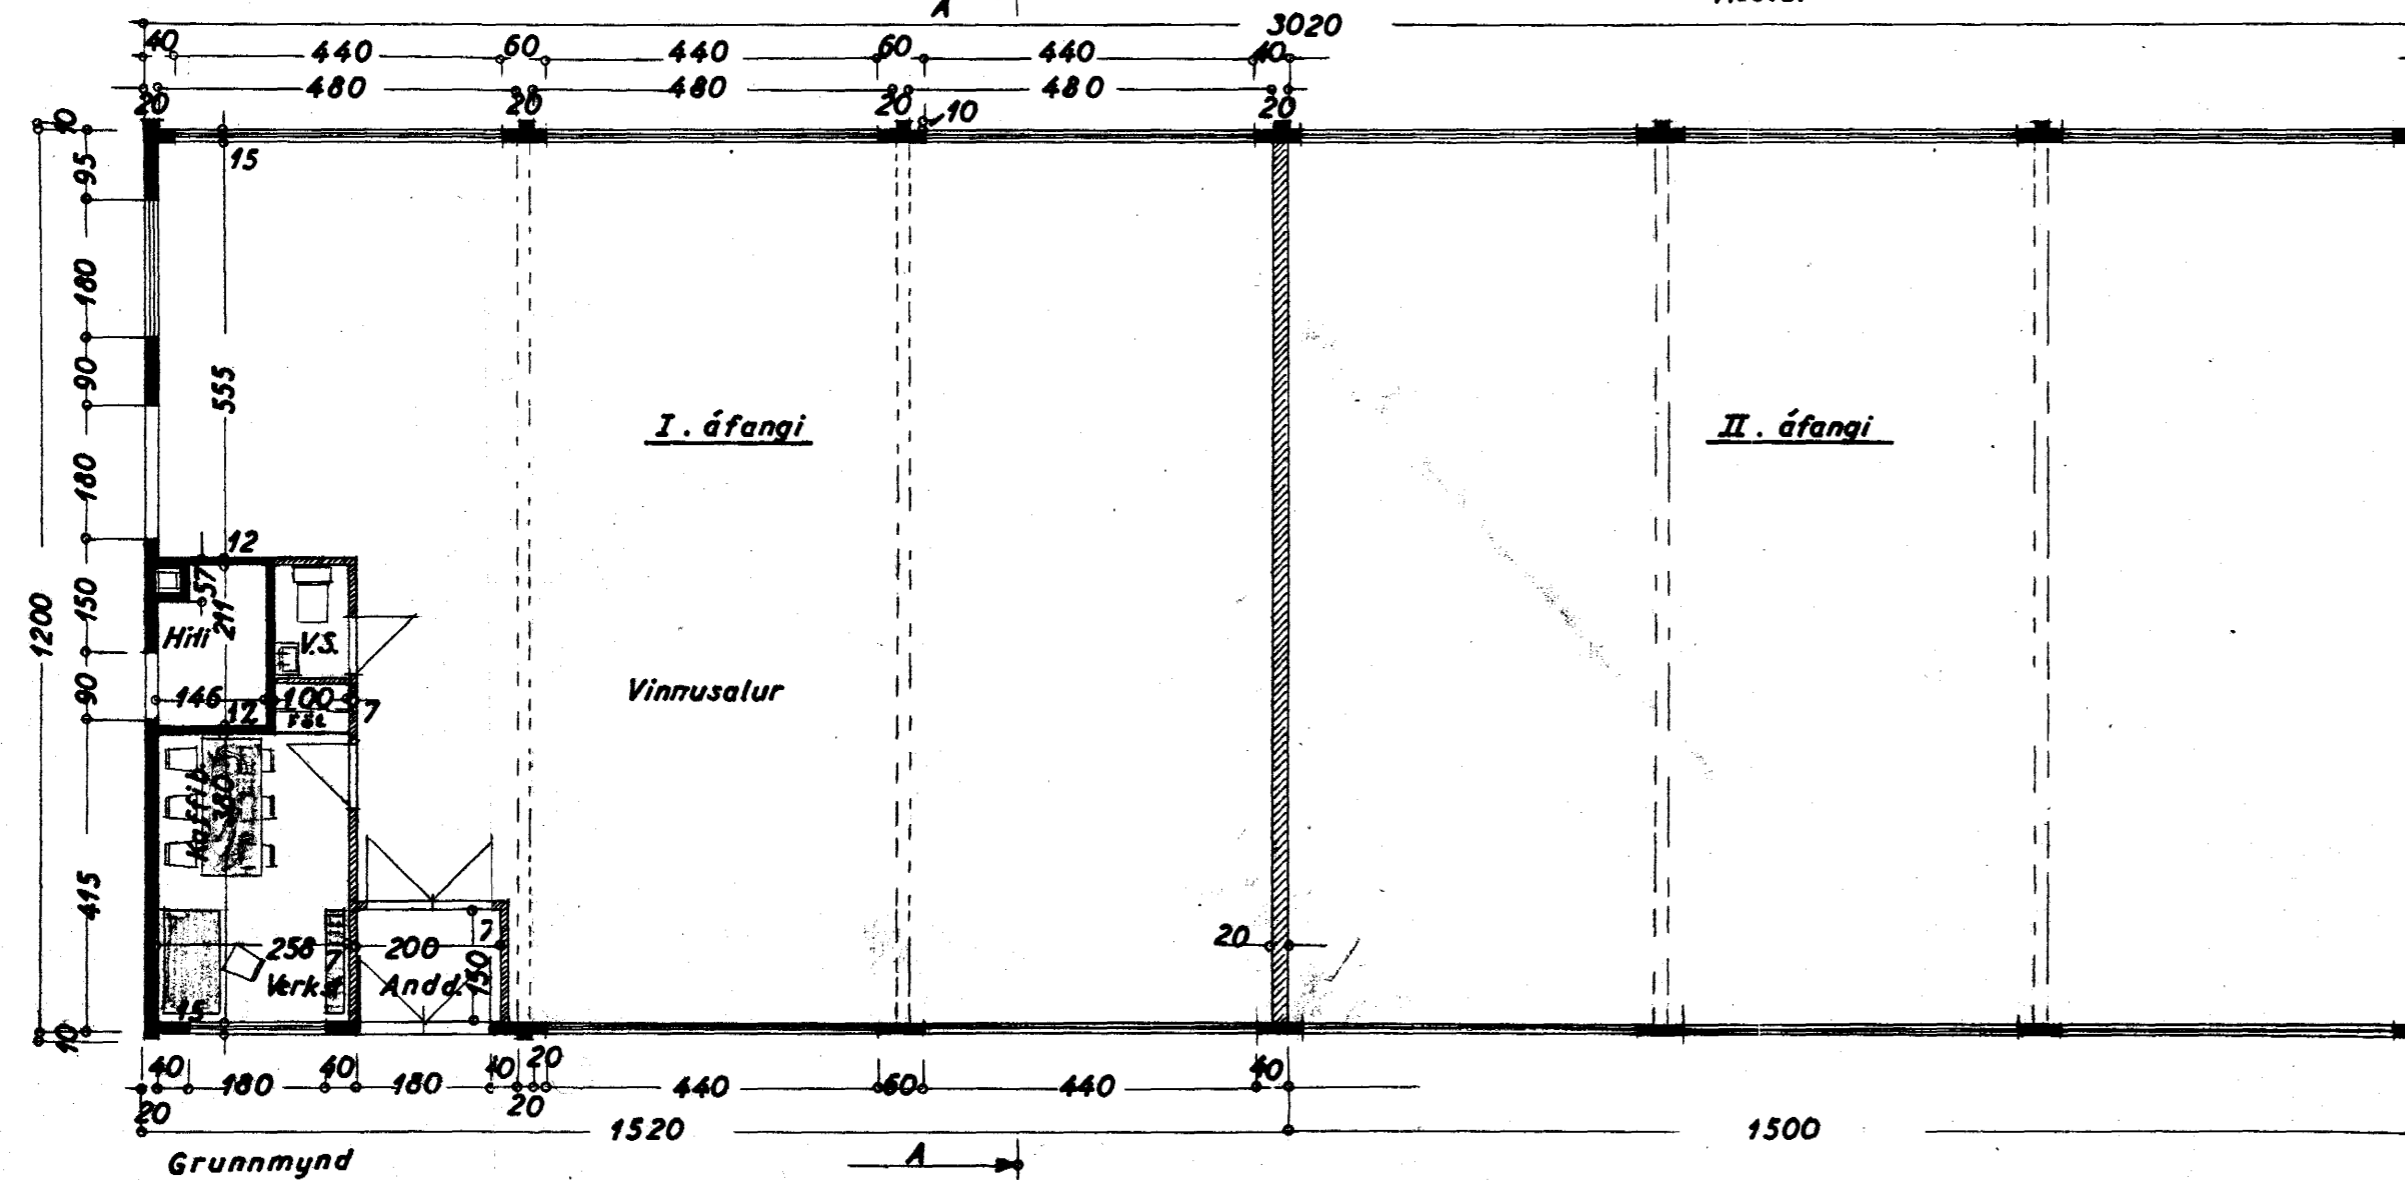

Grunnmynd

Vinnusalur

I. áfangi

II. áfangi


Þorsteinn Sigurðsson
HUSASMIDAMEISTARI
Háður Þorsteinsson
MURARAMEISTARI
Jón Þorsteinsson
PIPLAGNINGAMEISTARI

STÆRD:

HÚS, I. áfangi 182,4 m² 6570 m³ 3,6

LÖÐ 1600 m²

II. áfangi 180,0 m² 648 m³ 3,6

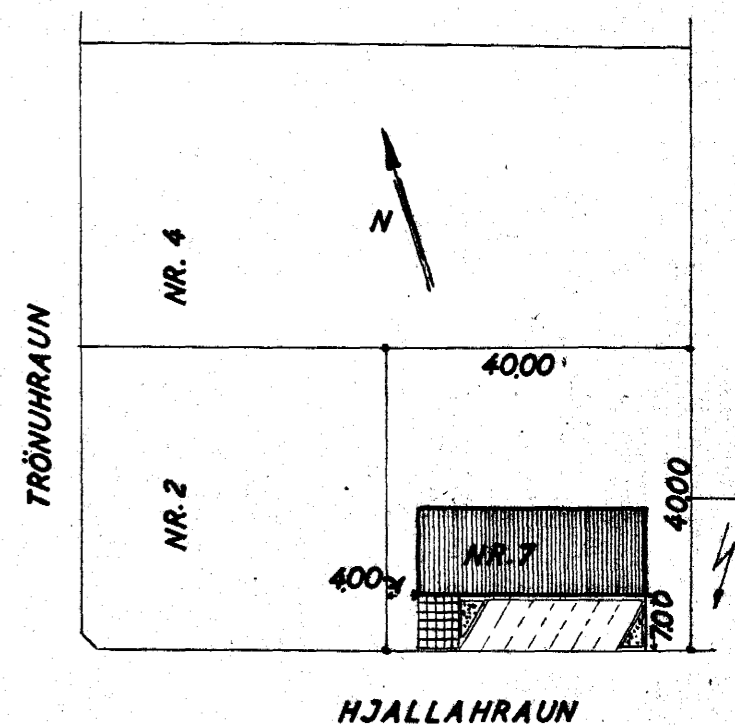

TRÖNVAHAUN

HJALLAHAUN

HJALLAHAUN NR 7
TRÉSMÍÐAVERKSTEDJ

ÚTLIT
GRUNNMYND } 1:100
SNIB

AFSTÖÐUMYND 1:1000

Hafnarfirði: febr. 1965

F. Sigurðsson