
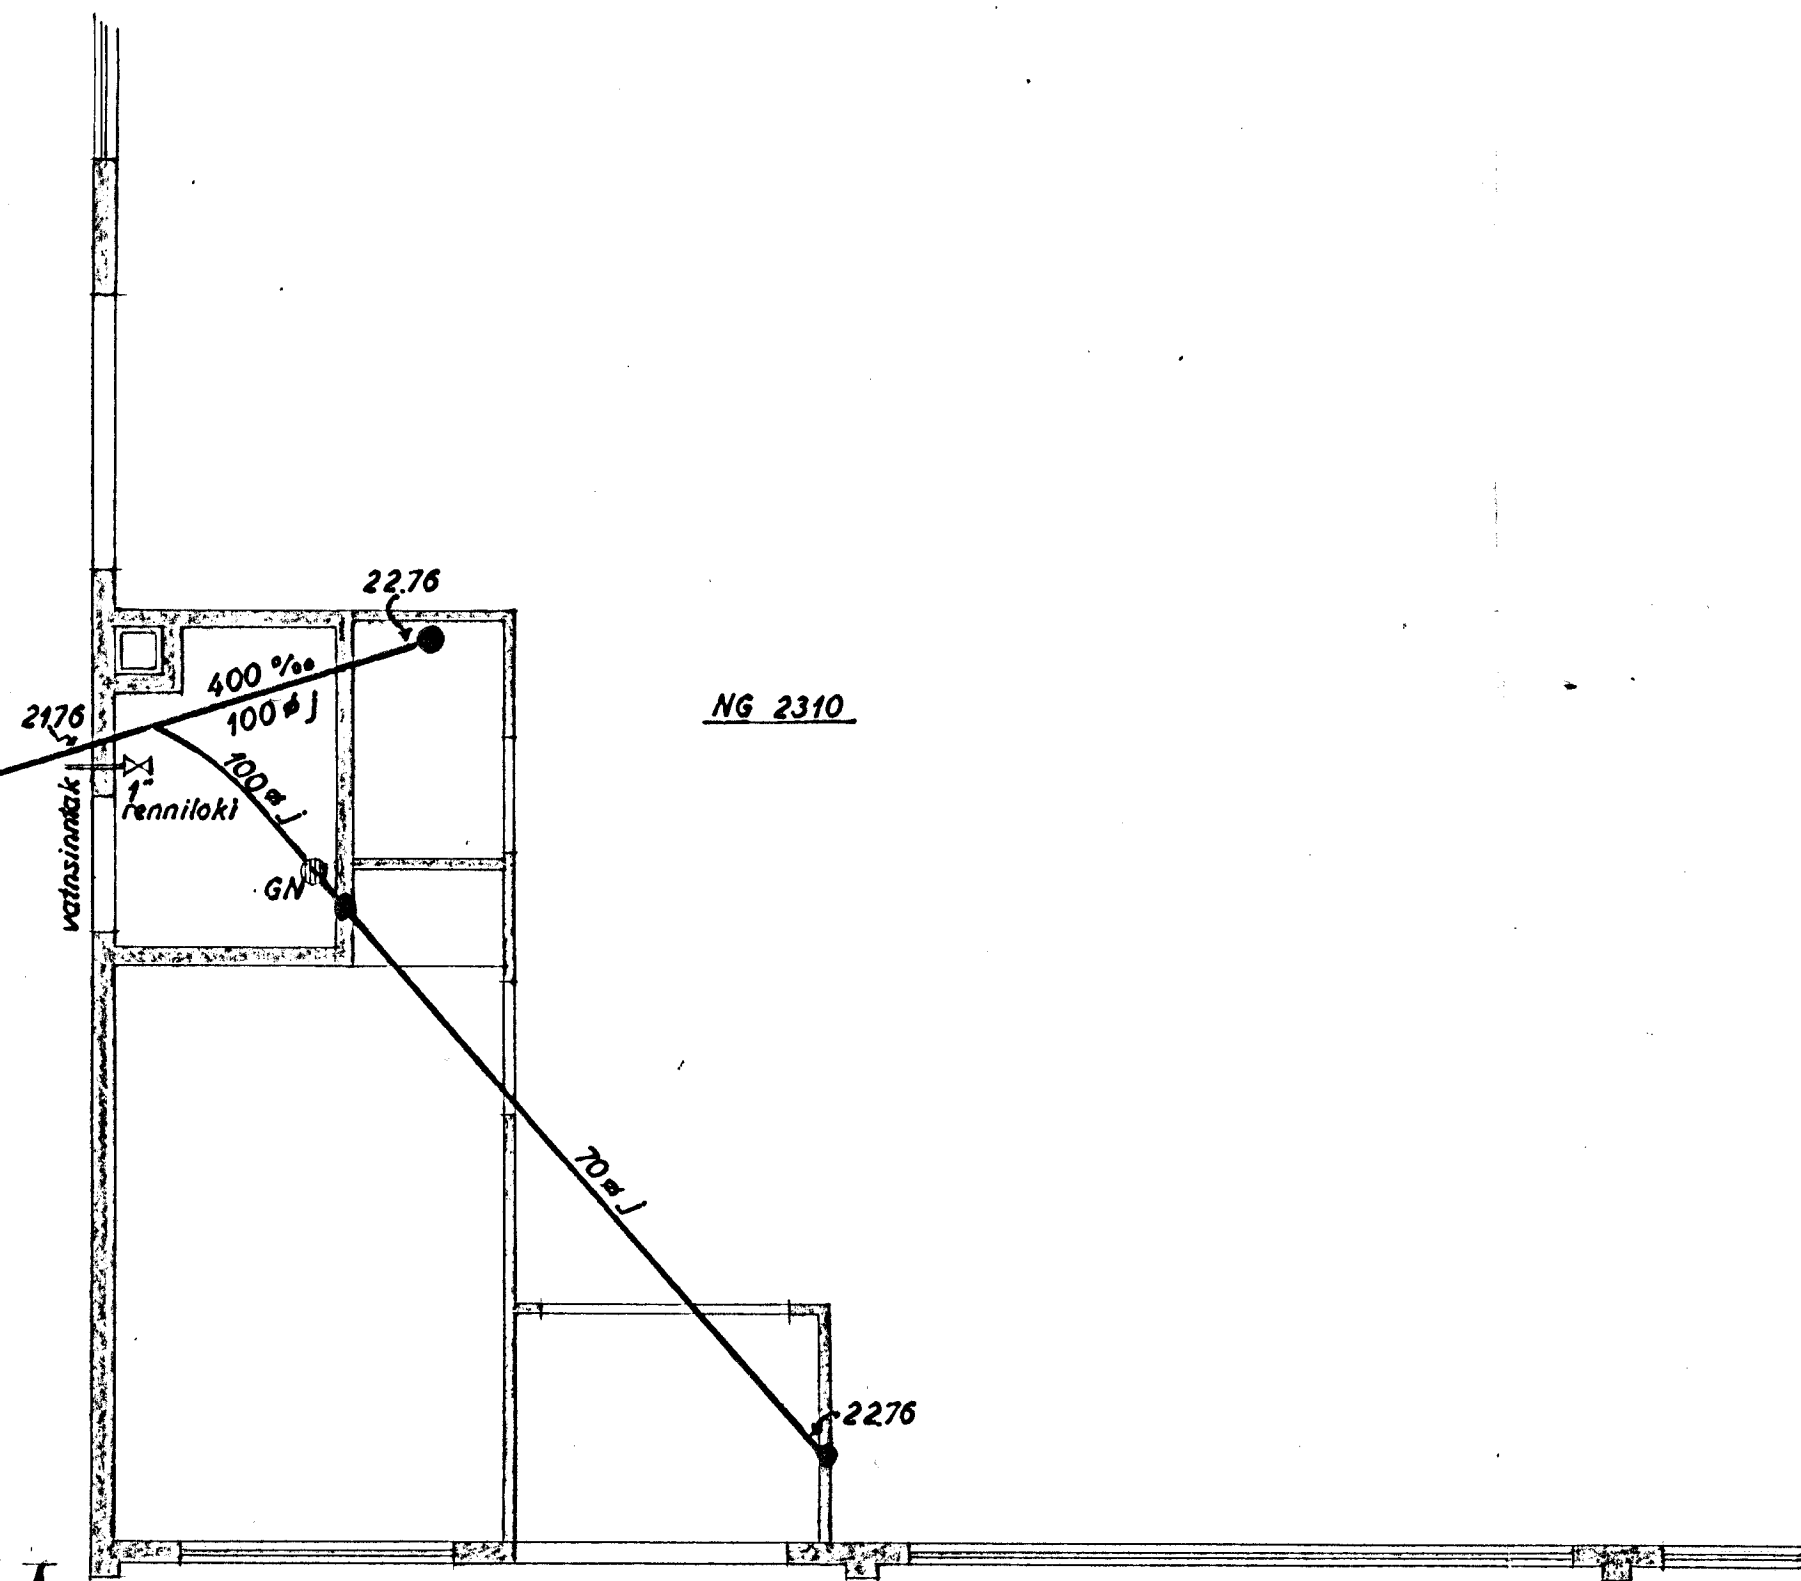


Lóðarmörk

x 23.00

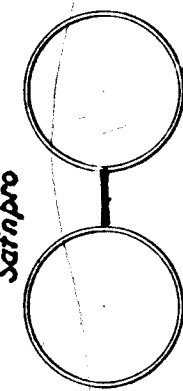

NG 2310

700

HJALLAHRAUN

23.10
21.76
1.34

HJALLAHRAUN NR. 7

SKOLPLÖGN

GRUNNMYND 1:50

Hakmarfirdi í júlí 1965
F. Sigurðsson