
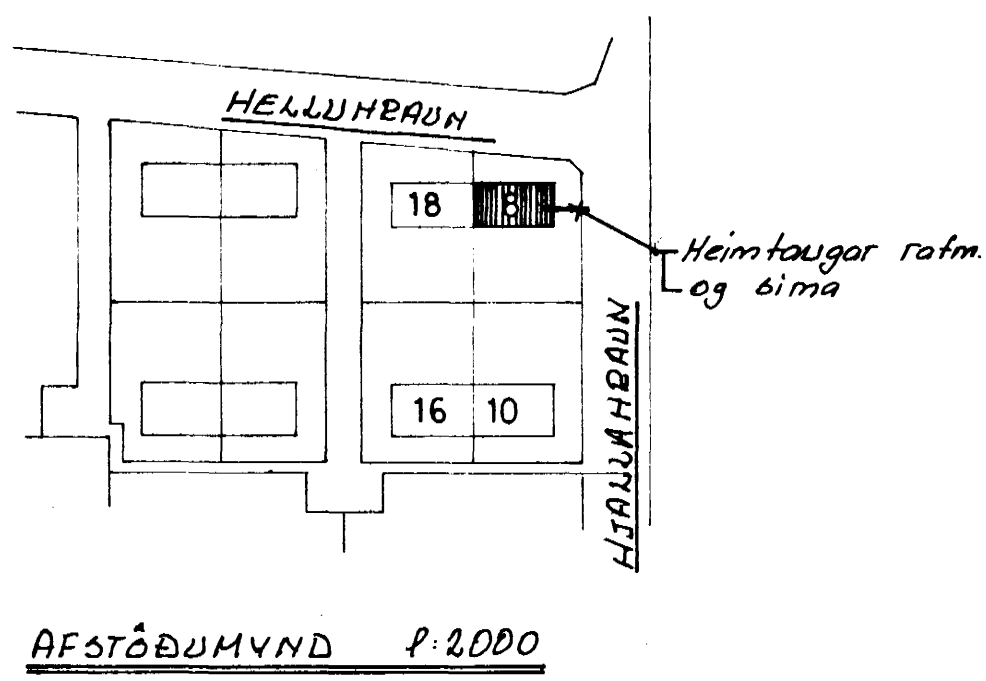
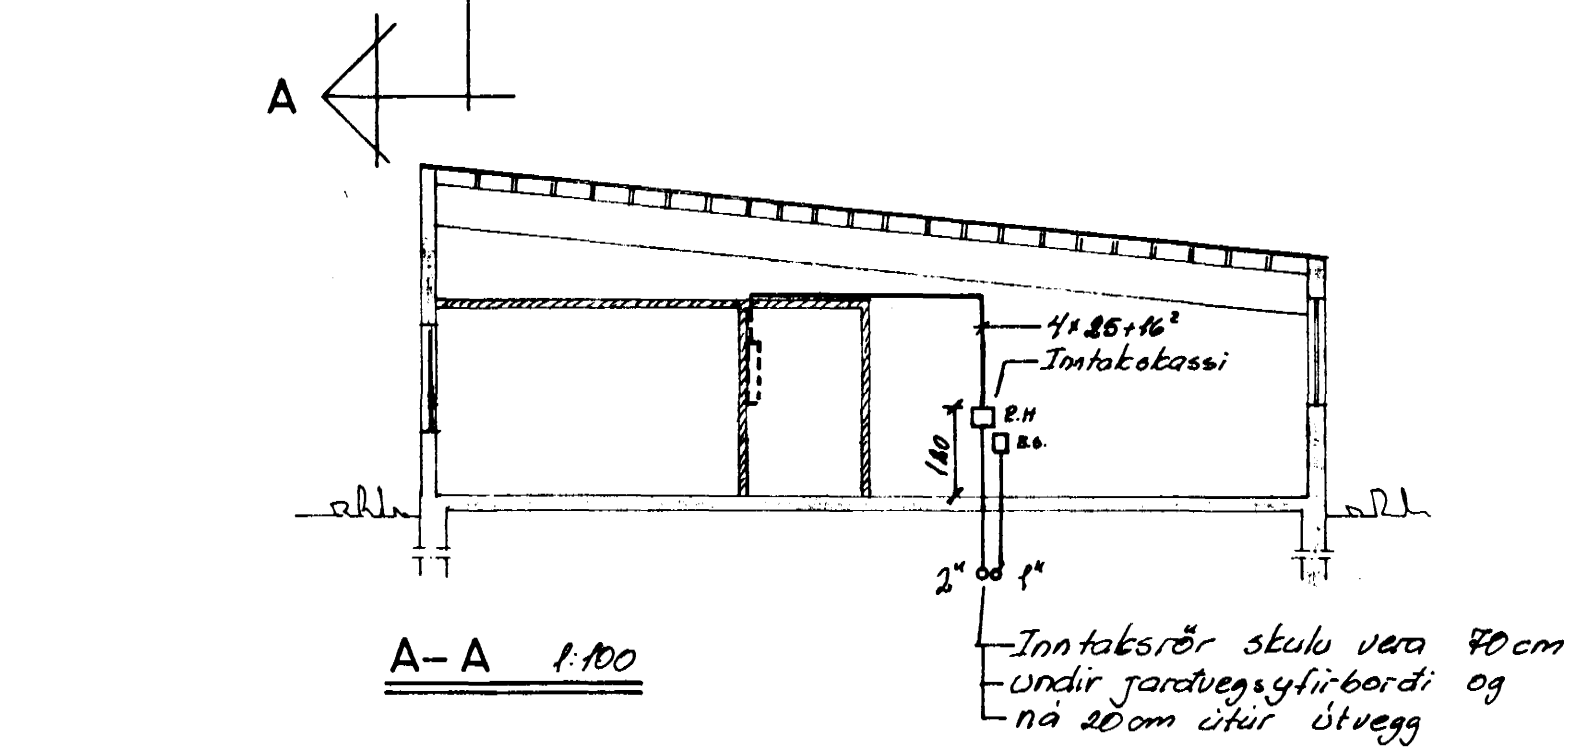


Inntök samþykkt 5.19.1974.
 f.h. RAÐVEITU HAFNARFJARDAR
 Vindur Hallgrímsson

Húsnúmer 2338 Teikning nr. 1537
 Samþykkt þ. 6/9 1974
 f.h. RAÐVEITU HAFNARFJARDAR
 Jóns Gunnarsson
 Eðrithsmálaráflagna

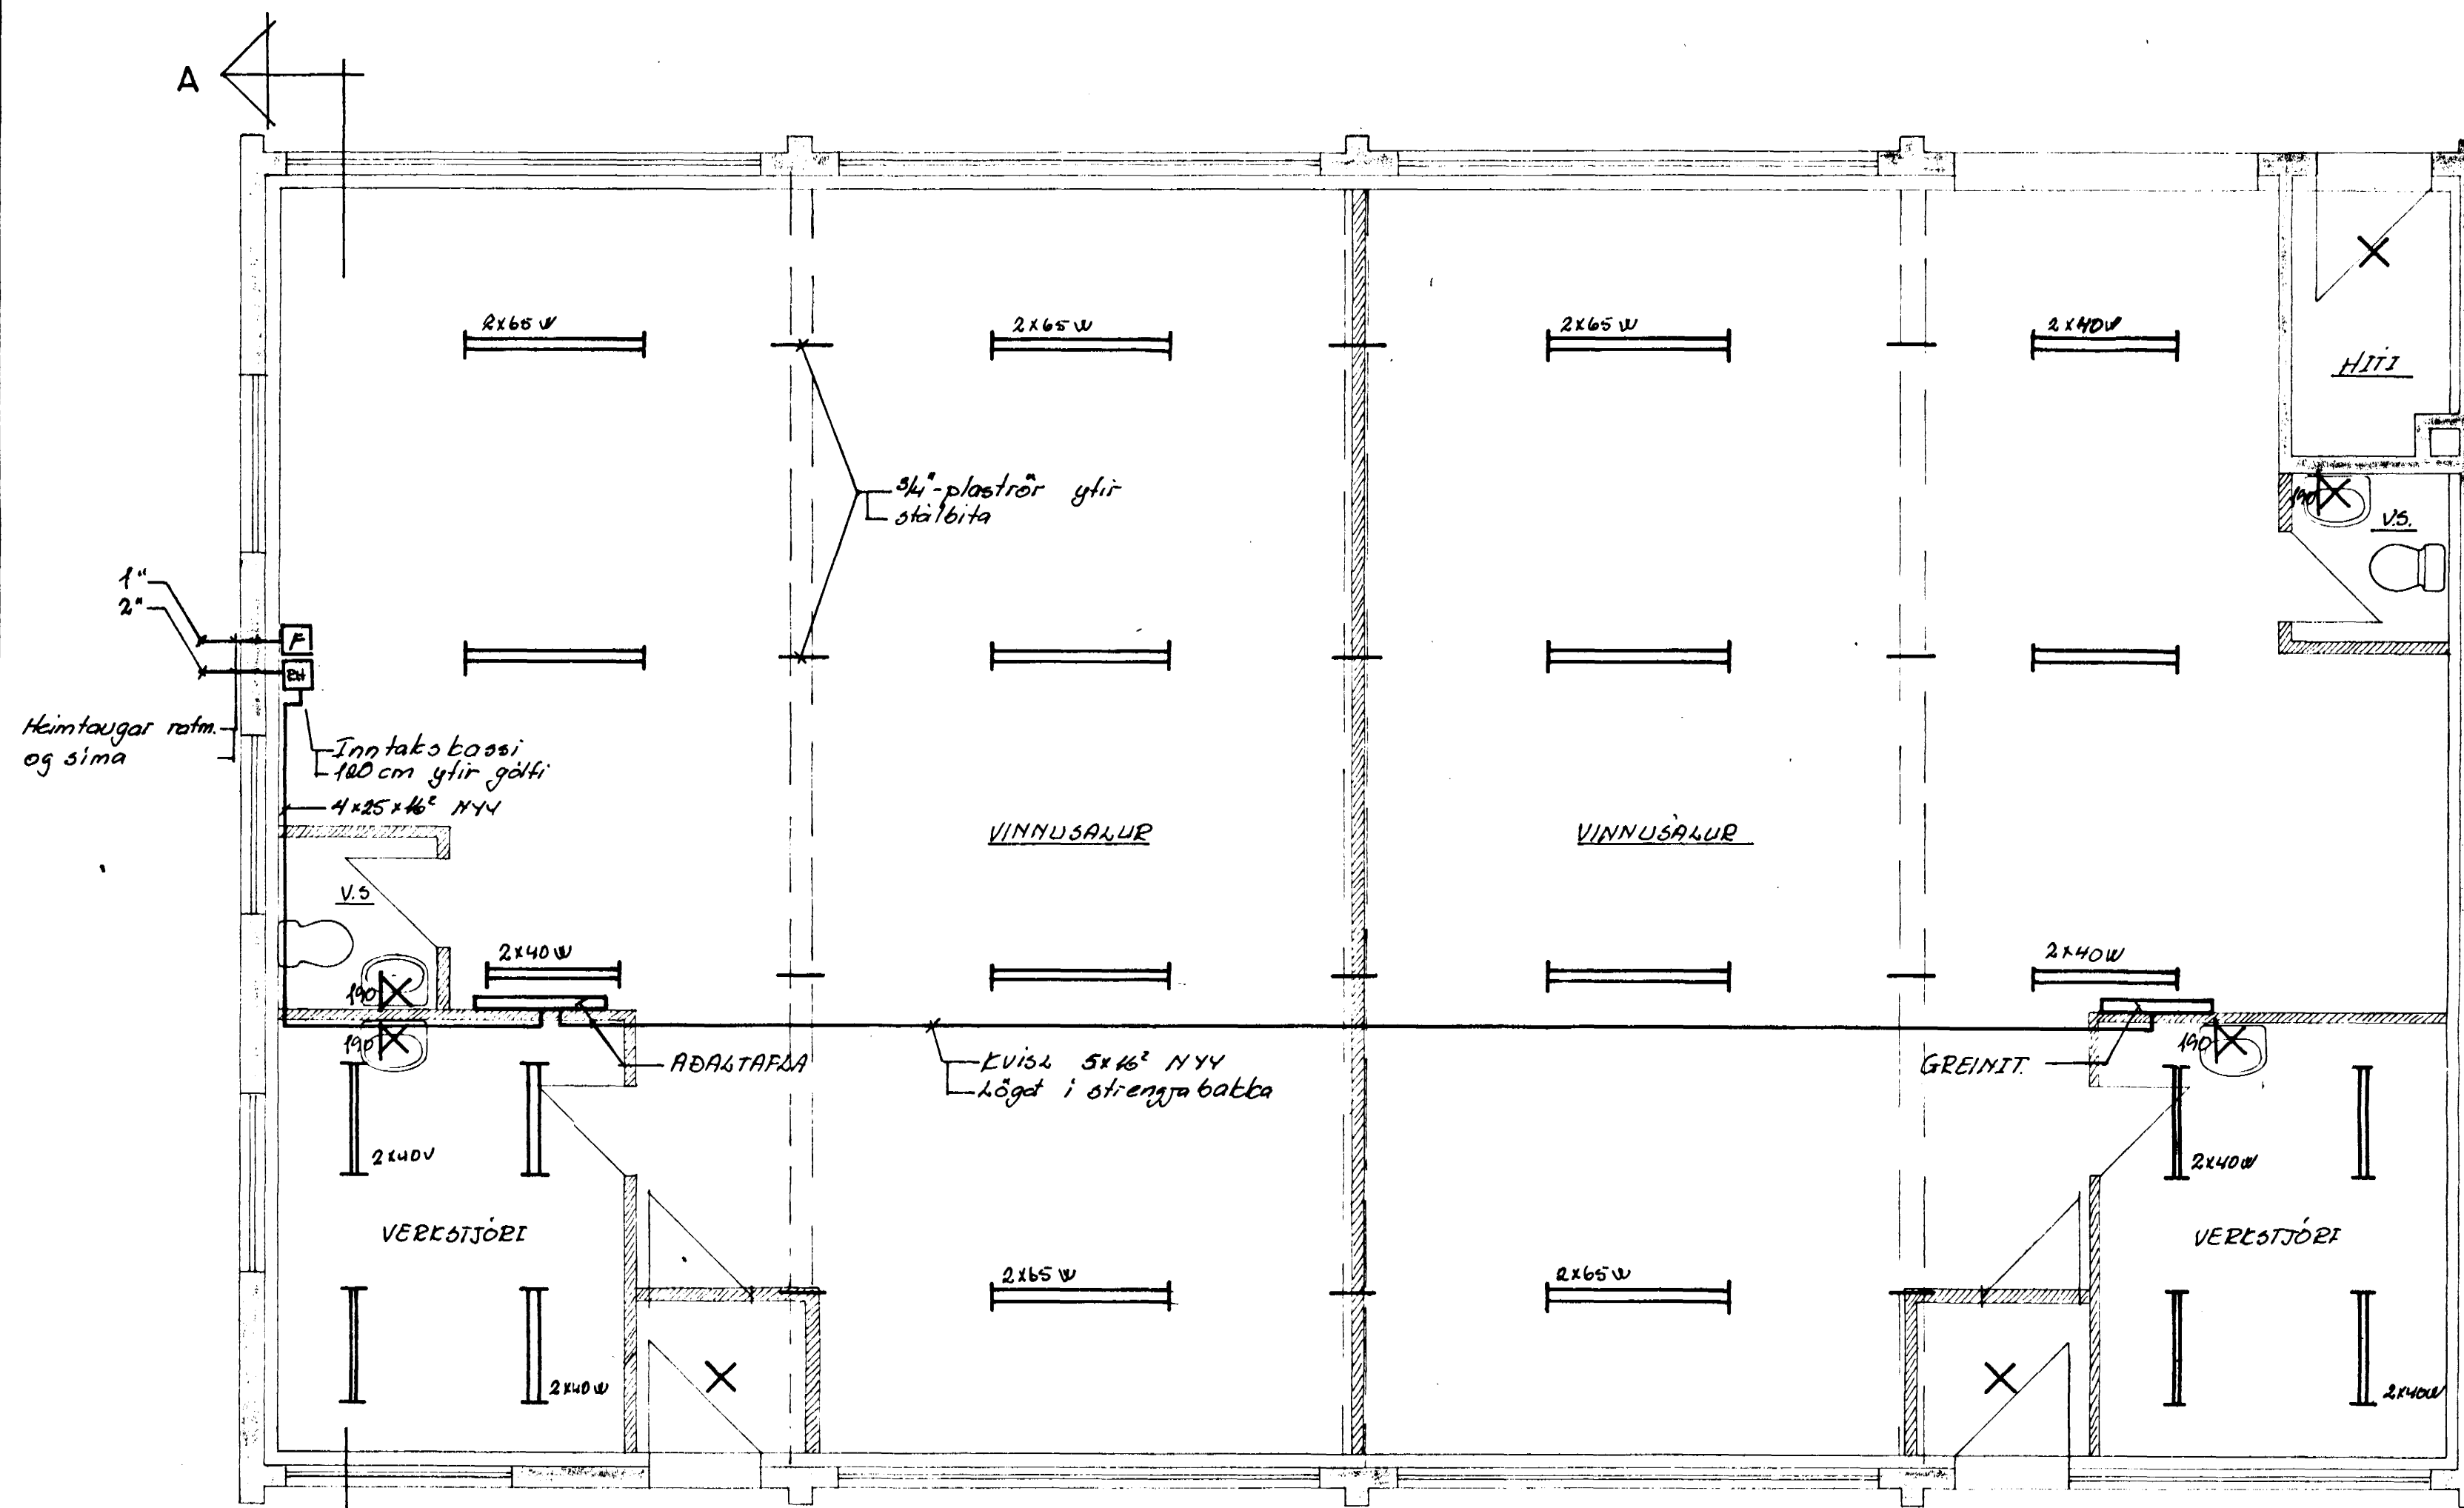

BR.	DAGS.	BREYTING	HJALLAHRÖUN & HAFNARFJARDAR	
			Ráflagnateikning: Heimtaugar lampaplan, Afstöðumynd Rafveita Hafnarfjardar	
			HANNAÐ 20	KVARÐI 1:50 ; 1:2000
			TEIKNAD 20	DAGS. 5.3.74
			YFIRFARIÐ	NR. 7434 BL. 1/AF.
VERKFRÆÐISTOFA ÁRMÚLA 1 REYKJAVÍK - SÍMI 83844 Sig. H. Eddmar				