

## SKÝRINGAR.

### ALMENNT:

PÍPUSTÆRÐIR ERU Í MM, HÆÐARTÖLUR (KÓTAR) Í M OG ÖNNUR ÖNEFND MÁL ERU Í MM.

UPPGEFNAR STÆRÐIR Á PÍPUM ER INNRA PVERMÁL. UPPGEFNAR HÆÐARTÖLUR (KÓTAR) Á LÖGN ERU Í RENNISLISBOTNI (Æ. INNRI BOTN Á RÖRI).

ALLAR MERKINGAR ERU SAMKV ÍSLENSKUM STAÐLI ÍST 64. EFNÍ, FRÁSGANGUR OG ÖLL VINNA SKAL VERA Í SAMRÆMI VIÐ REGLUGERÐIR OG ÍSLENSKAN STAÐAL.

ALLAR LAGNIR ÞARF AÐ TAKA ÚT AF BYGGINGAFULLTRÚA.

### FRÁRENNISLAGNIR:

#### LAGNIR Í GRUNNI:

LAGNIR Í GRUNNI SKULU VERA ÚR:

- PLASTI, STÍFU PVC SETT SAMAN MEÐ GÚMÍRING Í MÚFFU EÐA SAMSDÖNU PEH.
- STEINSTEYPTUM PÍPUM SAMSETTUM MEÐ GÚMÍRING EÐA HAMPPAKKAÐAR OG MÚRAÐAR.

GRAFA SKAL FYRIR LÖGNUM INNAU GRUNNS Í ÞJAPPADA FYLLINGU. PÍPURNAR SKAL LEGGJA Í ÞJAPPADA UNDIRSTÖÐU (15 CM SANDLAG) ÞANNGI AÐ ÞAR HVÍLI Á BELGNUM EÚ EKKI MÚFFUM. UMHVERTIS LÖGN KOMI 15 - 20 CM SANDLAG.

#### LAGNIR INNAHÚSS:

LAGNIR SKULU VERA ÚR VIÐURKENNÖDU PLASTI TIL NOTKUNAR INNAHÚSS (T.D. POLYPROPYLEN).

LAGNIR SKAL EINANGRA MEÐ 20 MM GLERULLAMOTTUM OG VEFJA MEÐ SÍALPAPPA EÐA PLASTDÚK.

FESTA SKAL LAGNIR MEÐ 1,2 M MILLIBILI.

### NEYSLUVATNSLAGNIR:

HEIMÆÐAPÍPA FYRIR KALT VATN SKAL VERA ÚR PLASTI, PEH. PÍPUR FYRIR HEITT OG KALT NEYSLUVATN INNAHÚSS, SKULU VERA GALVANHÚDAÐAR JÁRNPIPUR MEÐ SKRÚFUÐUM TENGISTVKKJUM.

EINANGRA SKAL PÍPUR MEÐ 20 MM GLERULLARHÓLKUM OG VEFJA SÍÐAN MEÐ SÍALPAPPA EÐA PLASTDÚK.

FESTA SKAL LAGNIR MEÐ 1,2 M MILLIBILI.

ALLAR TENGINGAR VIÐ HREINLÆTISTÆKI ERU 15 MM.


### HITALAGNIR:

HITAKERFI MIÐAGT VIÐ AÐ EINANGRAÐ SÉ SAMKV. BYGGINGAREGLUGERÐ.


PÍPUR SKULU VERA SVARTAR JÁRNPIPUR MEÐ SKRÚFUÐUM TENGISTVKKJUM.

EINANGRA SKAL PÍPUR MEÐ 20 MM GLERULLARHÓLKUM OG VEFJA SÍÐAN MEÐ SÍALPAPPA EÐA PLASTDÚK.

FESTA SKAL LAGNIR MEÐ 1,2 M MILLIBILI.

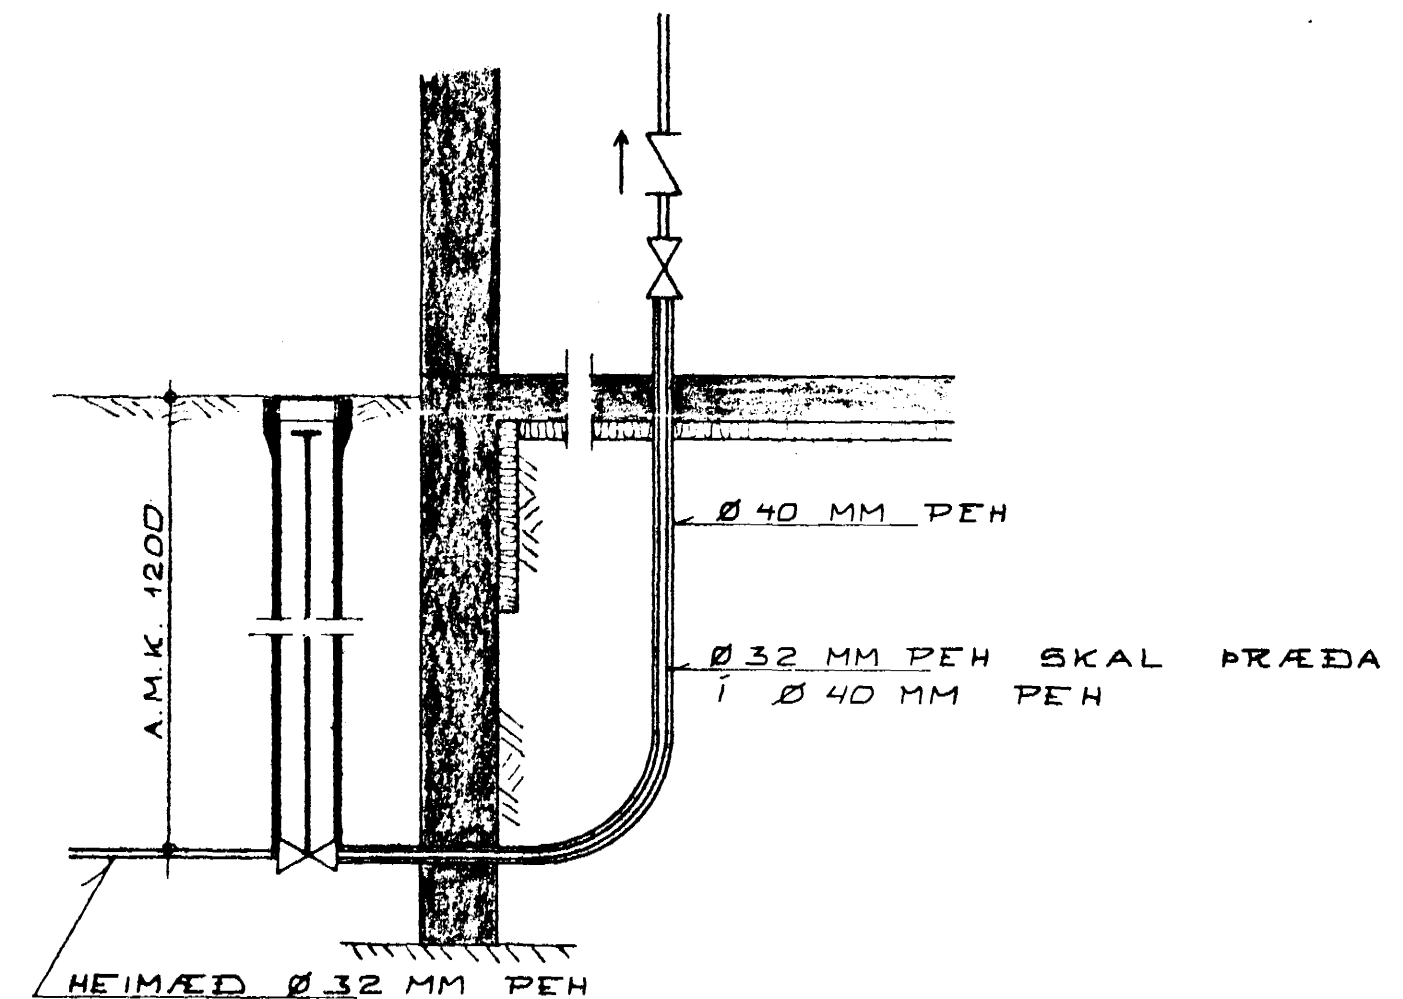

### INNTAK VATNSVEITU

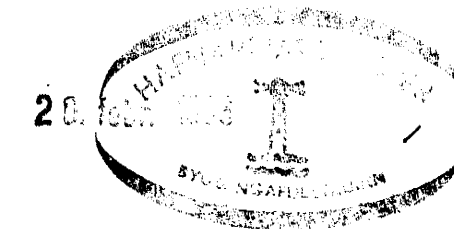

K. KNÚTSSON  
TEKNIÐRÆÐINGUR FTFÍ

|                            |                |
|----------------------------|----------------|
| HJALLAHRÁUN & HAFNARFIRÐI  | DAGS NOV. 1985 |
| ALMENNAR SKÝRINGAR.        | MKV            |
|                            | BL 2 AF        |
|                            | VERK. 859-01   |
| HITA- OG HREINLÆTISLAGNIR. |                |