


VESTUR (HELLUHRAUN)

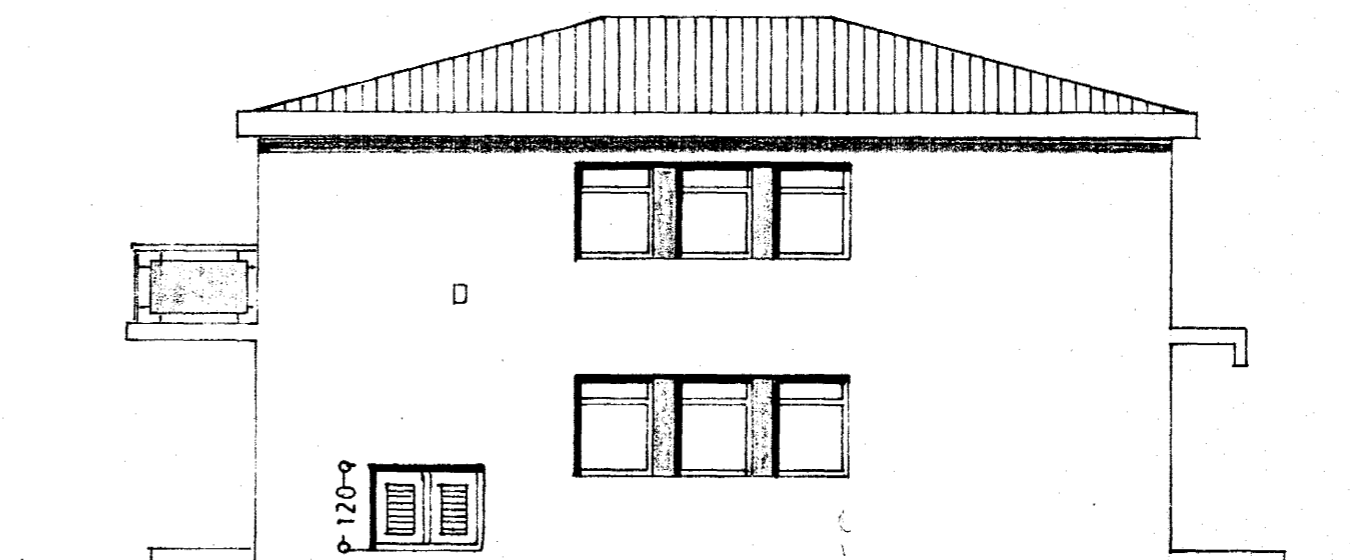


AUSTUR


Samþykkt á fundi bygginga-
nefndar þ. 11/9 1985
BYGGINGAFULLTRÚINN
Í HAFNARFIRÐI
Þorsteinn Þorvaldsson

Askillið er samþykki
Brúnamálastofnunar Ríkisins

Askillið er samþykki
hefibrigðisráðs Hafnarfjarðar

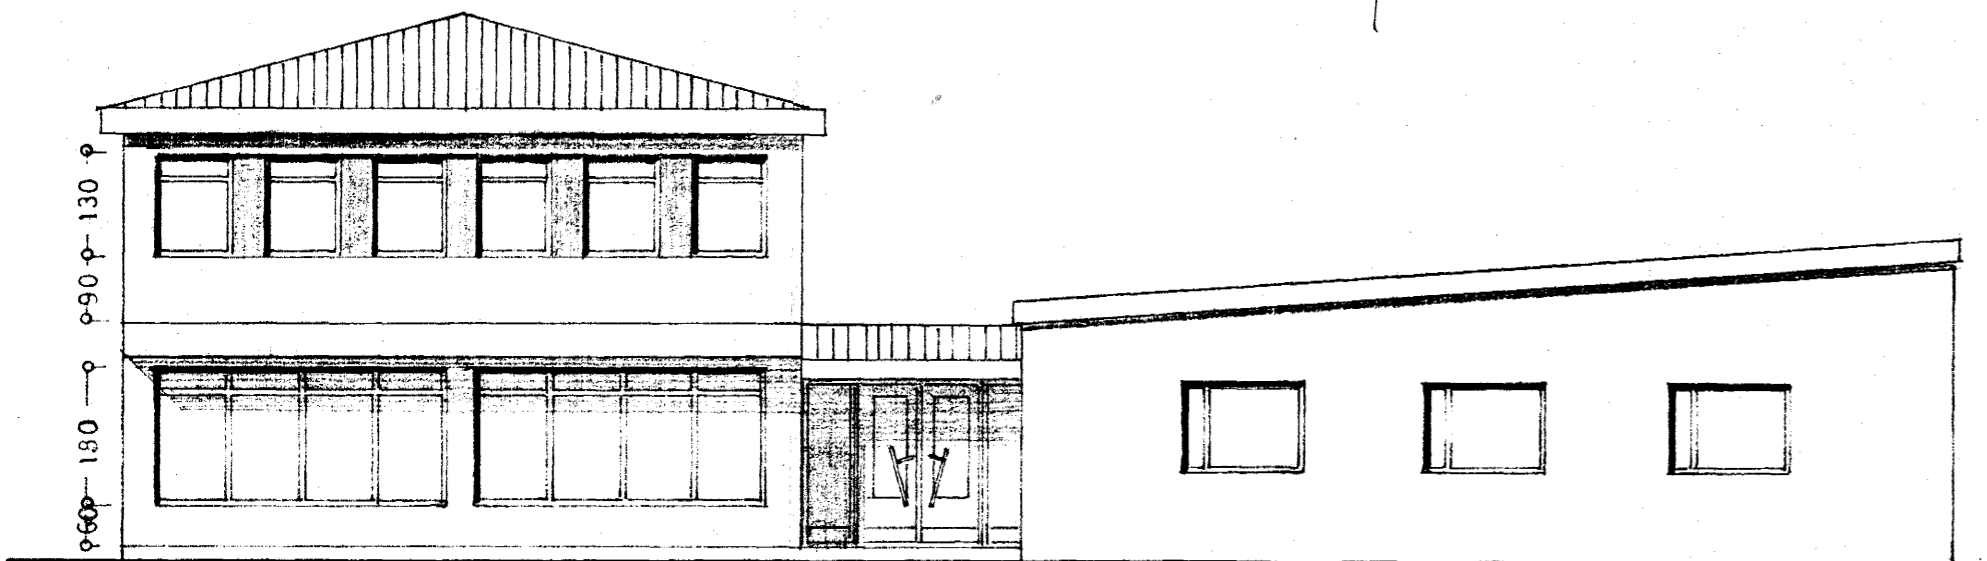

NORÐUR (HJALLAHRAUN)



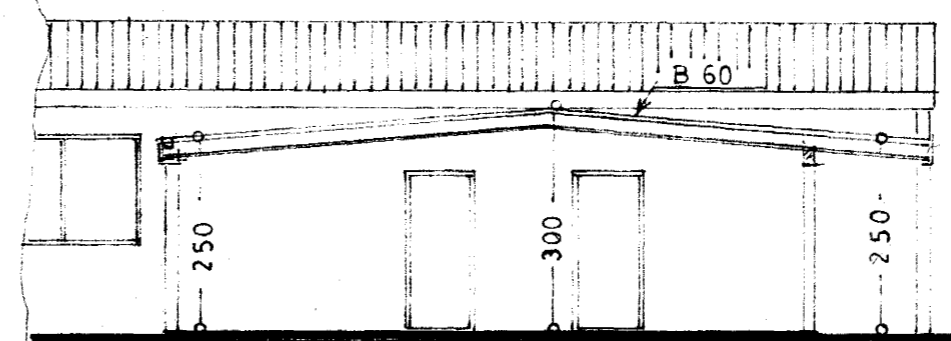


SNÍÐ A-A



SUÐUR

tifftopdf - www.rubissoftware.com - Demo Version

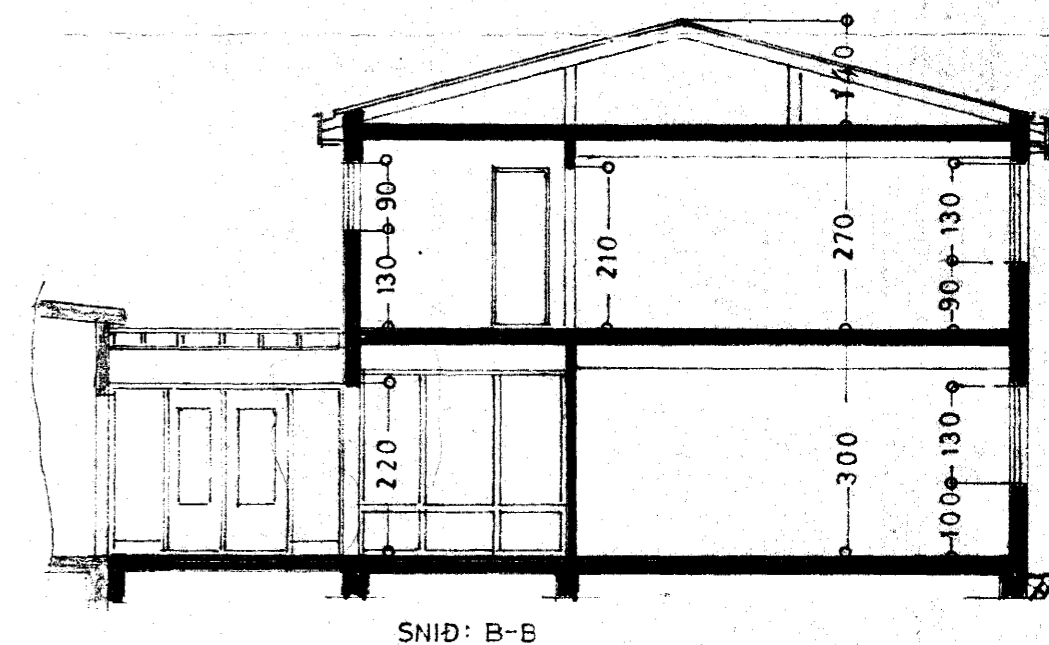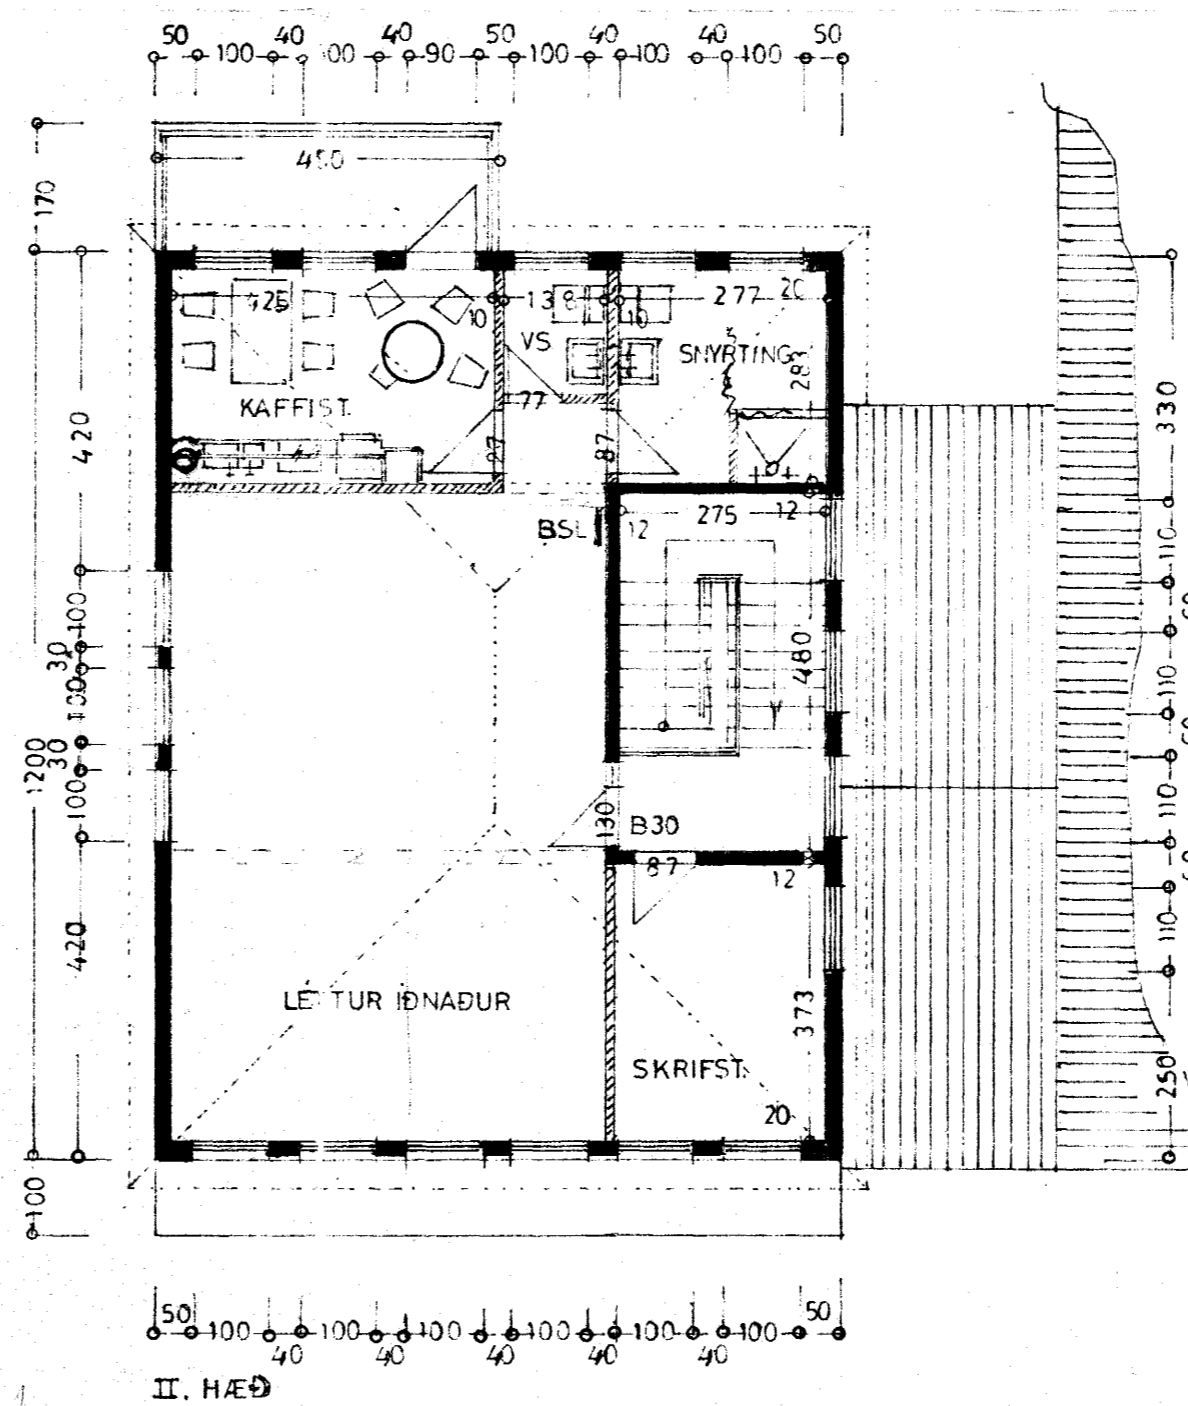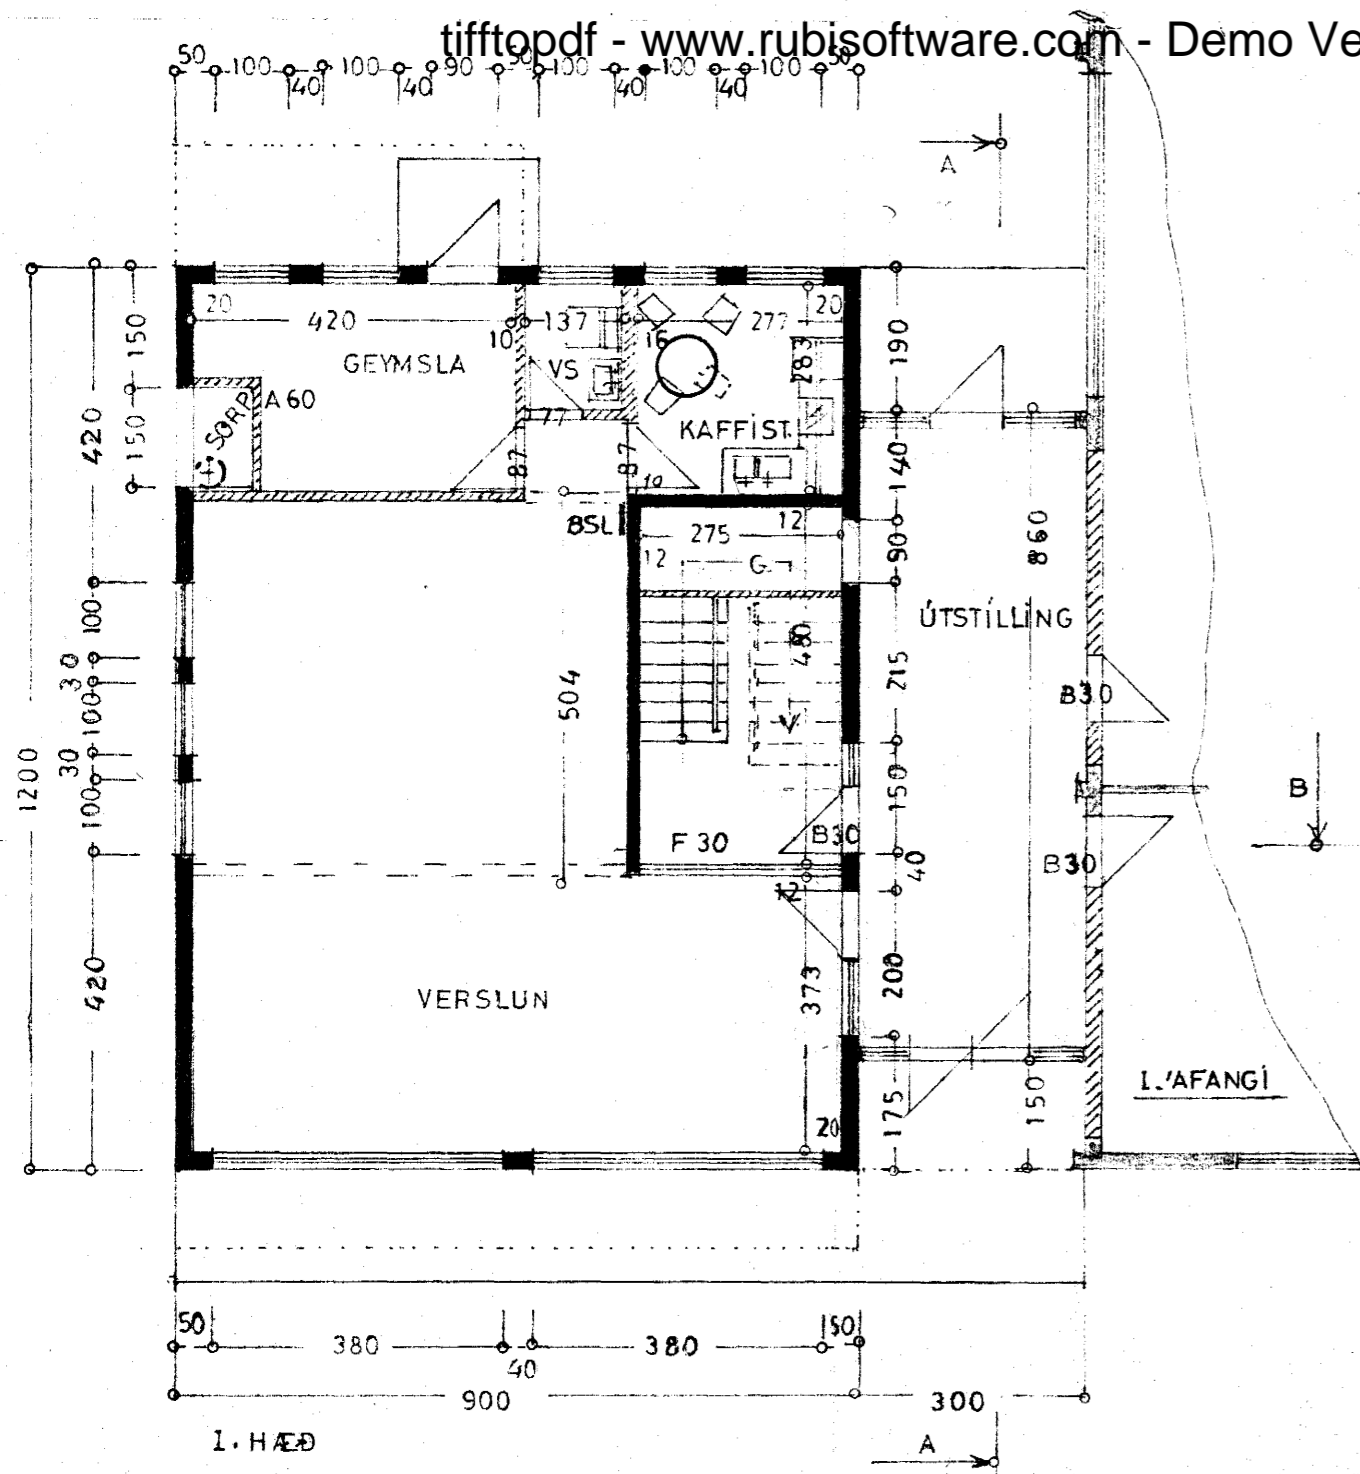

SNÍÐ B-B

STÆÐ:

I HÆÐ	108,0 m ²	
II HÆÐ	108,0 m ²	
TENGIB.	216,0 m ²	686 m ³
	258 m ²	71 m ³
SAMTALS	2418 m ²	757 m ³

SAMÞYKKT 12.09 1985
SBR. BRÉF DAGS. 19
Þorsteinn Þorvaldsson
BRUNAMÁLASTOFNUN RÍKISINS

K. GILDI SKV. ÍST. 60

HJALLAHRAUN NR 8

ÚTLIT GRUNNMYND } 1:100
SNÍÐ }
II. AFANGI.
BLAÐ I

Hafnarfirdi 1 sept. 1985
F. Þorvaldsson