



Samþykkt á fundi bygginga-
nefndar þ. 8/2 1995

BYGGINGAFULLTRÚINN
Í HAFNARFIRÐI


STJ: BOGUU

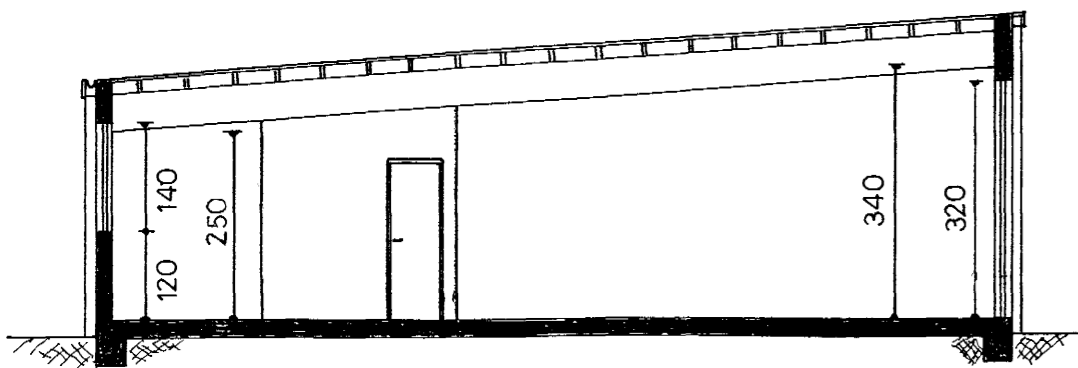

SNÍÐ A-A

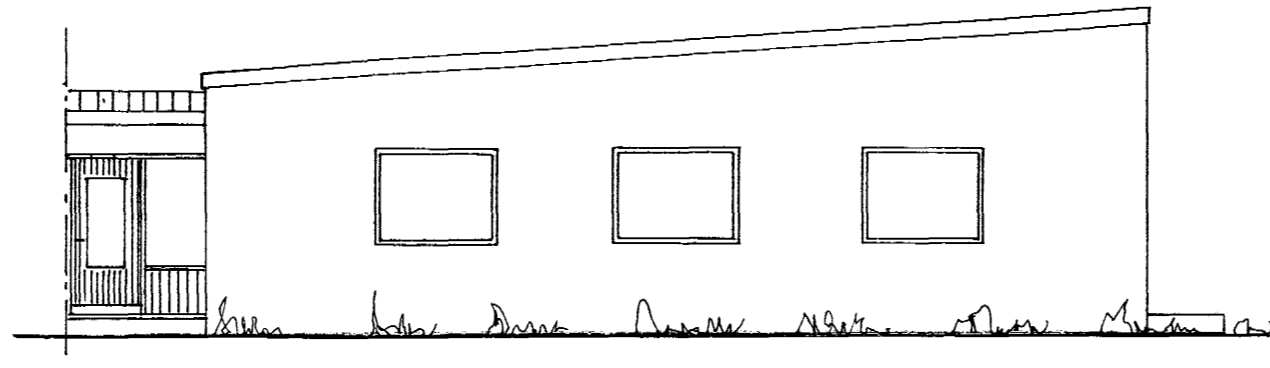


NORÐUR

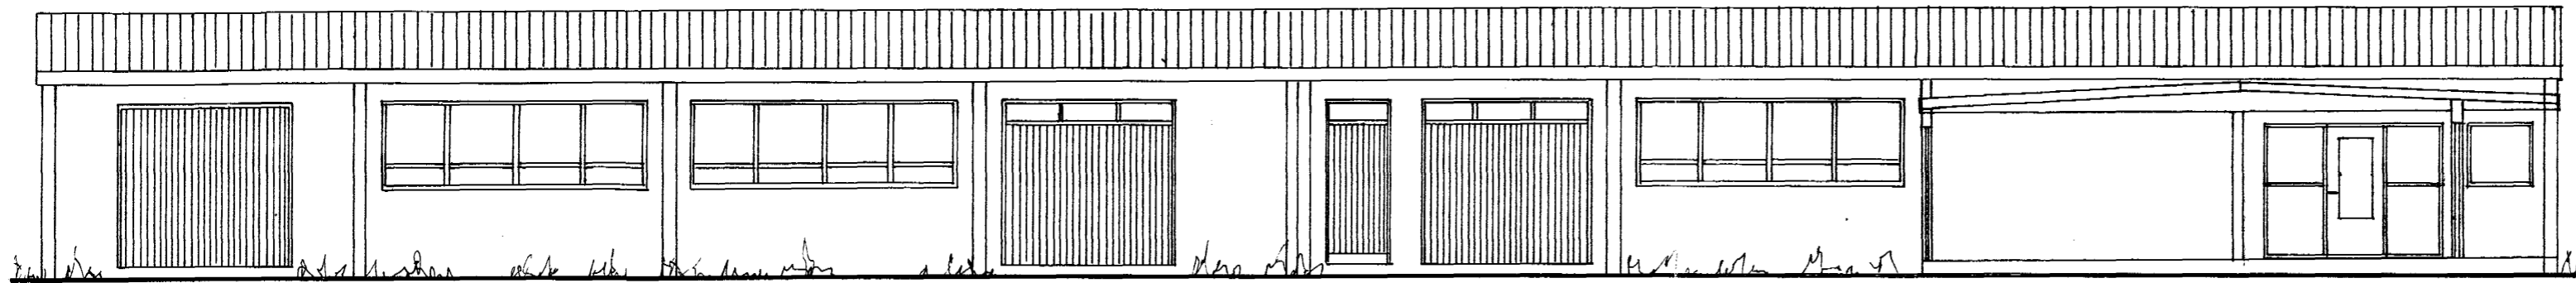


AUSTUR

SNÍÐ B-B

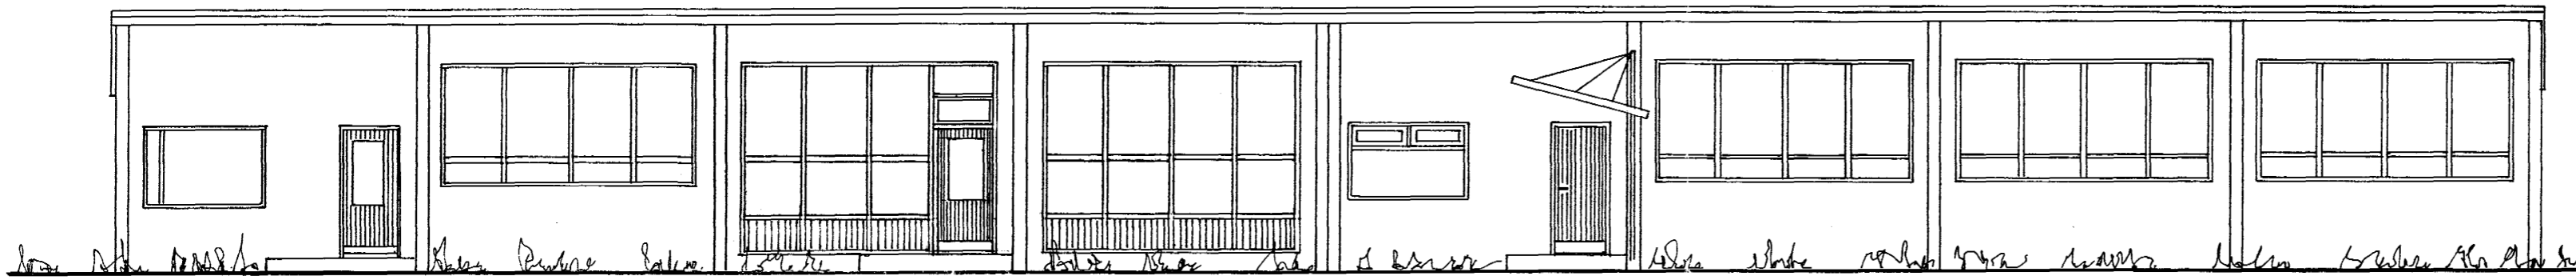


VESTUR

tifftopdf - www.rubissoftware.com - Demo-Version

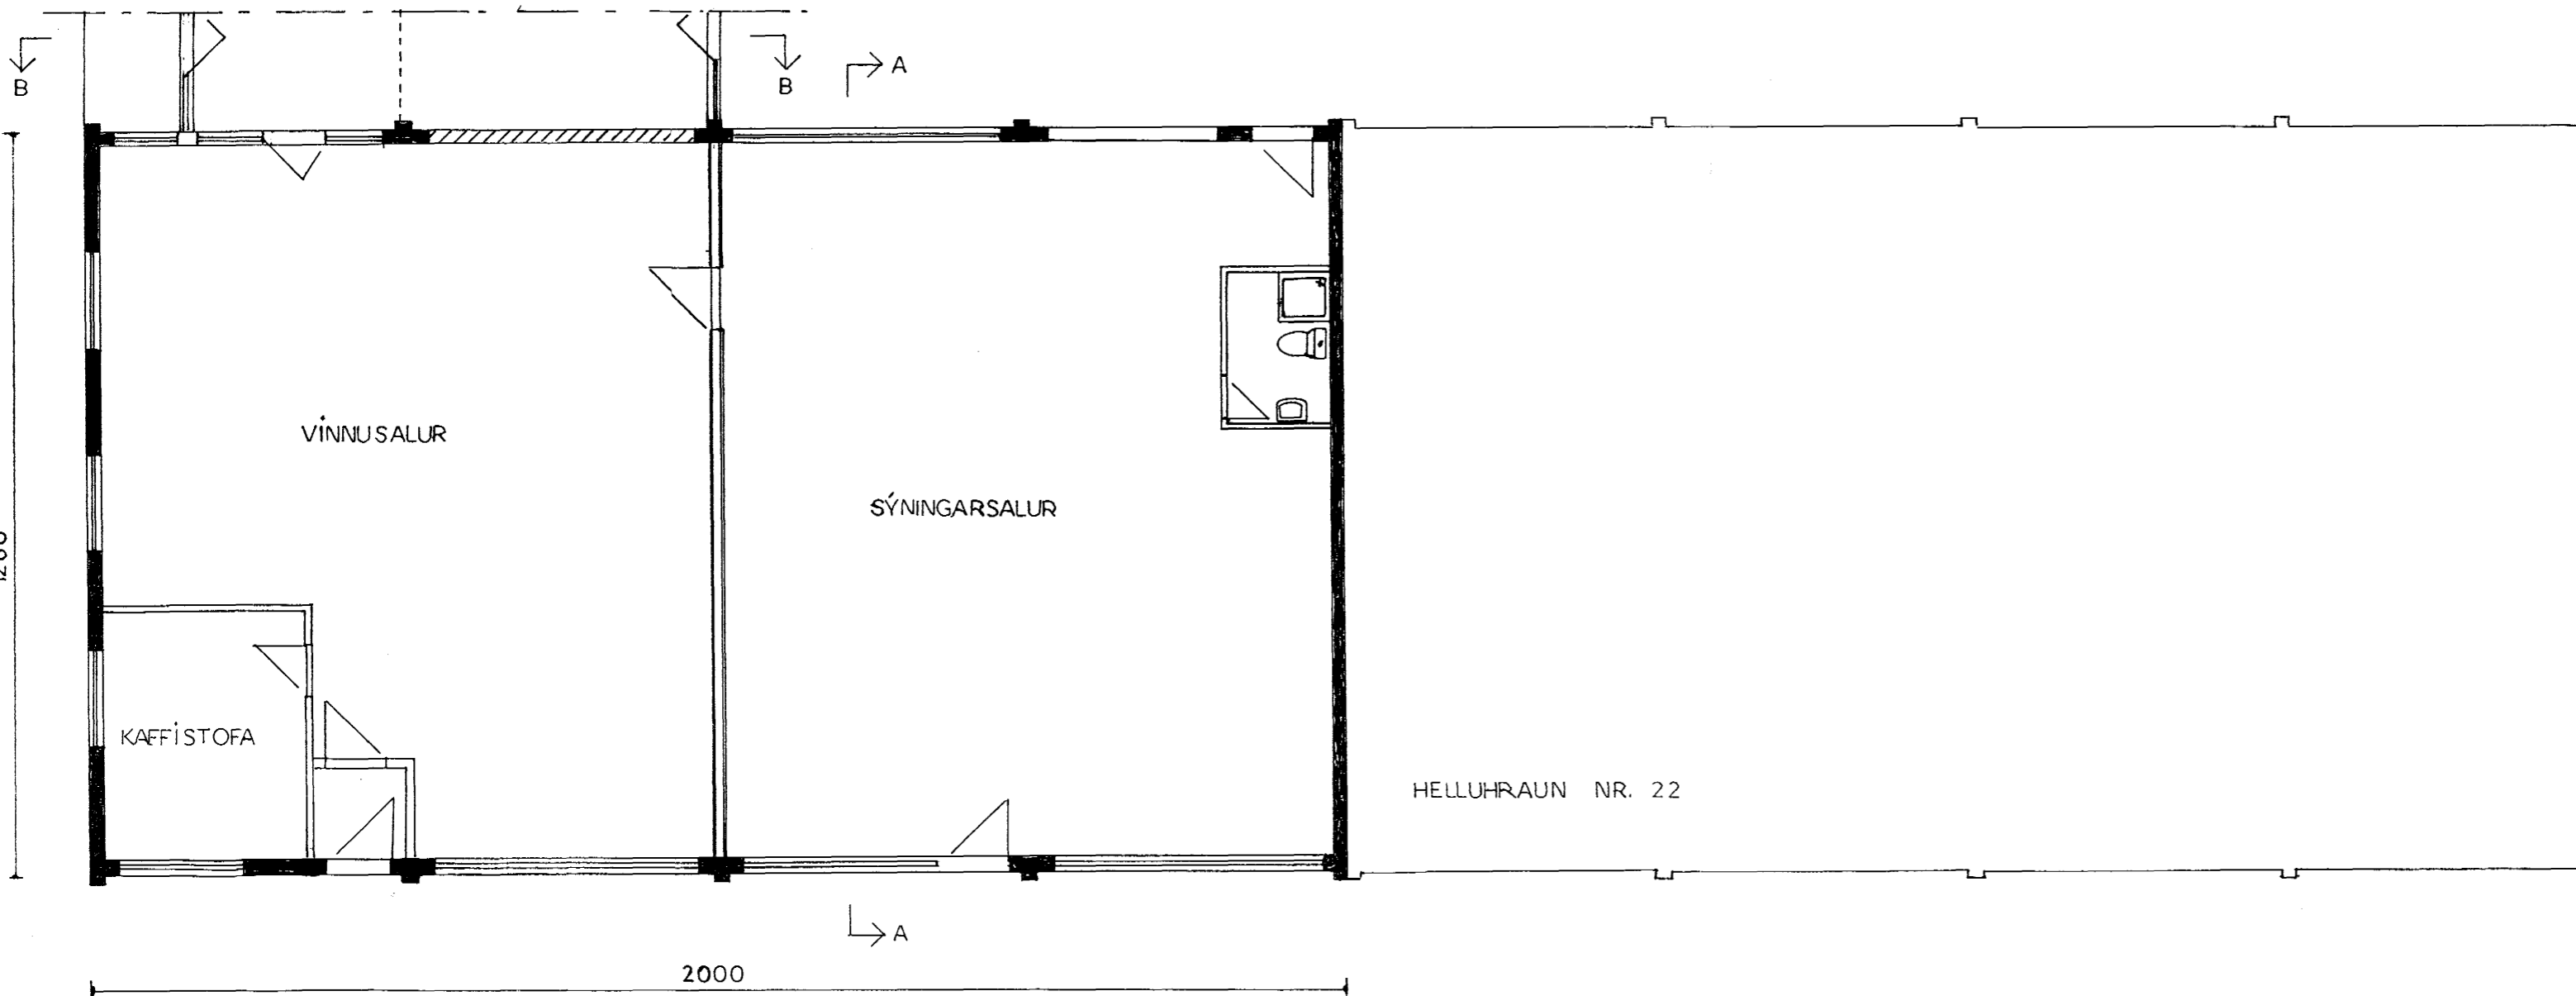


GRUNNMYND

HJALLAHRAUN

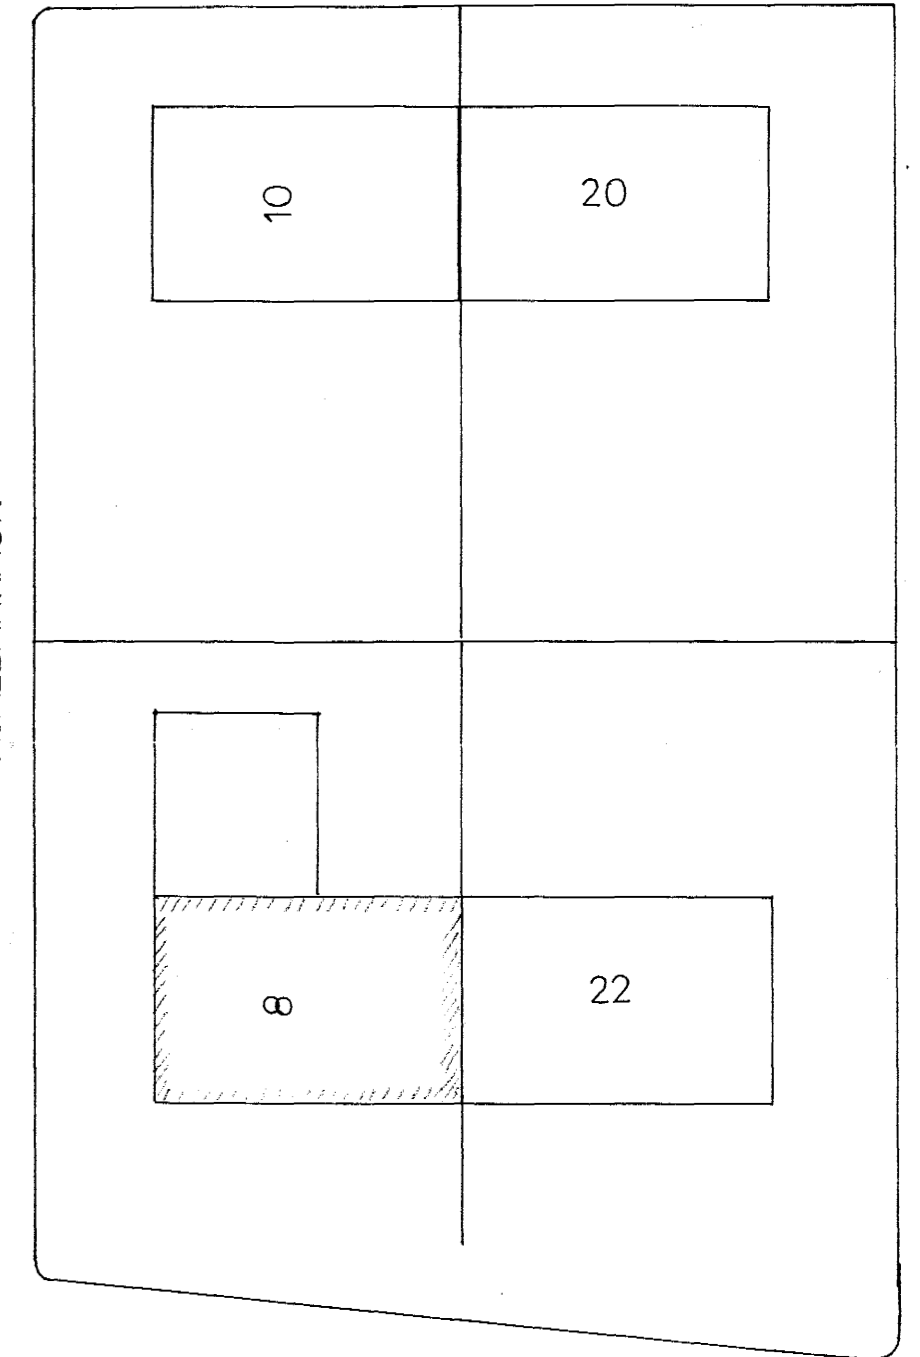

HELLUHRAUN

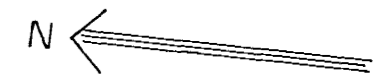

AFSTÖÐUMYND 1:500

HJALLAHRAUN NR. 8
GLUGGABREYTING A VESTURH.

ÚTLIT	1:100
GRUNNMYND	1:100
SNÍÐ	1:100
AFSTÖÐUMYND	1:500

Hafnarfirði jan. 1995
Sigmundur S. Sigmundsson / Sigrún Sigrúnsson