



Sambýkt á fundi bygginga-  
nefndar þ. 3/2 1982  
BYGGINGAFULLTRÚEN  
Í HAFNARFIRÐI  
Svanlaugur Sveinsson

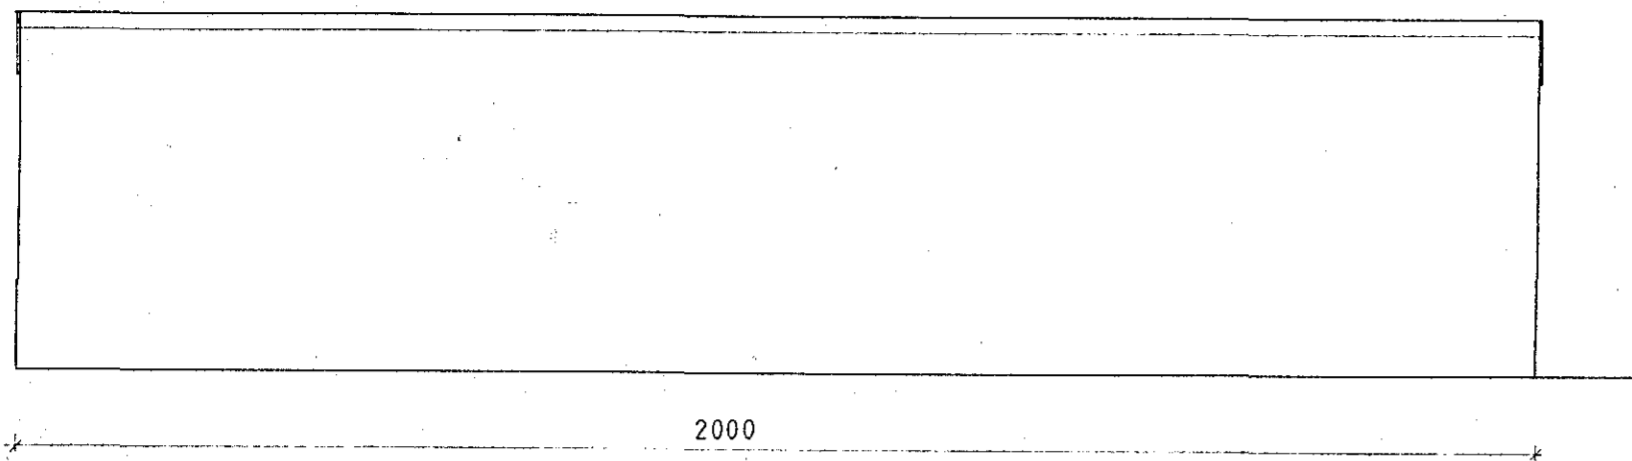

NORÐUR.

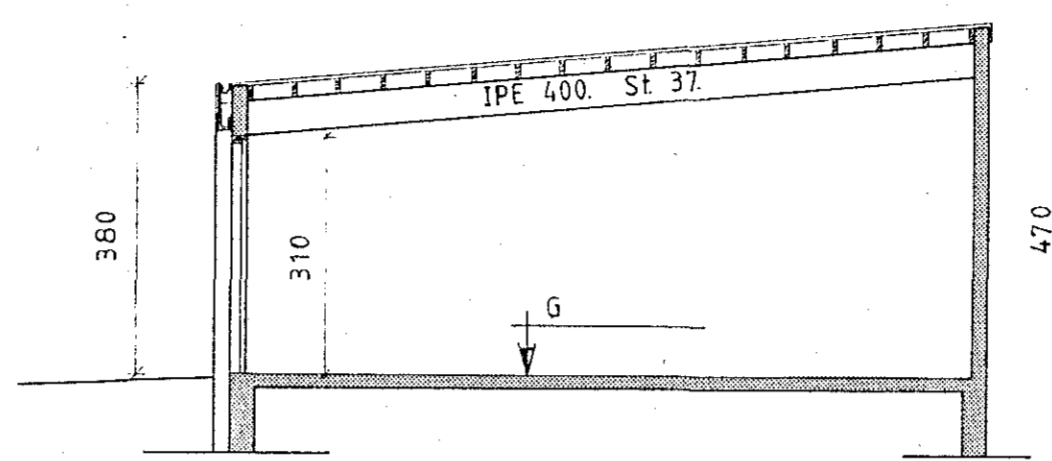


SNID.

G - kóti í samræði við byggingarfulltrúa.


Stærð: 200m<sup>2</sup>  
720-m<sup>3</sup> 850m<sup>3</sup>

Steypa: S 200.


Frágangur a þaki og bita skv. brunamátaregluvarð.

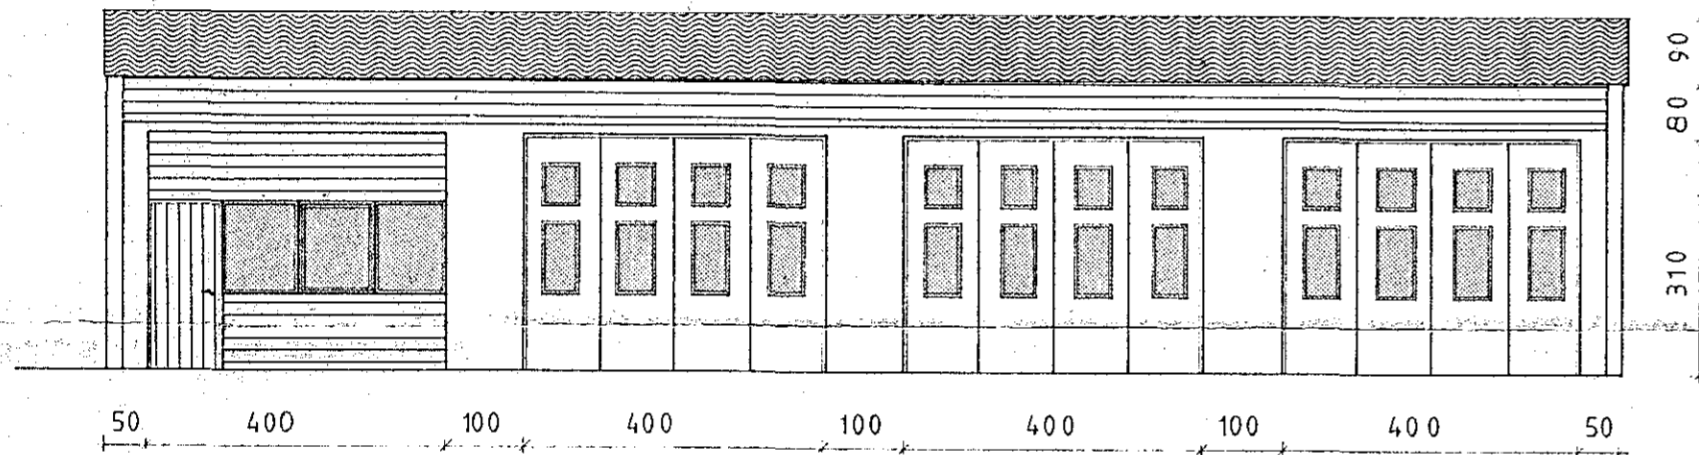


SUBUR.

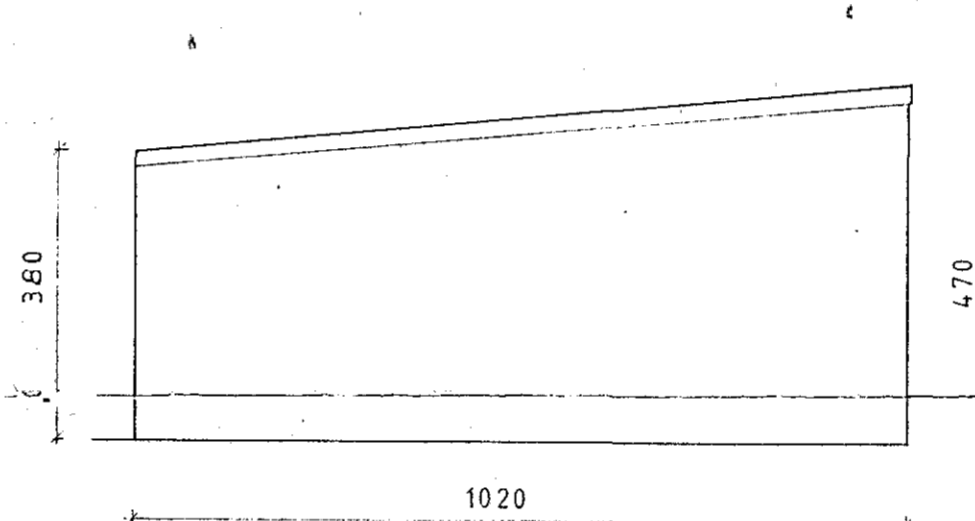


AUSTUR.

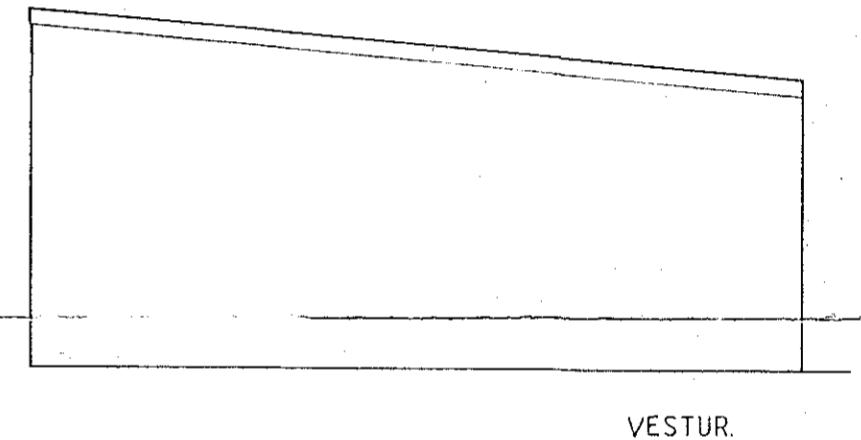

VESTUR.

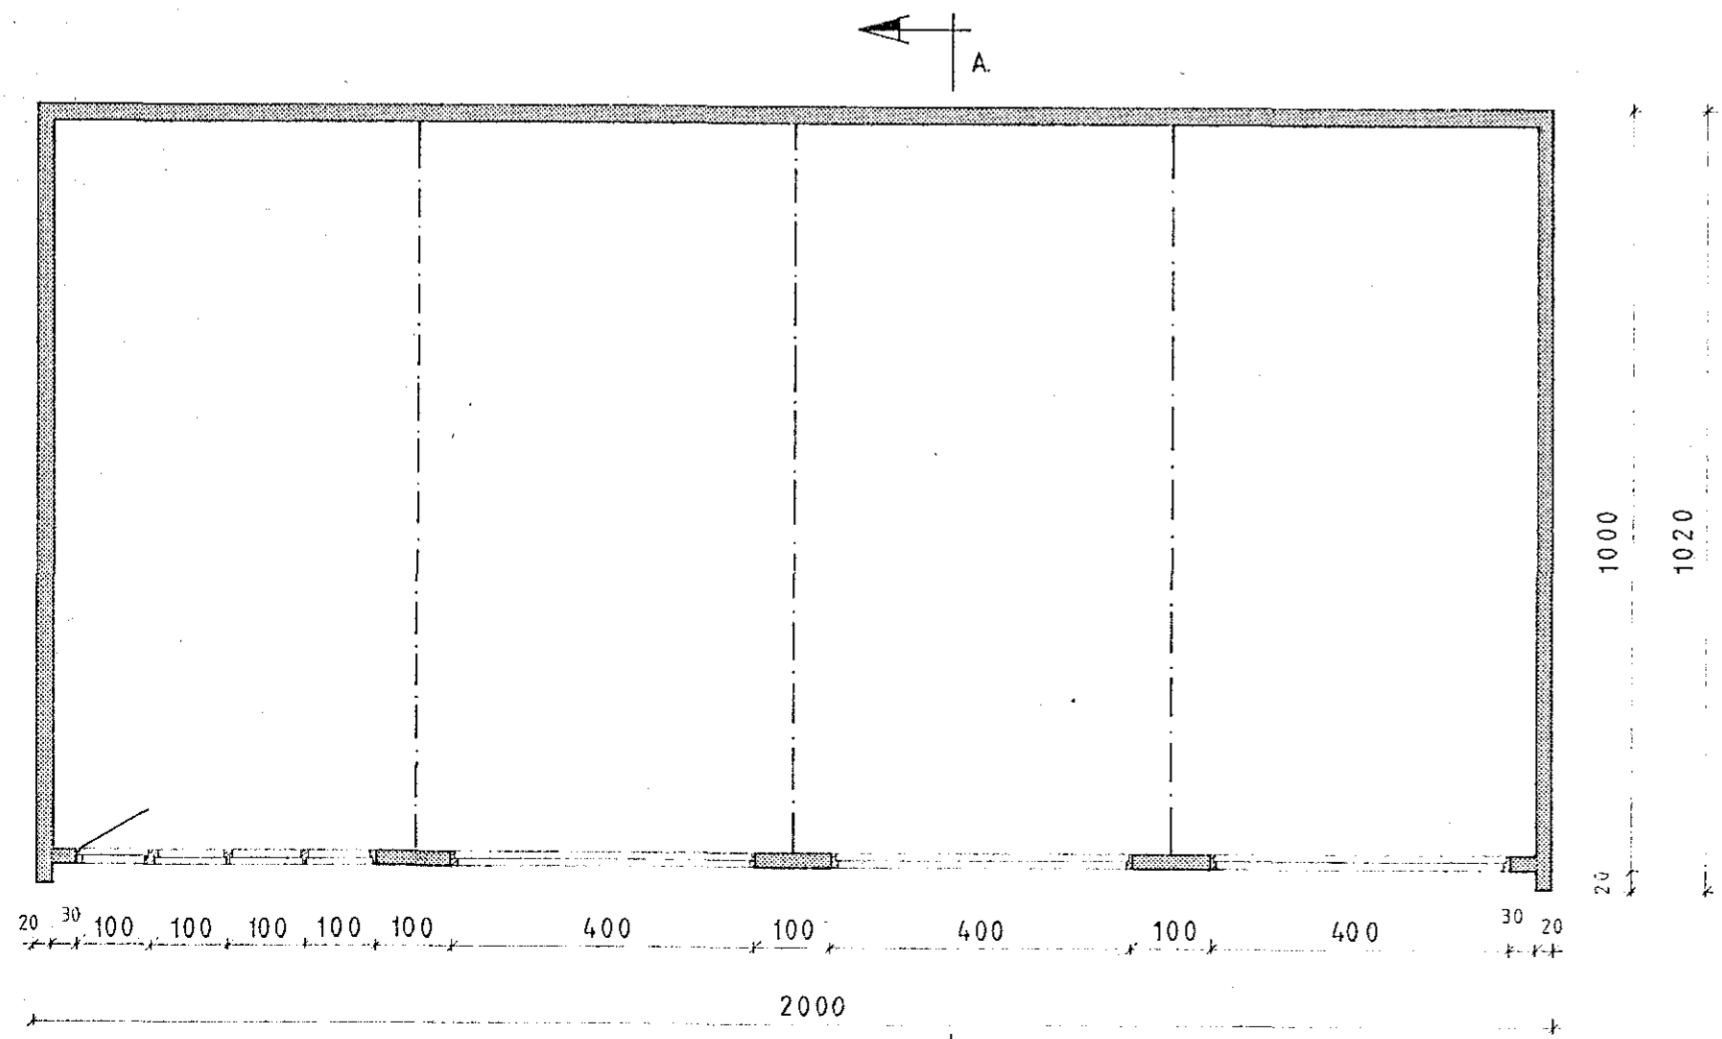

PLAN.

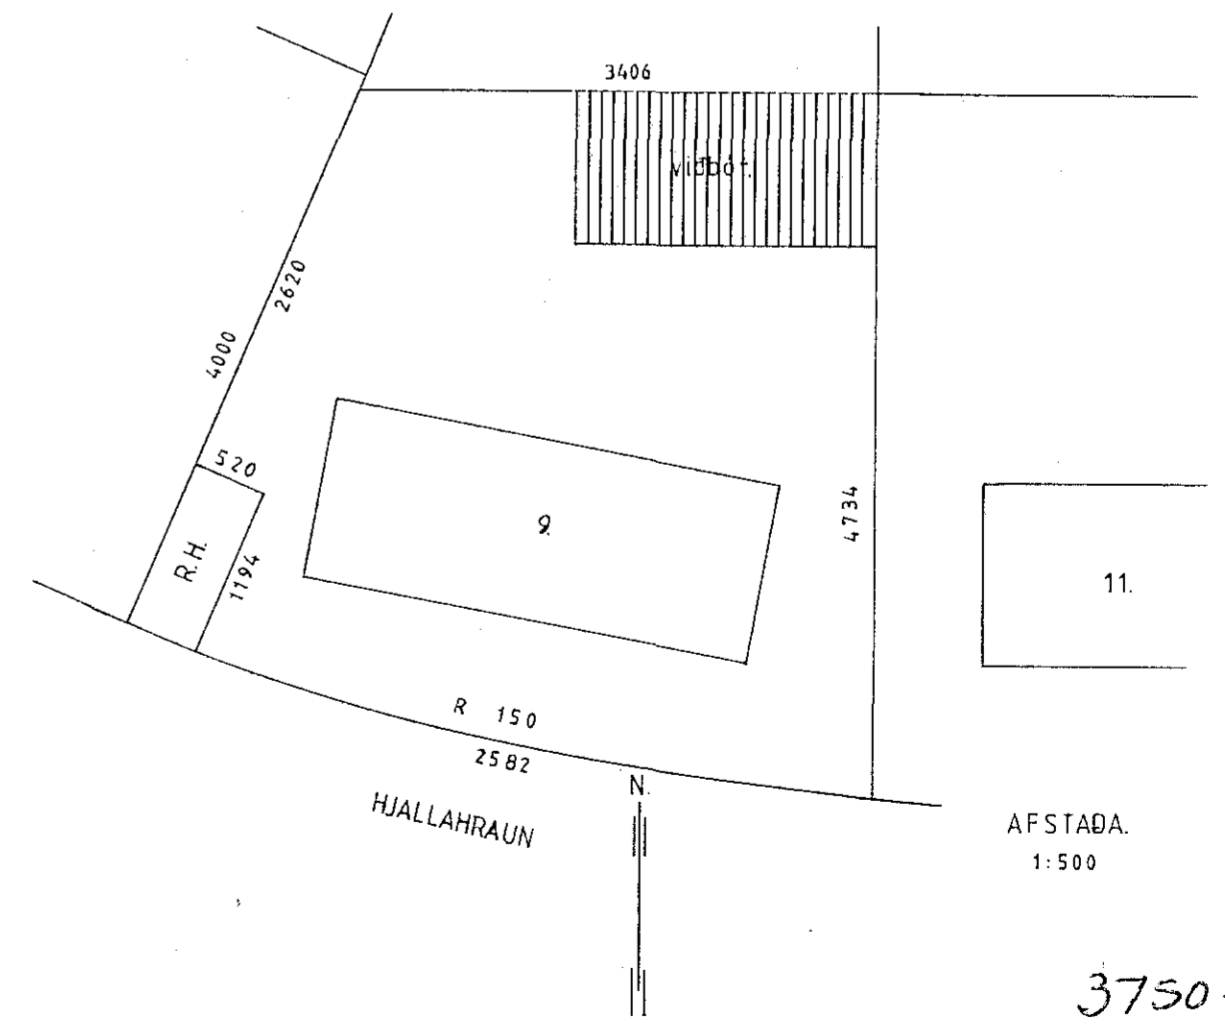

AFSTAÐA.  
1:500

3750-0090-02

HJALLAURAUN 9. HAFNARF. BÍFREIÐA OG TÆKJAGEYMSLA.

Svanlaugur Sveinsson. Breiðvang 56. S. 54032.  
M. 1:100 TEIKNAD JAN. 1982. BRÉITT FEBR. 1982.