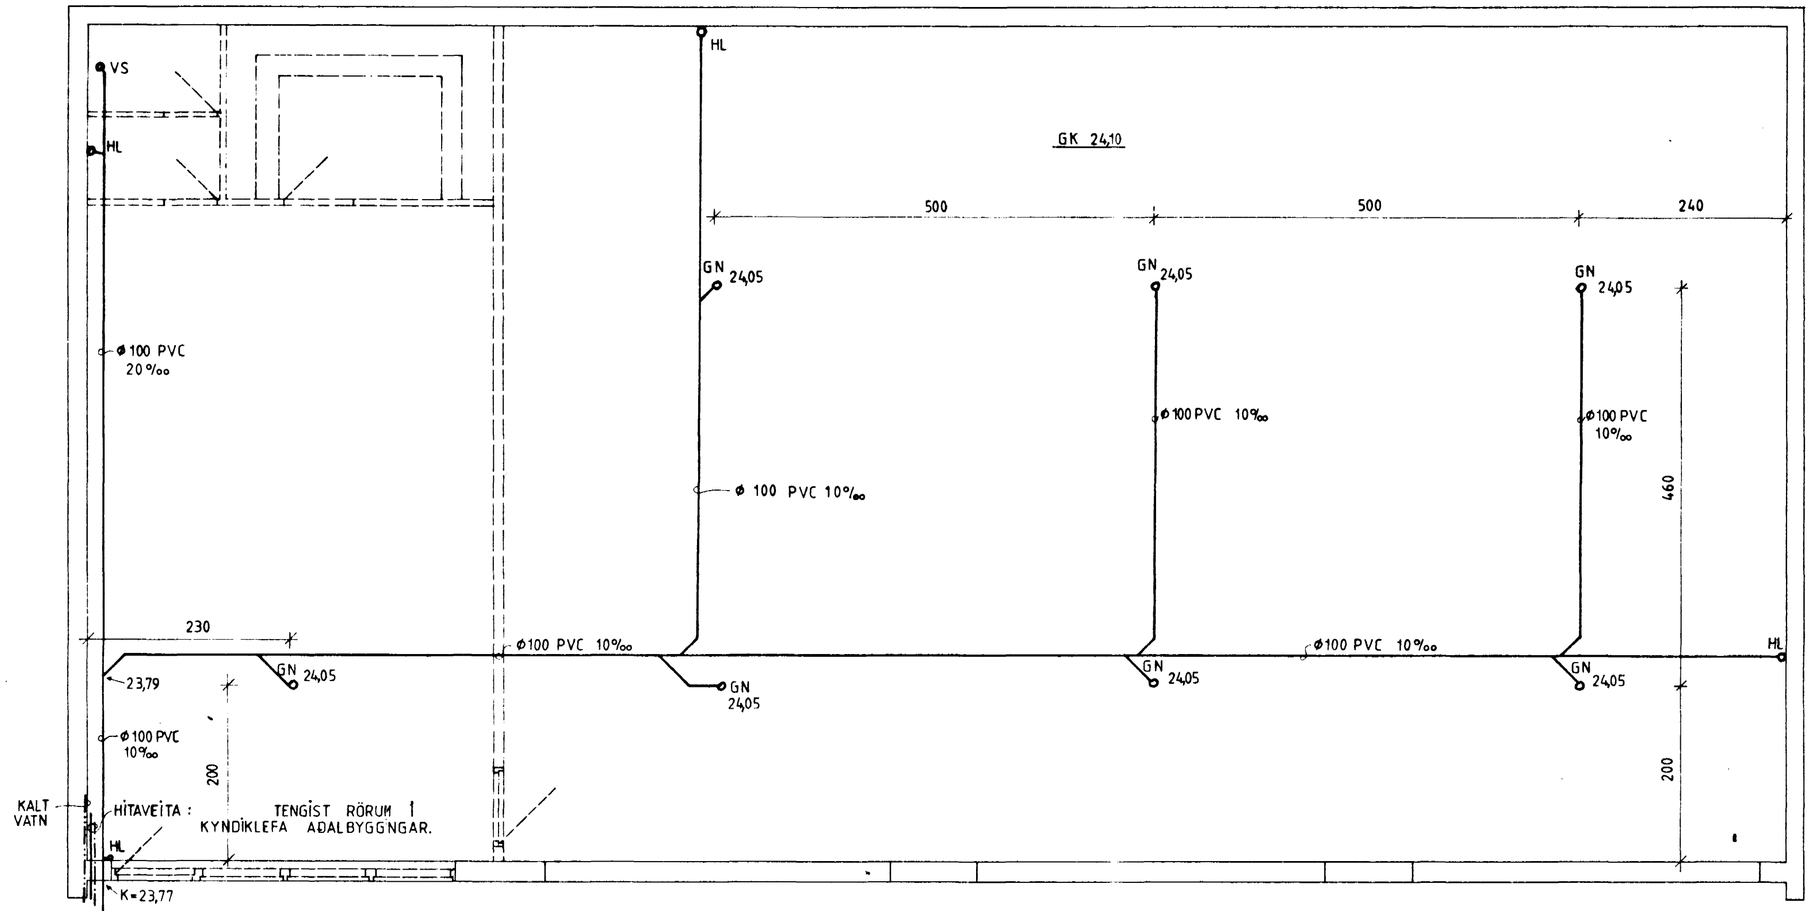

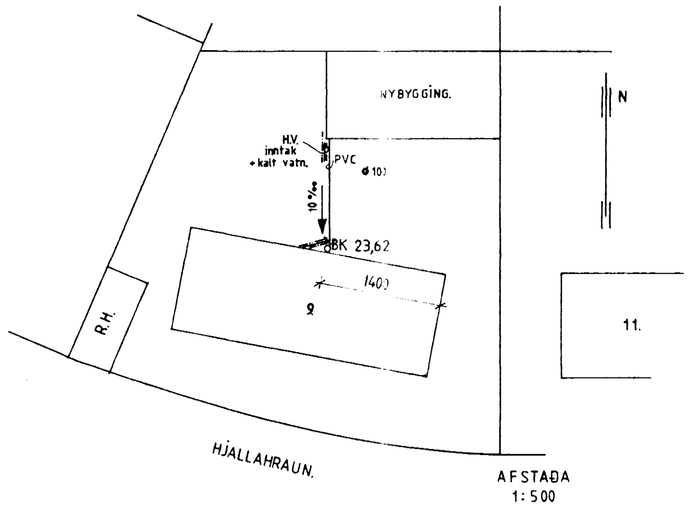

SKÝRINGAR:

HL = HREINSILÚGA.
GN = GÓLFNIÐURFALL.
VS = SALERNI.
HL = HANDLAUG.
BK = BRUNNKÓTI.
GK = GÓLFKÓTI.
K = KÓTAR Í m.
Ø = RÖRSTÆRÐIR, MÁL Í mm.
ÖNNUR ÓNEFND MÁL Í cm.

HJALLAHRAUN 9. HAFNARFIRÐI.

FRÁRENNSLISLAGNIR Í GRUNNI.
BIFREIÐA- OG TAKJAGEYMSLA. 1:50

Svanl. Sveinsson.

Svanlaugur Sveinsson
s 54032 BREIÐVANG 56.

HANNAÐ APRÍL '82 TEIKN. NO. 1.
TEIKN. APRÍL '82 VERK 82.2.
BREITT Í MAÍ '82