
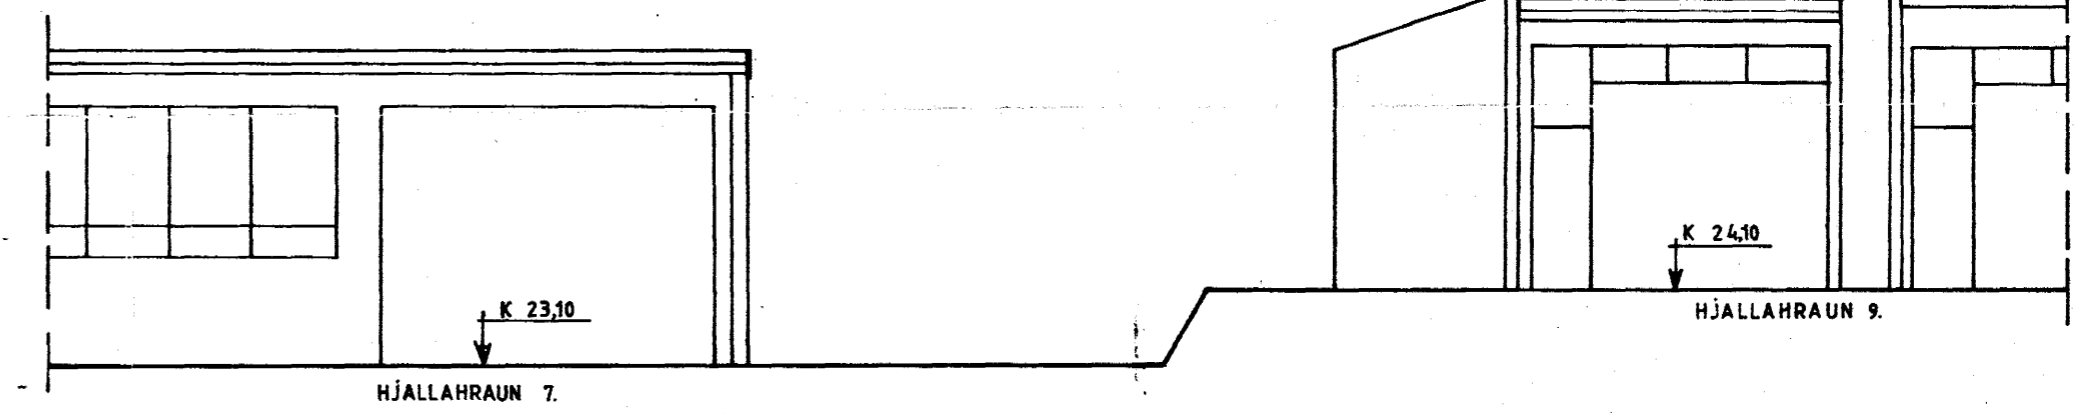
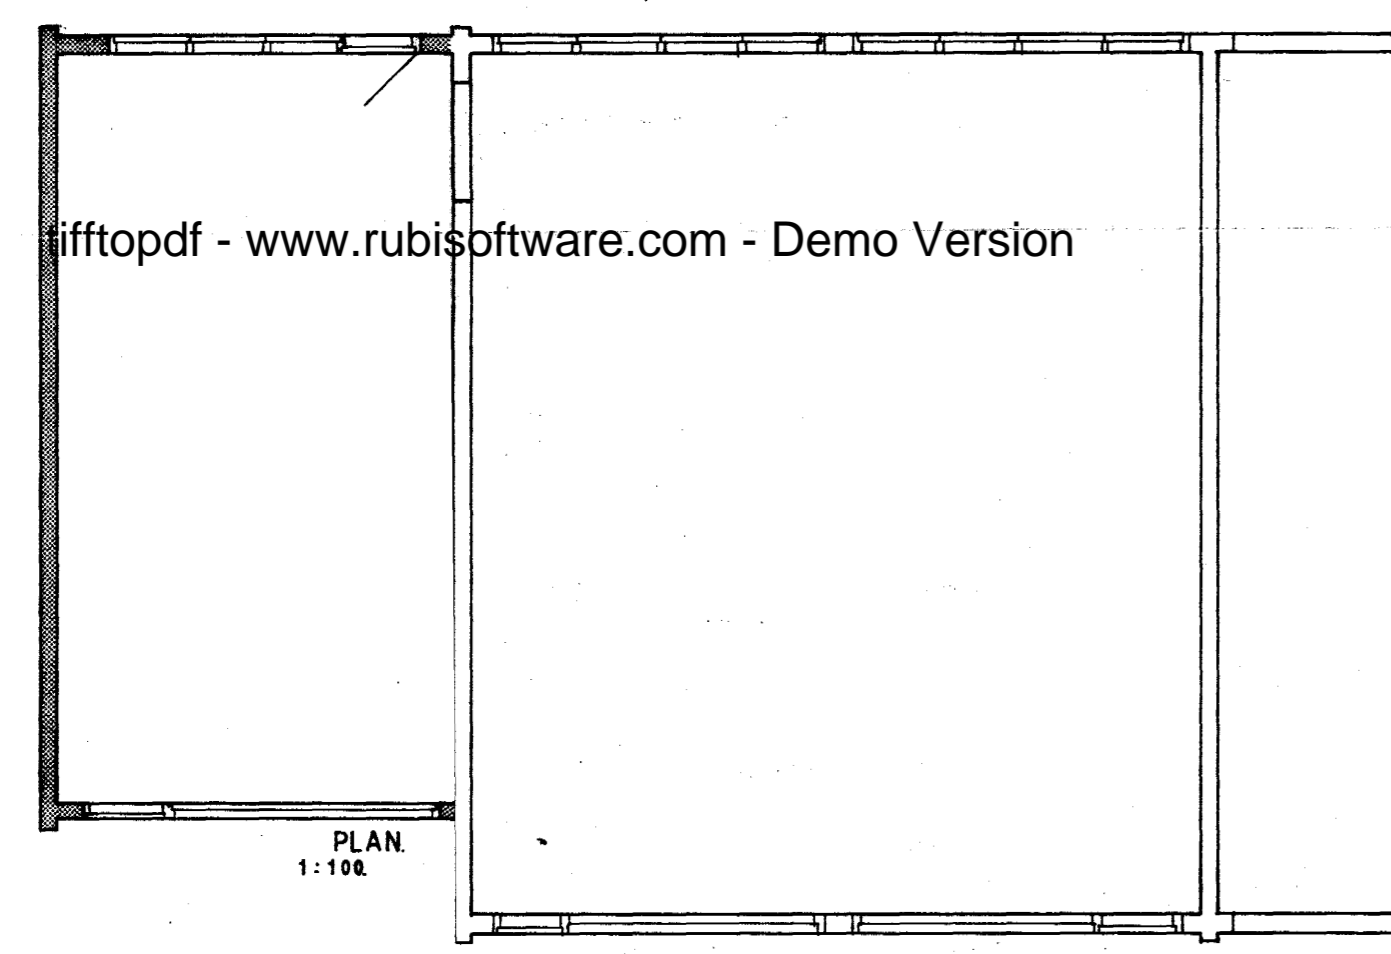
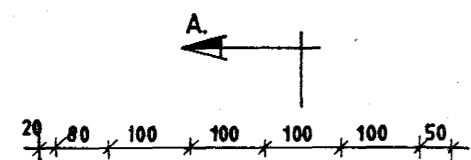
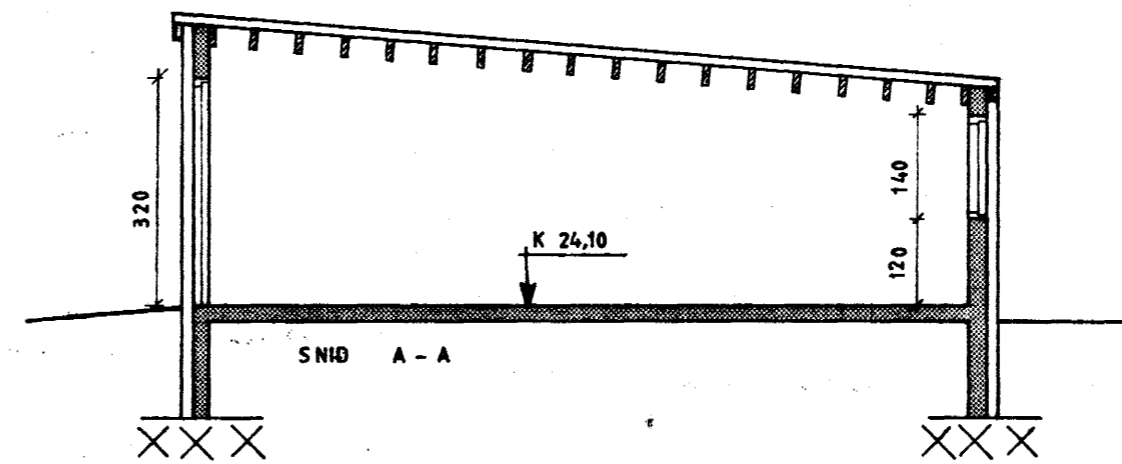


Samþykkt á fundi bygginga-  
nefndar þ. 11/8 1982  
BYGGINGAFULLTRÚÐIN  
Í HAFNARFIRÐI  
*S. Sveinsson*


Áskilið er samþykki  
heftingisráðs Hafnarfjarðar  
Áskilið er samþykki  
Brunamálaráðgjafnar-  
virkisins

ATH!

20/8 '86  
samþ. endurvæðing á bygginga-  
frá 11/8 '82

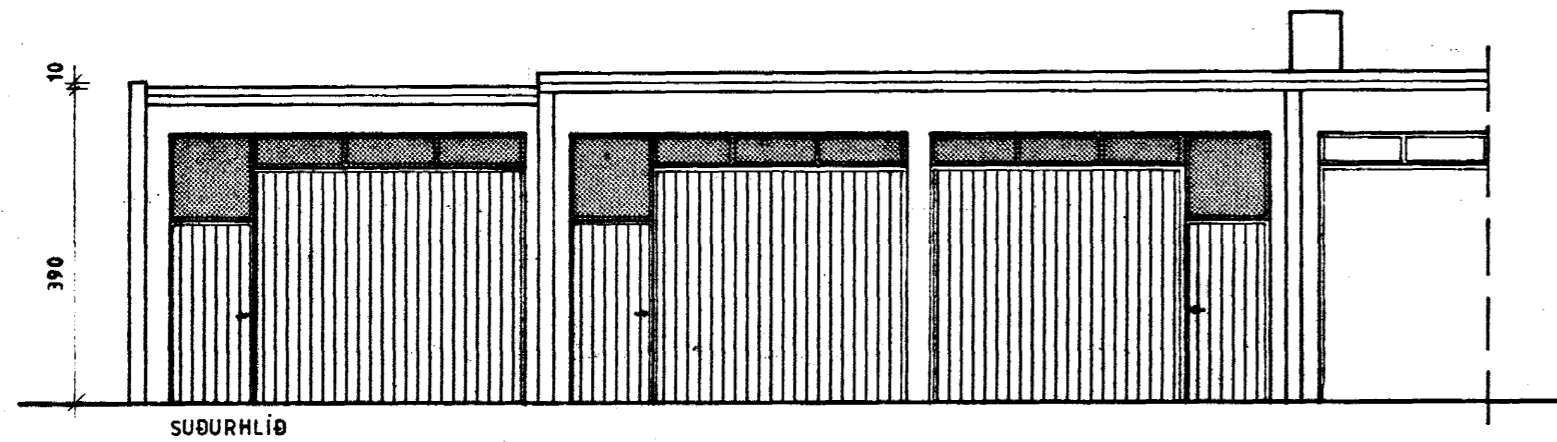

STÆKKUN : 57,75 m<sup>2</sup> BRUTTO.  
208 m<sup>2</sup>

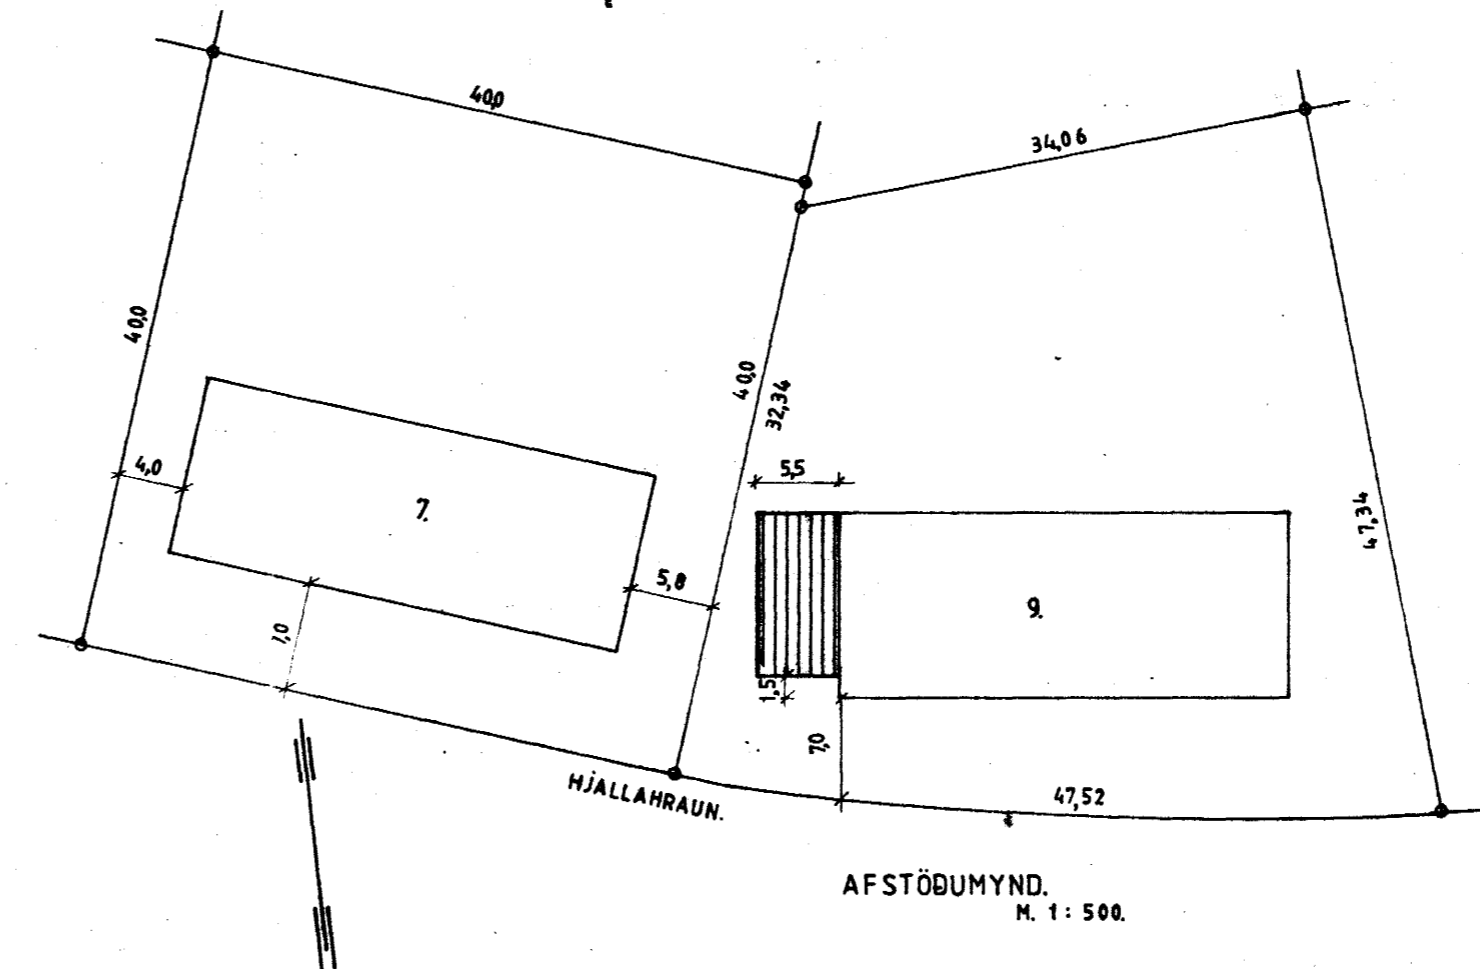

3750-0090

HJALLAURAUN 9. HAFNARFIRÐI.  
TRÉSMÍÐAVERKSTADI. VIÐ BÓT.  
GRUNNMYND OG ÚTLIT.  
M 1:100.

*Svaul. Sveinsson*  
Svanlaugur Sveinsson.  
s.54032 BREIÐVANG 56.

GERT Í JÚNÍ '82.  
BREITT Í ÁGÚST '82.