
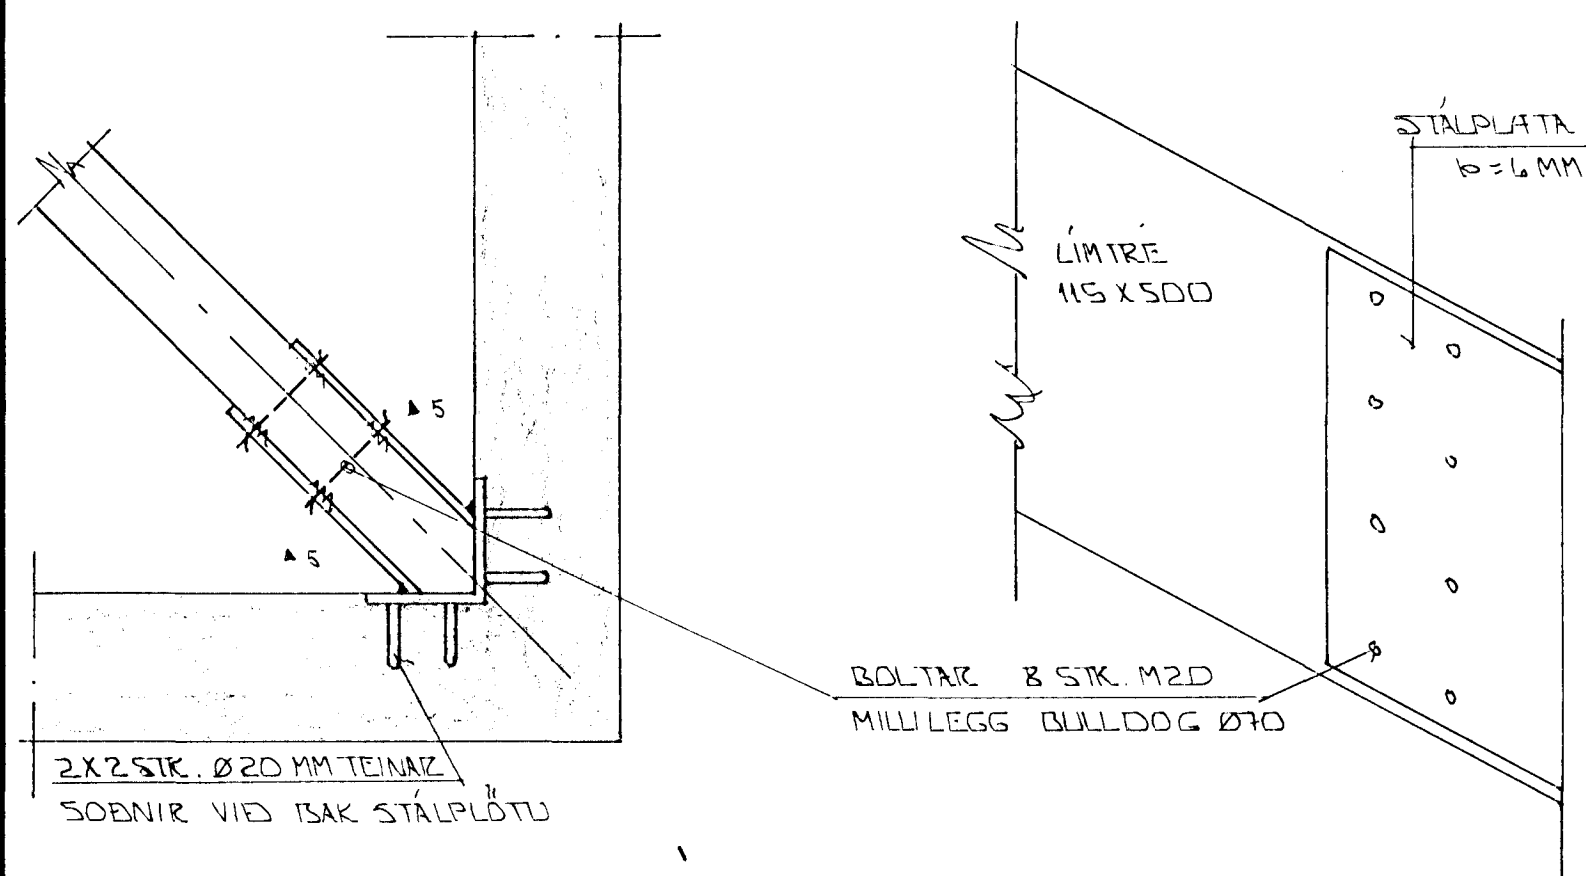
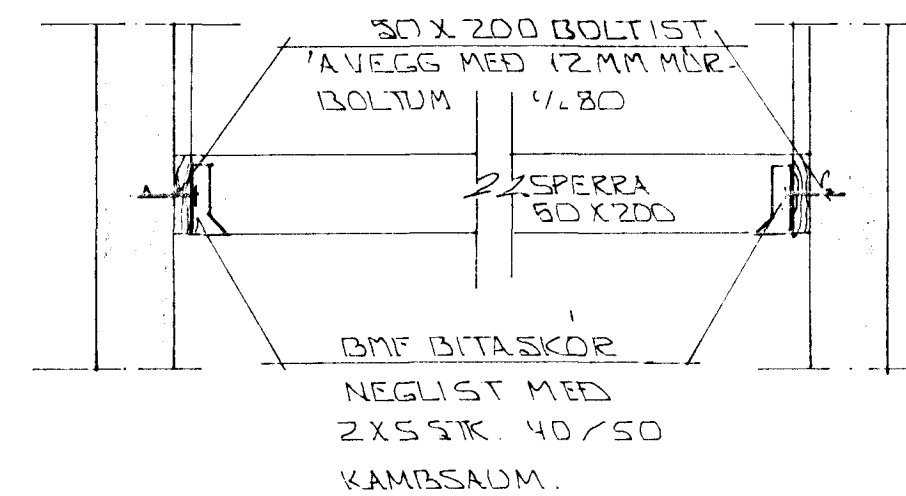
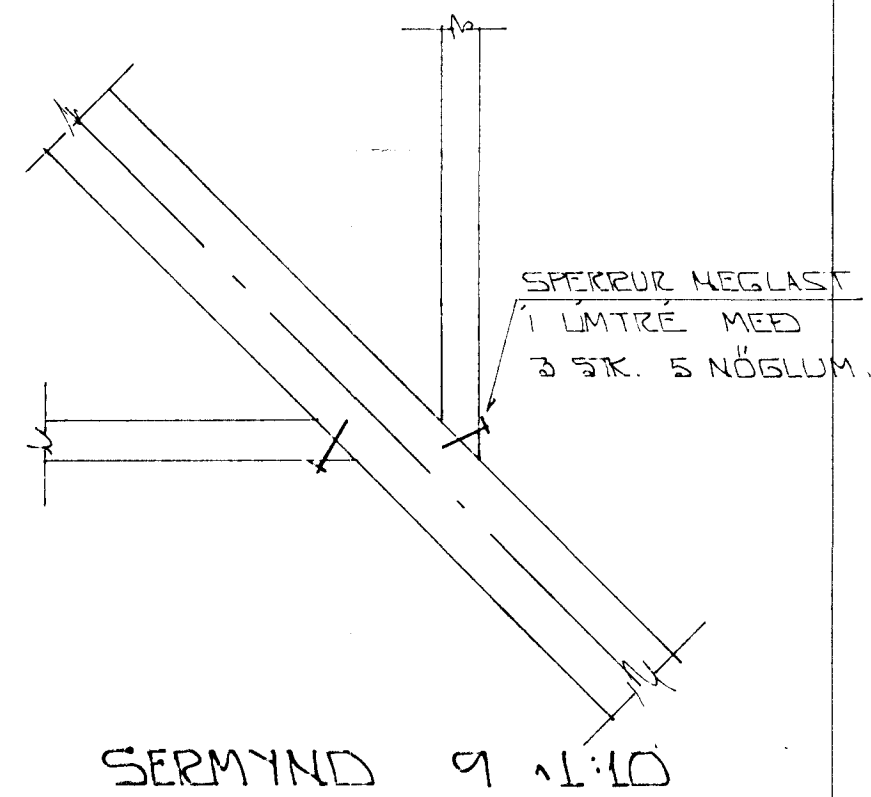



SNID 5 - 1:10

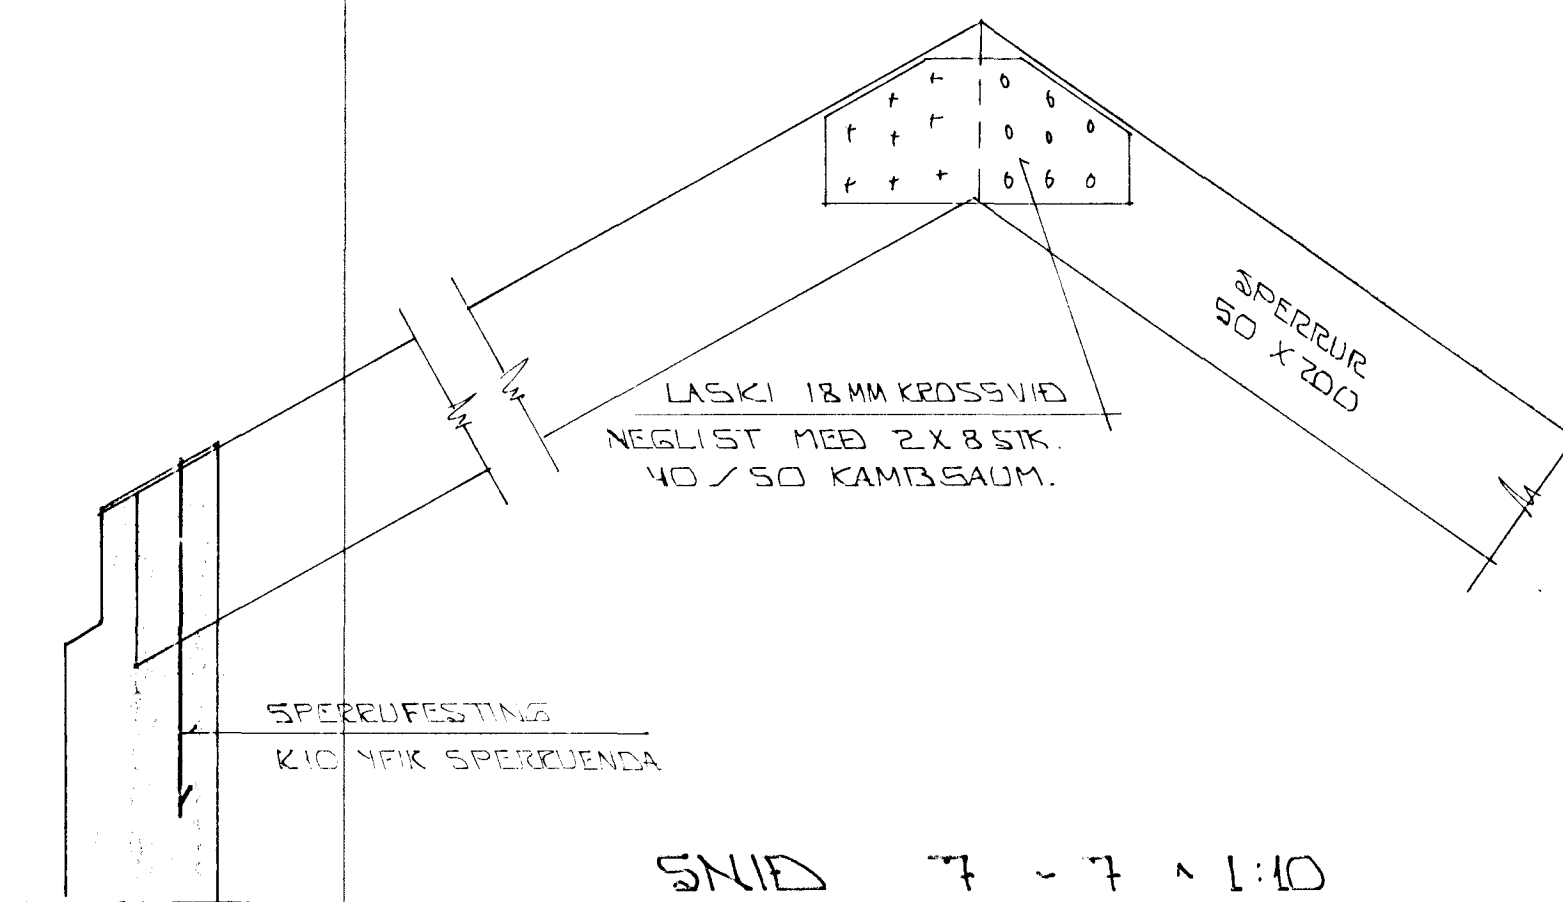

SERMYND 6 - 1:10

SKÝRINGAR:

ALMENNAR SKÝRINGAR SÁ BL. NR. 1-01
SNID OG SERMYNDIR 5-9 SÁ GRUNNMYND MÆKS
BL. NR. 3-1-08

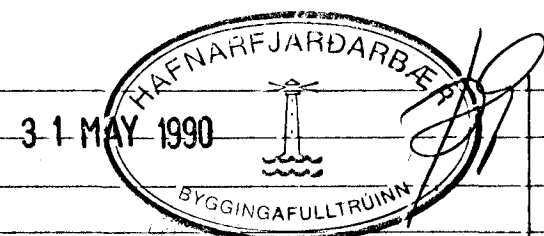

BR. NR.	DAGS	EDLI BREVTINGAR	SIGN.
			DAGS. MAÍ '90
			FAVNAÐ <i>[Signature]</i>
			TEIKNAD <i>[Signature]</i>
			VERK NR. 817
MELIKV. 1:10 1:20			BLADNR.
SIGURÐUR ÞORLEIFSSON TEKNIFRÆÐINGUR F.T.F.I.			3-1-10
STRANDGÖTU 11 HAFNARFIRÐI SÍMI 54751			