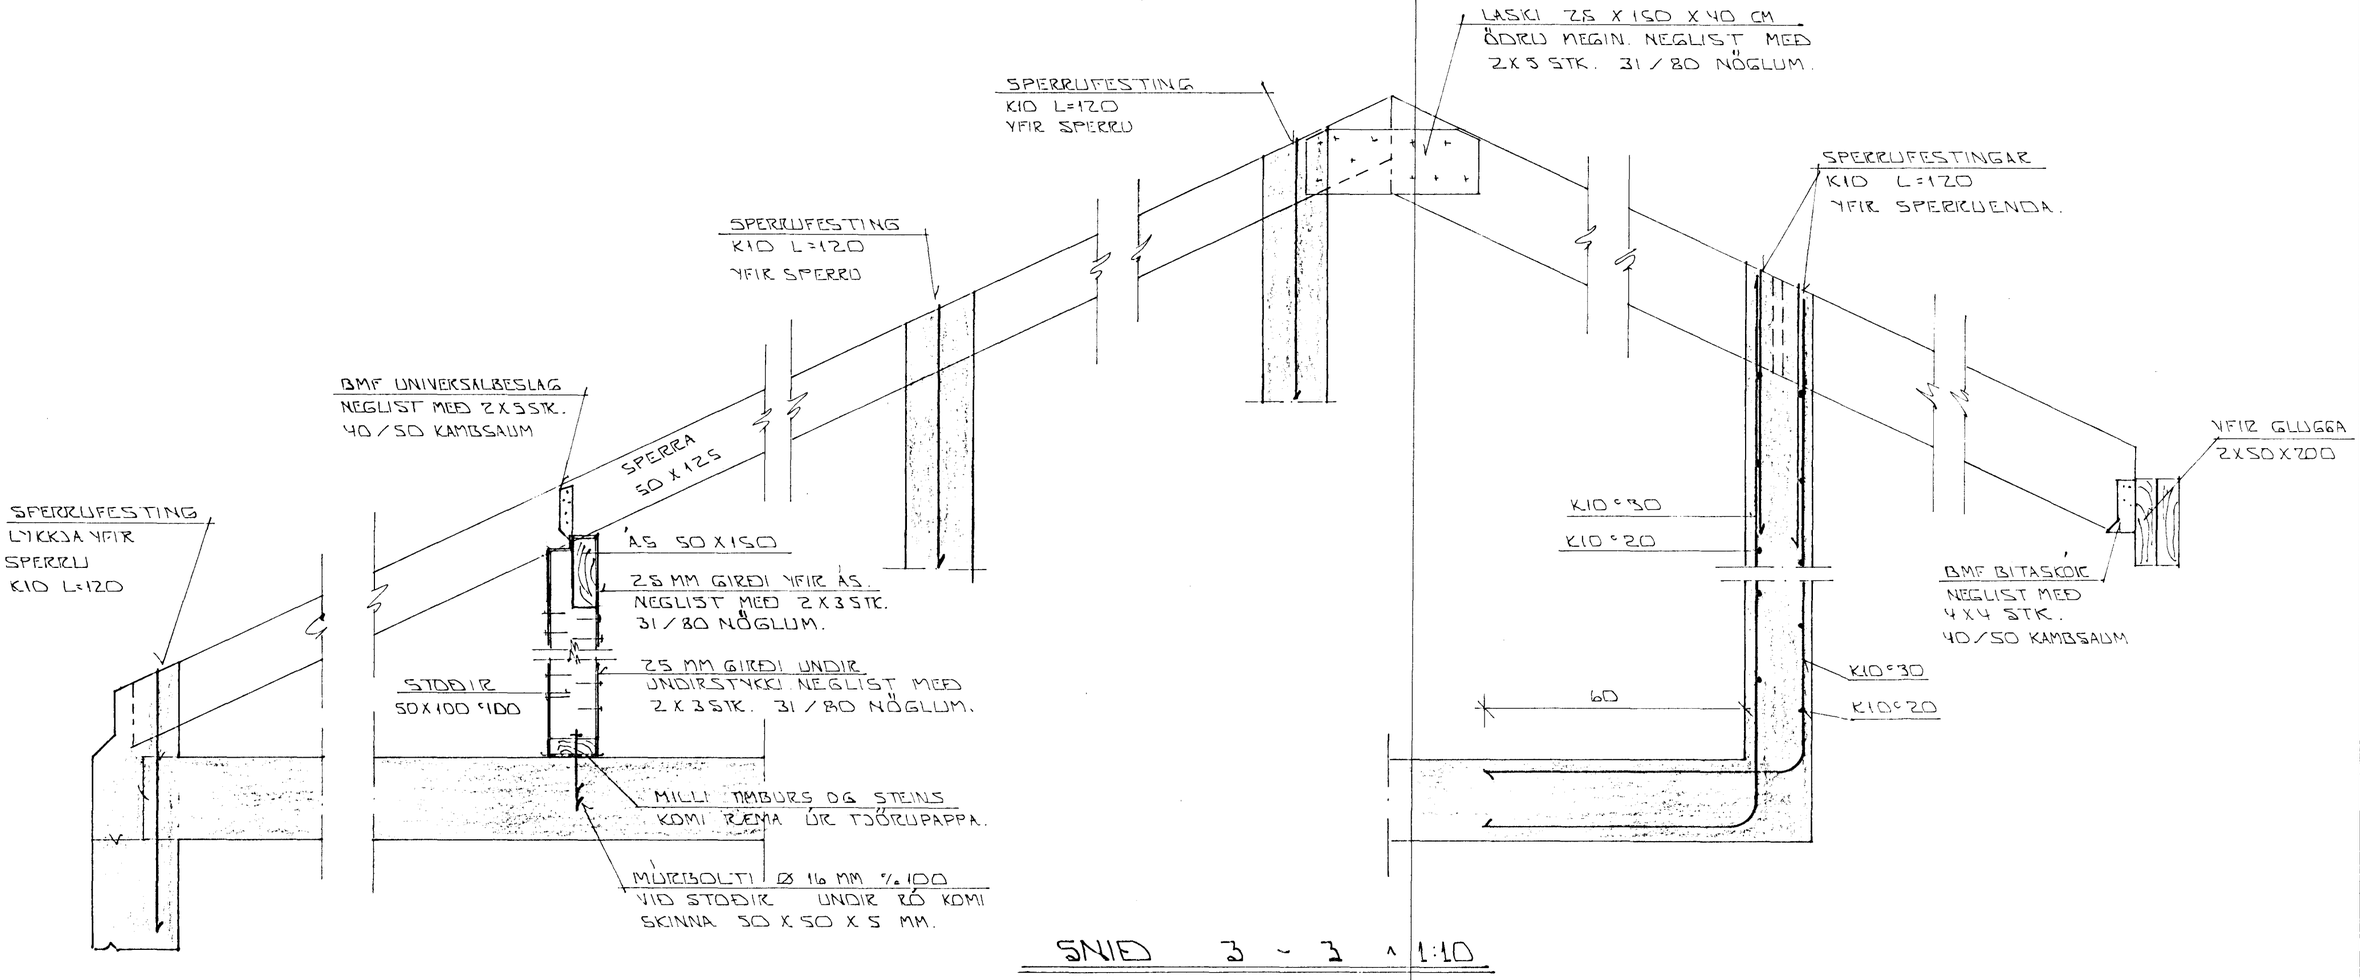

SNIÐ 3 - 3 ▫ 1:10

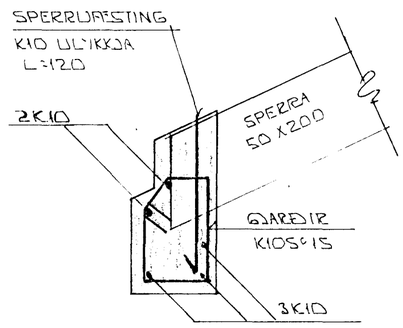

SNIÐ 4 Í BITA ▫ 1:10

HAFNARFJARÐARBÆR
31 MAY 1990
BYGGINGAFULLTRÚINN

BR.NR.	DAGS	EÐLI BREYTINGAR	SIGN.

HJALLABRAUT 33 HAFNARFIRÐI

SNIÐ OG SÉRMYNDIR HAKVIKKIS.

MÆLIKV. ▫ 1:10

SIGURÐUR ÞORLEIFSSON TEKNIFRÆÐINGUR F.T.F.Í.

STRANDGÖTU 11 HAFNARFIRÐI SÍMI 54751

DAGS. MAÍ '90
HANNAÐ G.H.
TEIKNAÐ
VERK NR. 8717
BLAÐ NR. 3-1-09