


Mál 22/8 '12
J

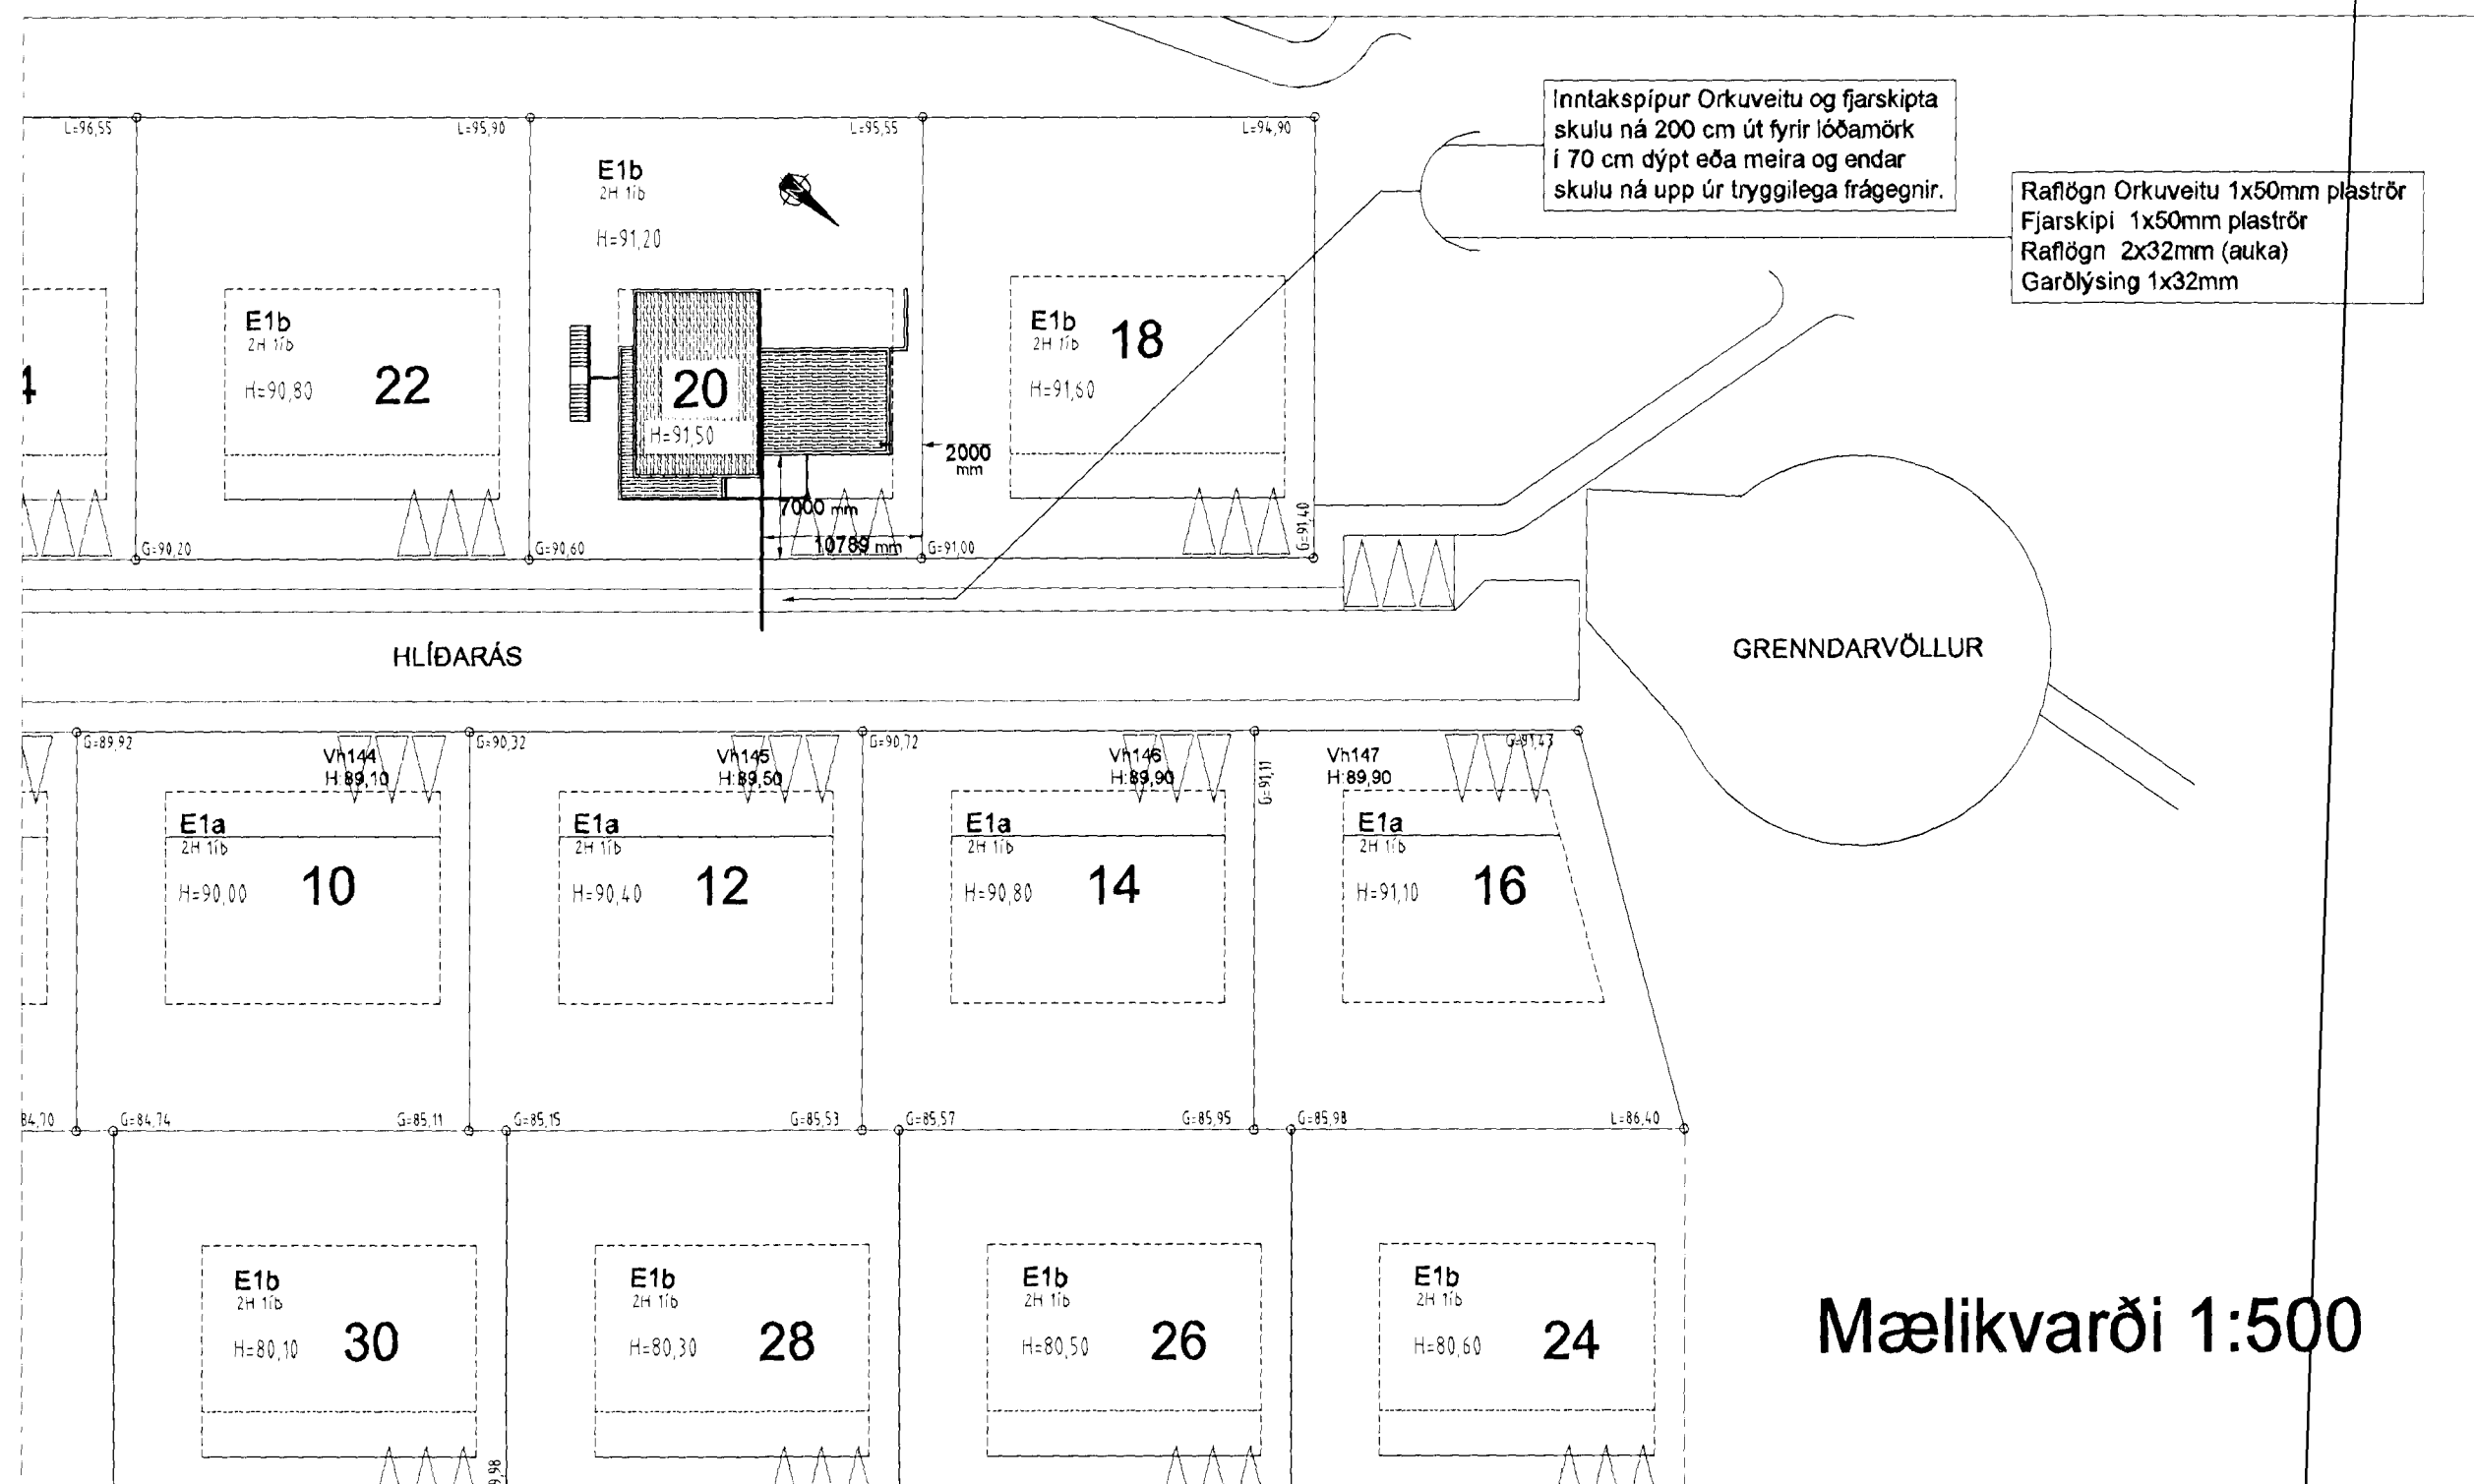


Skýringar.

1. Gefin hæðarmál eru frá fullfrágægnu gólfi að miðri dós í cm.
2. Hæð rofa skal vera 110 cm.
3. Hæð tengla skal vera 20 cm
4. Hæð tengils við rofa skal vera í rofahæð.
5. Hæð allra veggjónsa eru 190 cm nema annað sé tekið fram.
- 6 Hæð tengla í bílageymslu skal vera 110 cm.
7. Hæð allra tengla yfir borði í eldhúsi, baðherbergi, geymslu og þvottahúsi skulu vera 110 cm.
8. Málstraumur rofa skal vera 10A og tengla 10A.
9. Allur töflubúnaður skal þola a.m.k. 10kA skammhlaupsstraum.
10. Lagnir eru pípur 16mm með ldráttarvir 3x1,5q.
11. L er loftnetstengill og hæð hans er 20 cm.
12. F er símatengill og hæð hans er 20 cm.
13. D er dós fyrir dyrasíma og hæð hans er 160 cm.
14. RS er dós fyrir reykskynjara í lofti.
15. SK er dós fyrir hreyfiskynjara í lofti
16. Ef fastar innréttingar eru á vegg með raflögnum, skal innréttingateikning ráða staðsetningu raflagna.
17. Lagnir og allur búnaður skal vera í samræmi við íslenska reglugerð um raforkuvirki.


SÖKKULSKAUT

Dæmigerður frágangur

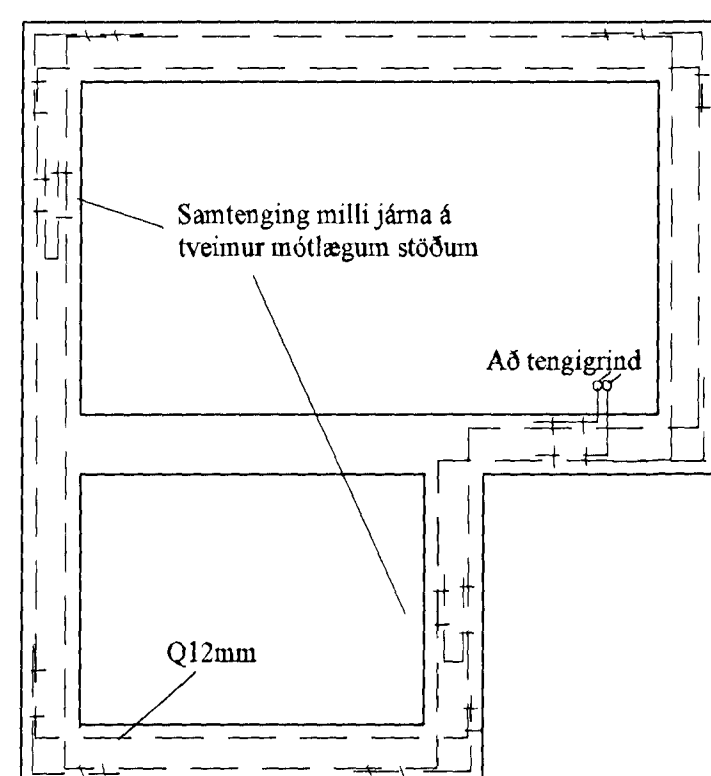


Grunnmynd sökkulveggja

FRÁGANGUR Á SAMTENGINGUM STEYPUSTEINA FYRIR SÖKKULJARÐSKAUT

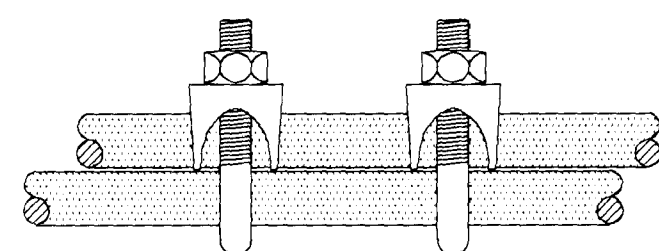

SNID Í STEYPUSTÁT

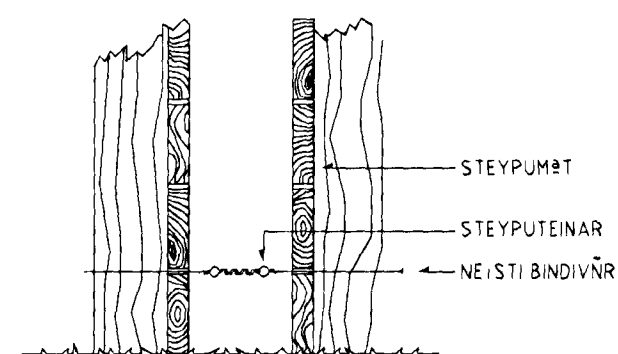

LJÓSPRÁÐURINN EHF

Geislaínd 15 201 Kópavogi

Verkhöf:	Hlíðarás 20 221 Hafnarfirði	Dagsetning:	29.02.2008
Verkið:	Afstöðumynd, sökkulskaut og skýringar	Bláaerfi:	2-1
Höfundur:	Guðjón Guðmundsson	Kennitala:	131163-3049
		Kvarð:	1:500

Aðalhönnuður undirskrift:

Guðjón Guðmundsson