
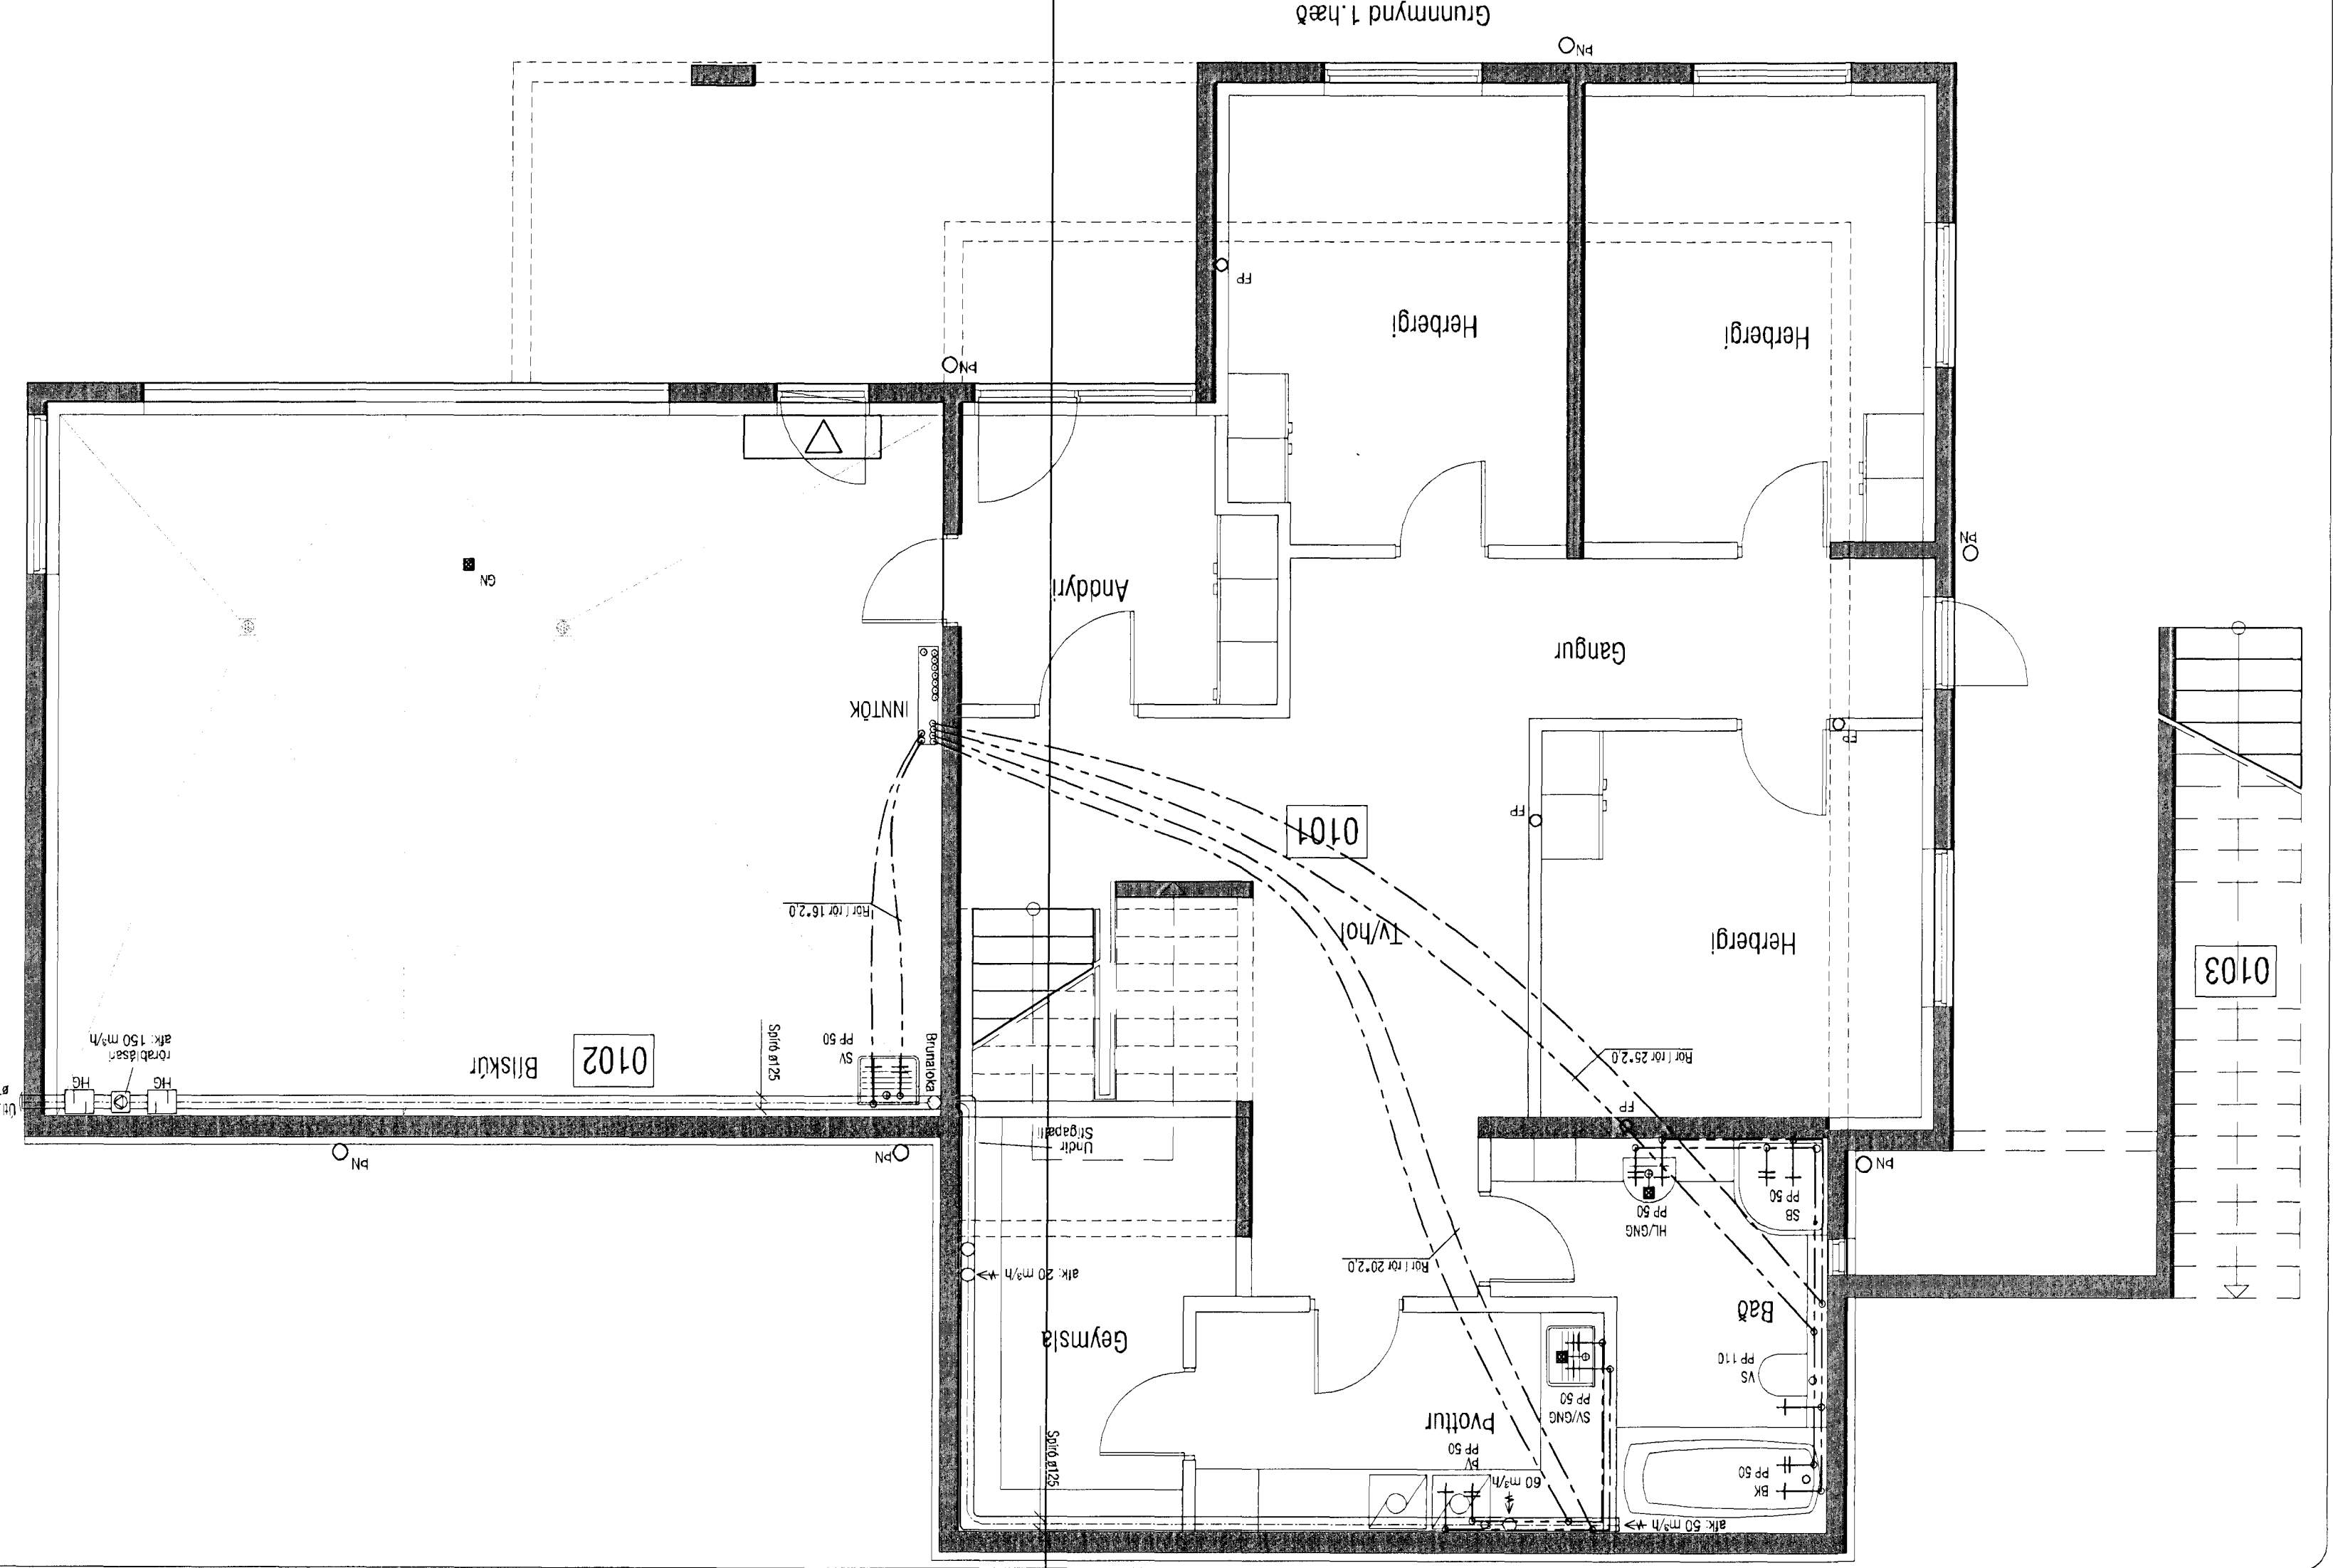


ATH! Stærð og rökvegm stæðing á gólum fyrir íðrensís-, reysuvánis- og hitaagnir skal ákvarða í samráð við eignara og þjónu- og

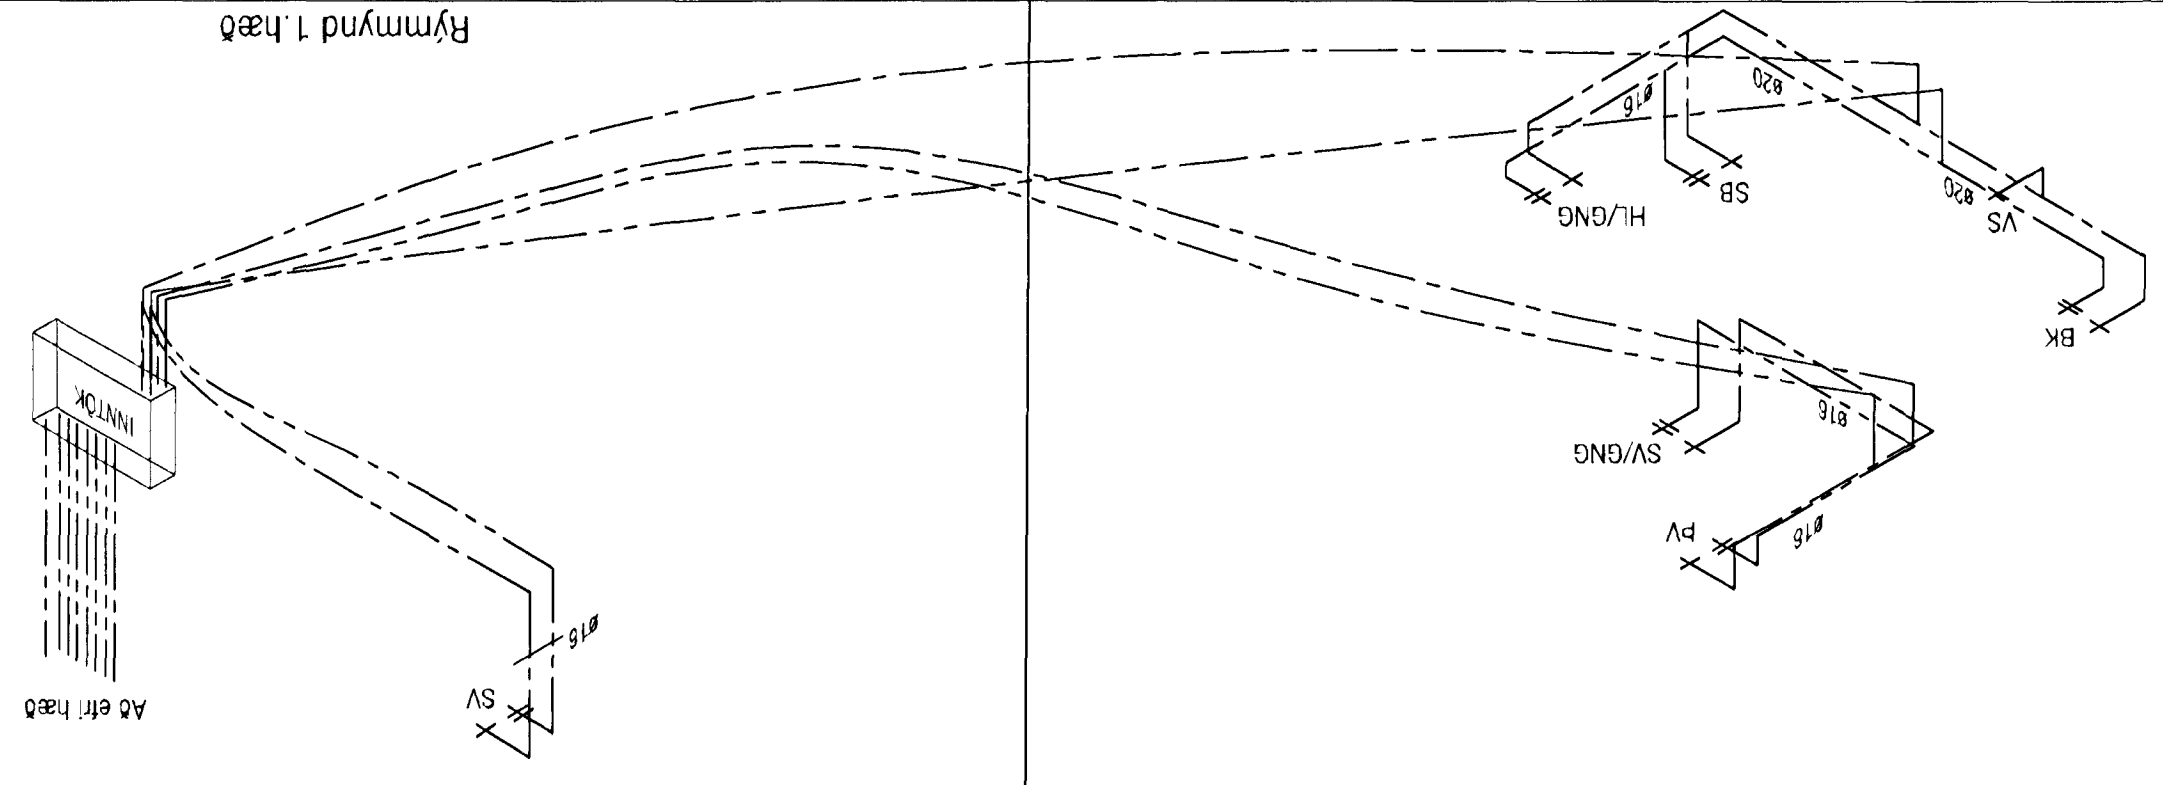

Sagnur Hásteinnsson Byggingafræðingur Sími: 554 6650 fax: 554 6669		VEKTOR - hönnun og ráðgjöf - Akrafnd 6, 201 Kópavogi	
Skýrsla	Bygging	Teikning	Samþykkt
Br.	Dags	Teikn. nr.	Tilvísun á teikningu
Hannab EKK		Mælikerfi L-05	
Dagsetning A-07-02-15		Virk. nr. 02.01.08	
Hannab EKK		Mælikerfi L-05	
Hannab EKK		Mælikerfi L-05	

HLÍÐARÁS 20, HAFNARFJÖRDUR
PRÍFALAGNIR
GRUNNMYND 1. HÆÐ

10. sep. 2012
Samþykkt þann
Byggingafræðingur Hásteinnsson