



19 OCT 2011


Byggingaálfurinn / Hafnarfyrði
F.h. Sigurður Steinar Jónsson

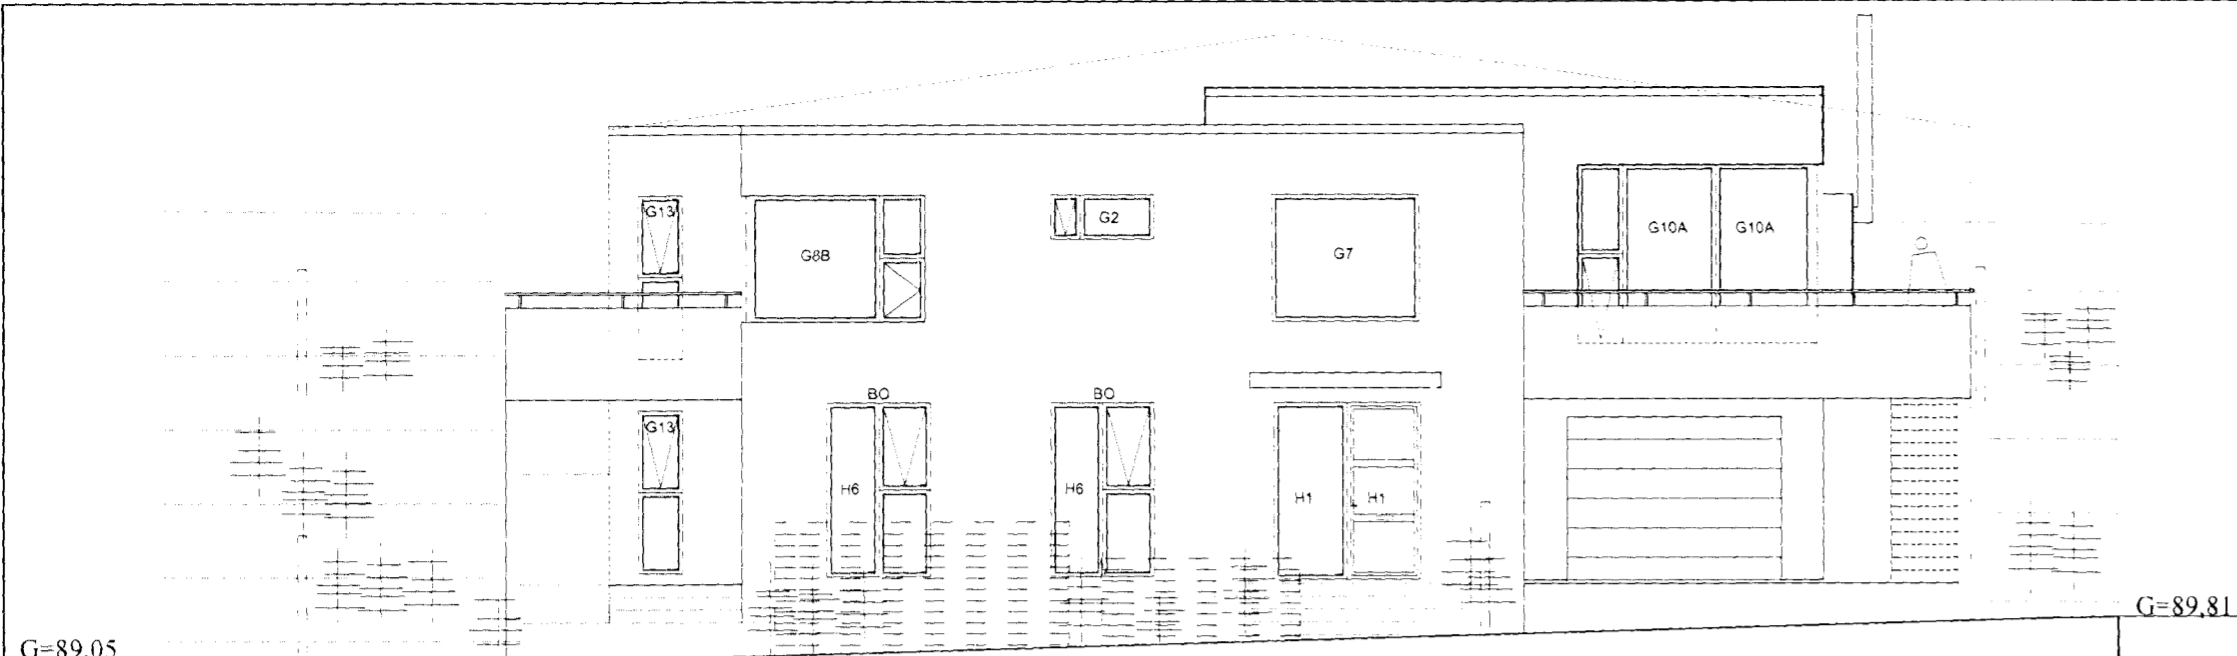


útlit til norðausturs; 1:100

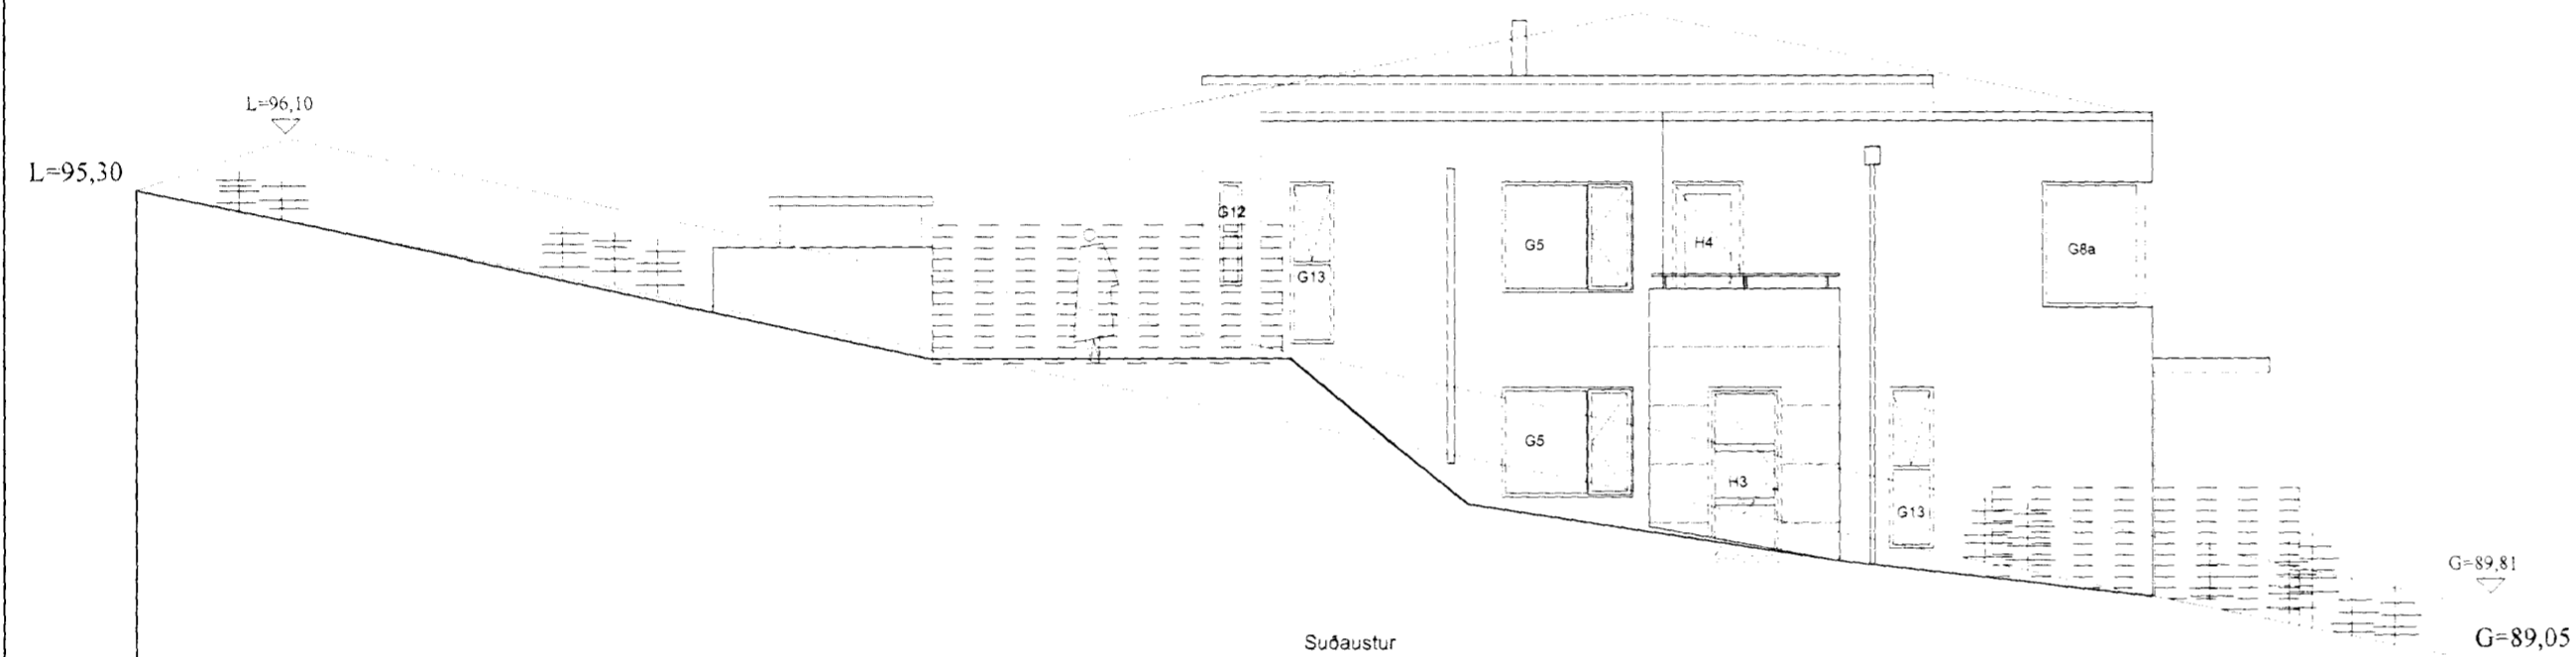

útlit til suðausturs; 1:100

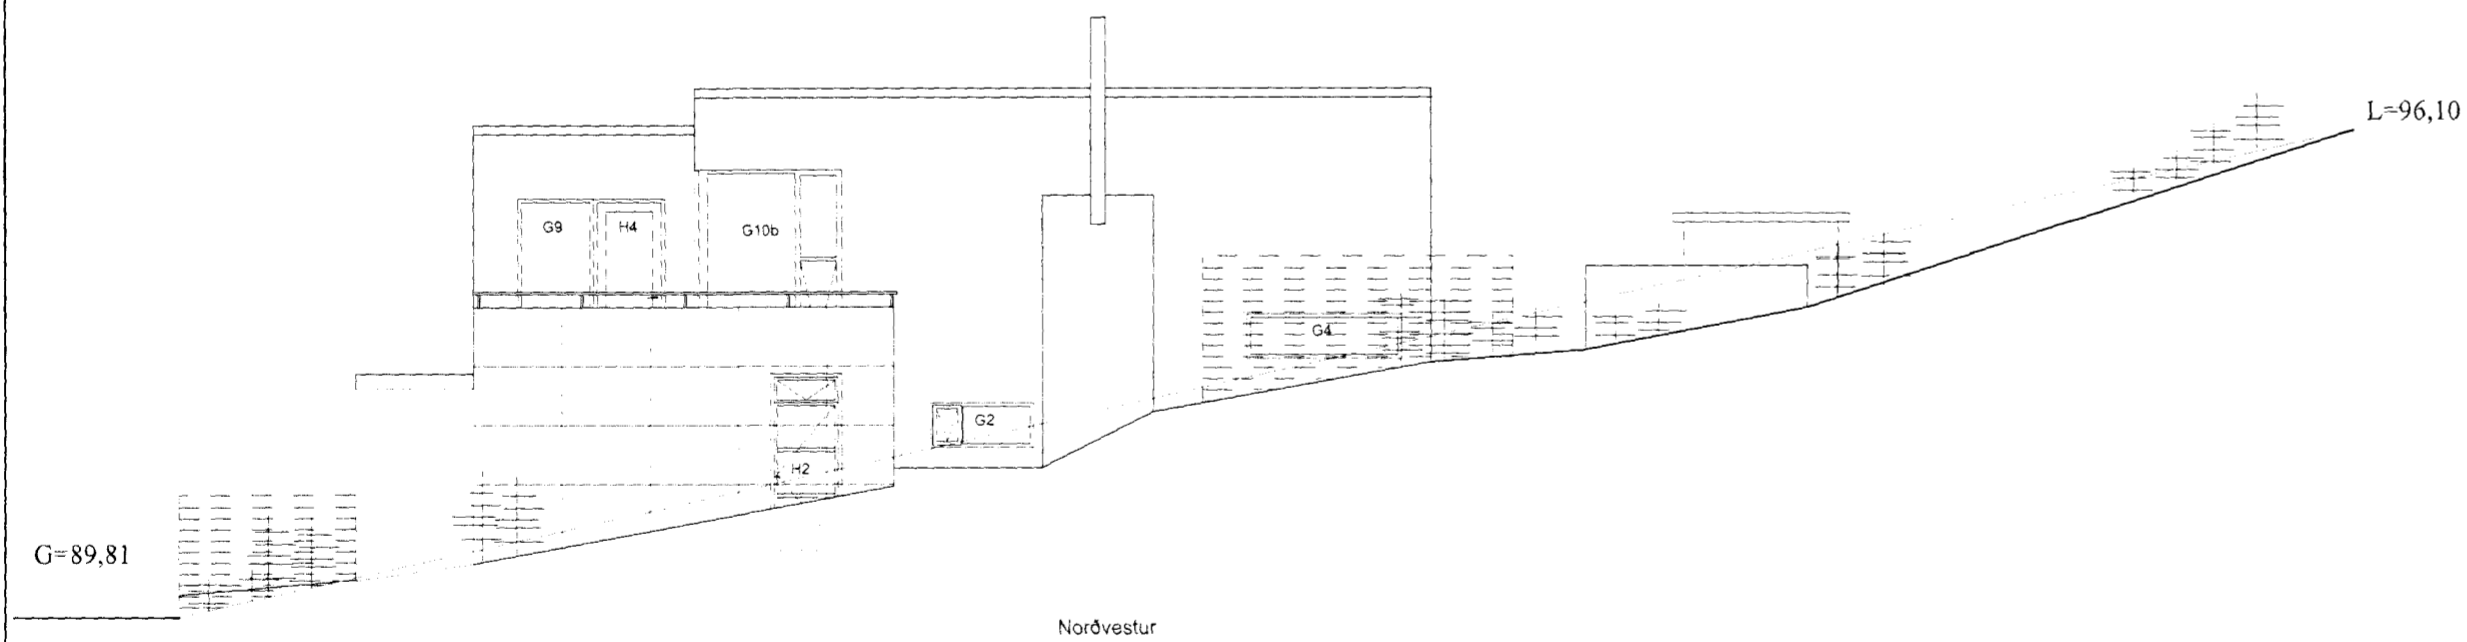

útlit til norðvesturs; 1:100

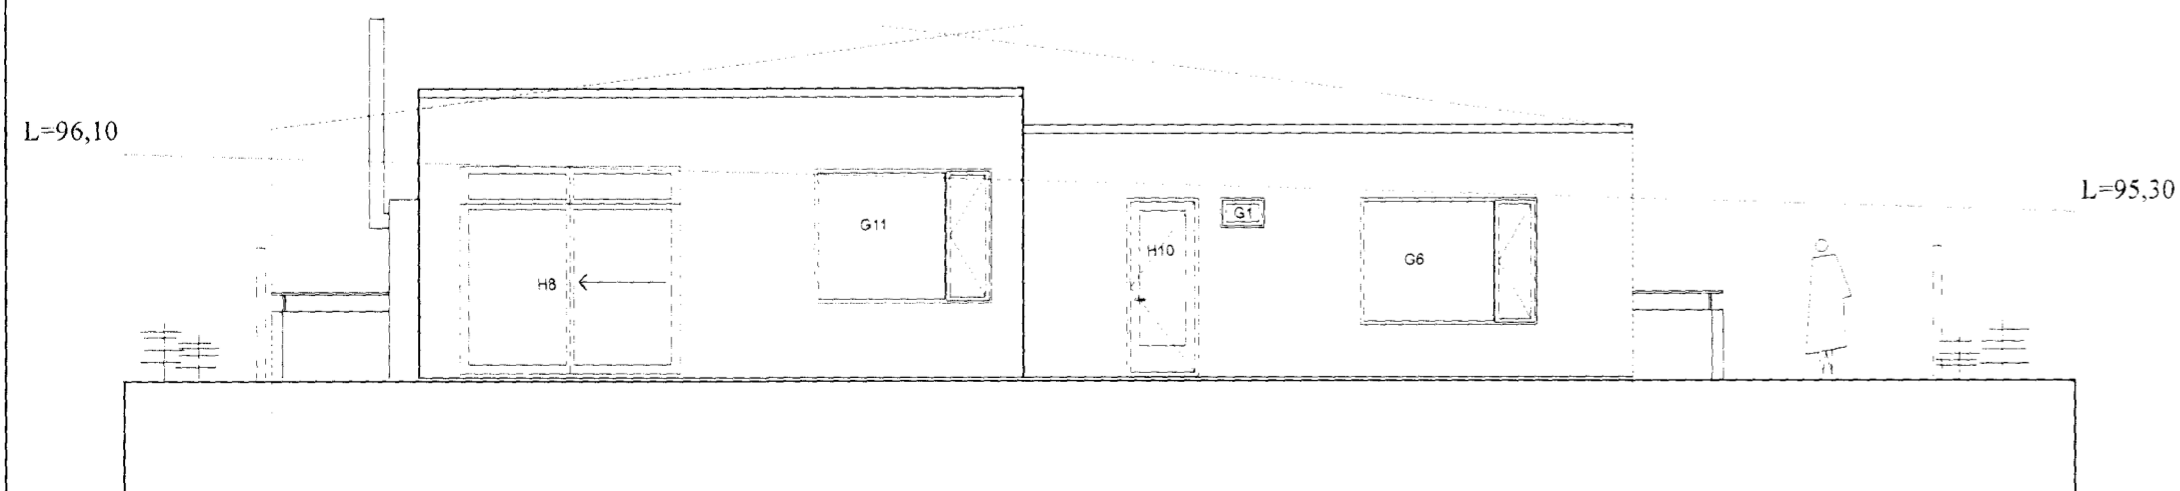

útlit til suðvesturs; 1:100

+ARKITEKTAR

Hlíðarás 26
Hafnarfyrði
Útlit

dags. 13.10.2011
mkv. 1:100
tekn. ÞS/AK
verknr. 1118

Haraldur Ingvarsson arkitekt 030956 3389
Pormóður Sveinsson arkitekt 050653 5529

forseti þess 03