


Samþykkt á fundi bygginga-
nefndar þ. 22/7 1992

BYGGINGAFULLTRÚINN
Í HAFNARFIRDI



Sigríð Björnsdóttir

Skilið er samþykkt
á milli ára ríkisráðs

Skilið er samþykkt
á milli ára ríkisráðs

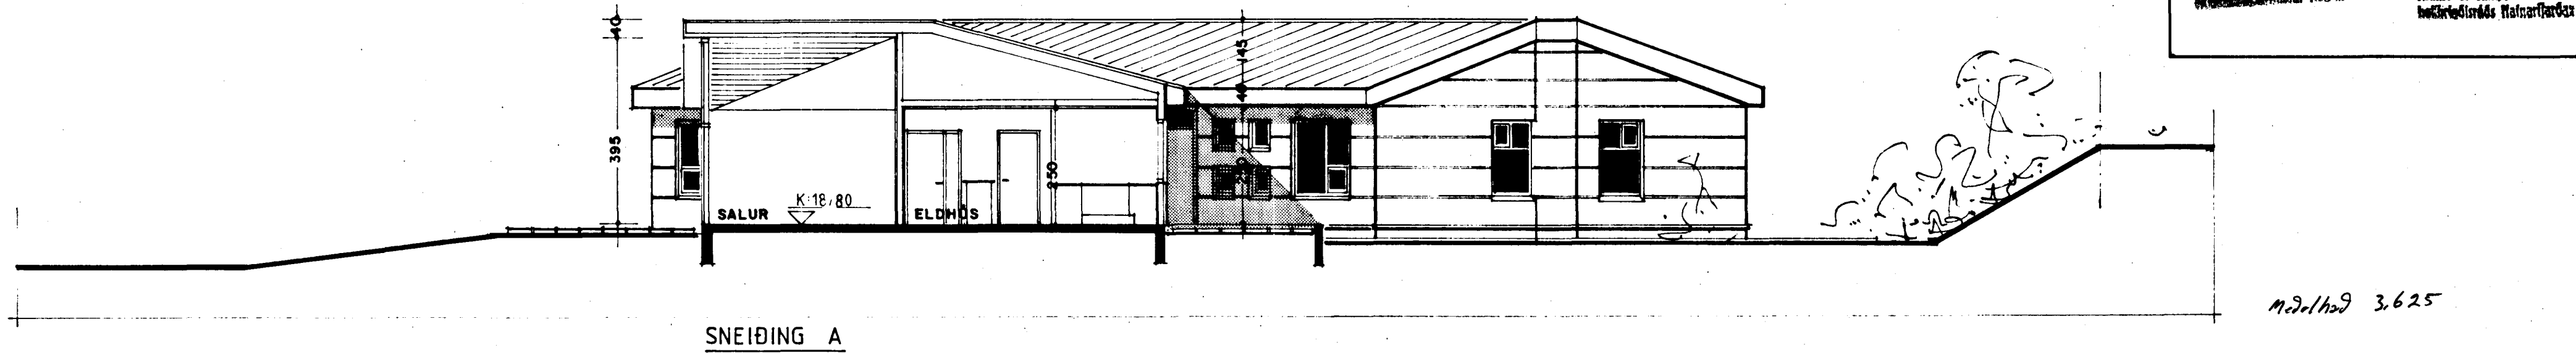

m.d./h.d. 3.625

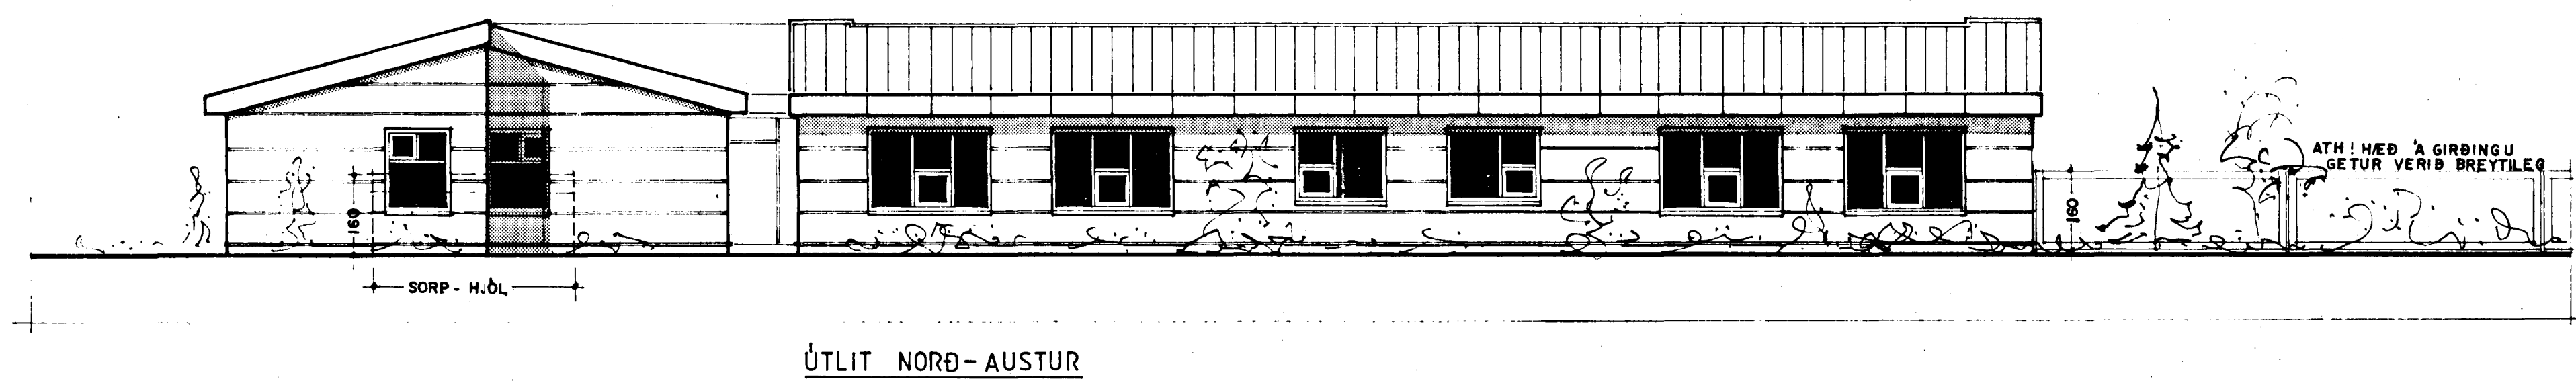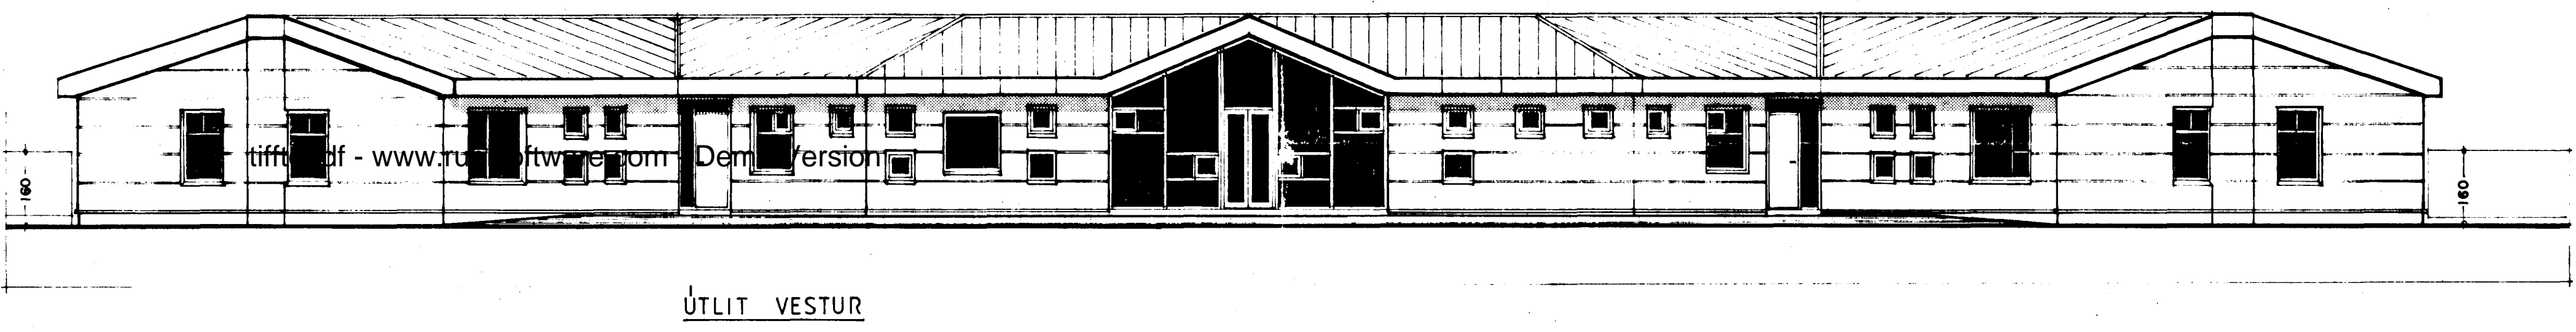

ATH! HEB 'A GIBINGU
GETUR VERIÐ BREYTTLEG

LEIKSKÓLI - SETBERGI
SNEIÐING, ÚTLIT 1:100
01.07.92 03
Arsæll Vignisson arkitekt
Bæjarhrauni 29 Hf. s.65 30 81
17.07.92 Arsæll Vignisson

DREYTT 14.07.92 - 'AV