Samþykkt á fundi byggingar-
nefndar þ. 22/7 1992.
BYGGINGAFULLTRÚINN
Í HAFNARFIRÐI
Sigurbj. Kristinsson

Aðkilið er samþykkt
Brunamálastofnunar ríkisins

Aðkilið er samþykkt
heilbrigðisráðs Hafnarfjarðar

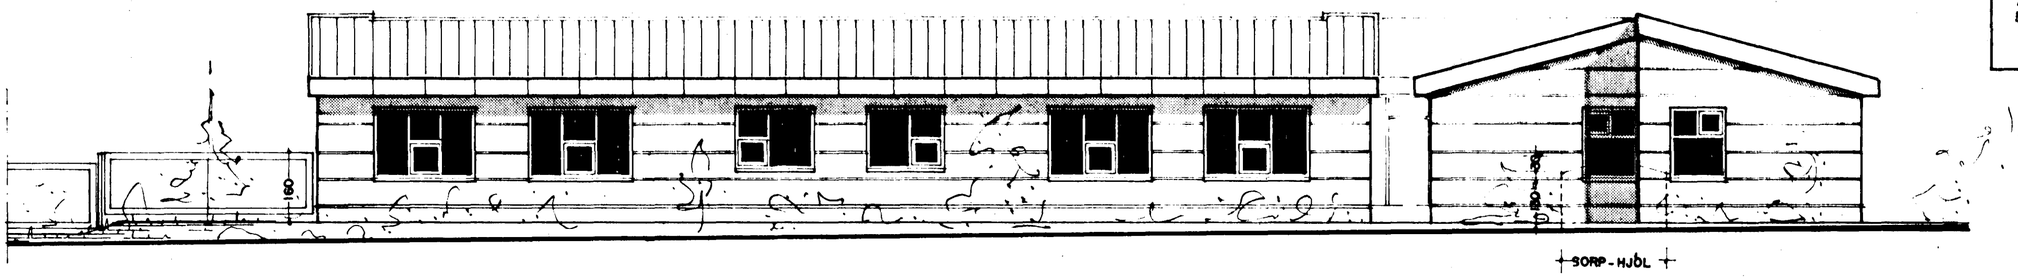

ÚTLIT SUÐ-AUSTUR

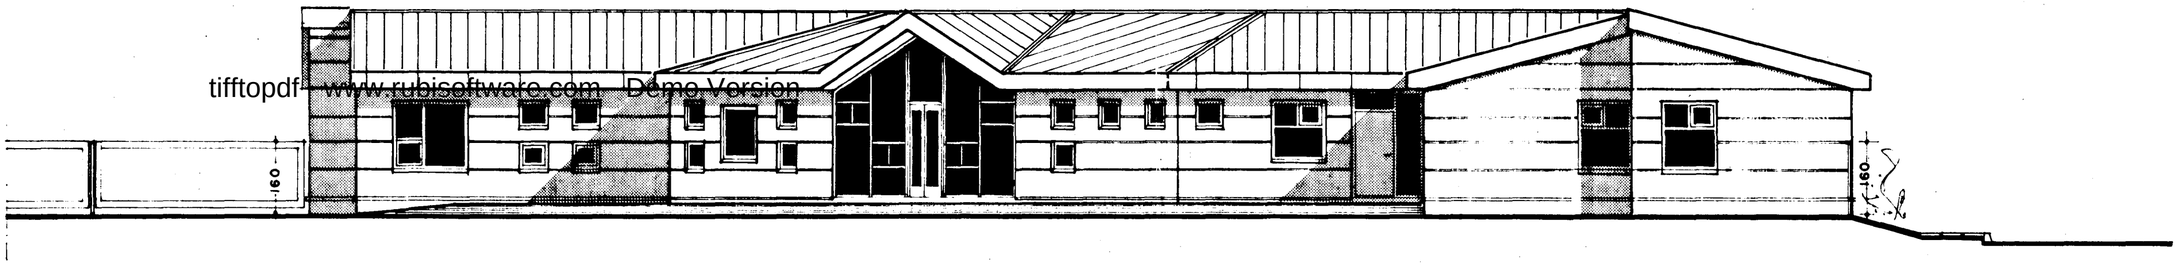

ÚTLIT SUÐ-VESTUR

tifftopdf - www.rubisoftware.com Demo Version

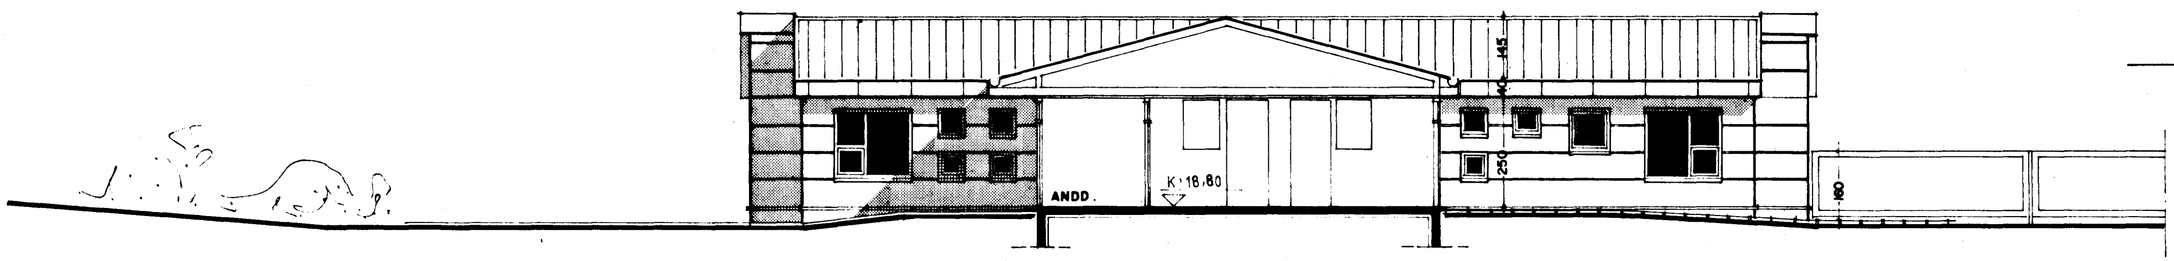

SNEIÐING B

Brunamálastofnun ríkisins
SAMÞYKKT
17 AUG. 1992
Árni Árnason

BREYTT 14.07.92. -'AV

LEIKSKÓLI - SETBERGI
SNEIÐING, ÚTLIT 1:100
01.07.92 04
Ársæll Vignisson arkitekt
Bæjarhrauni 2, Hf. s.65 30 81
17.07.92 Ársæll Vignis