


Sampykki & fundi byggingar
nefndar þ. 22/7 1992

BYGGINGAFULLTRÚINN
Í HAFNARFIRDI


Sigrún Hall

Athitið er samþykki
Brunamálastofnunar ríkisins


Athitið er samþykki
Bæjarhéraðs Hafnarfjarða

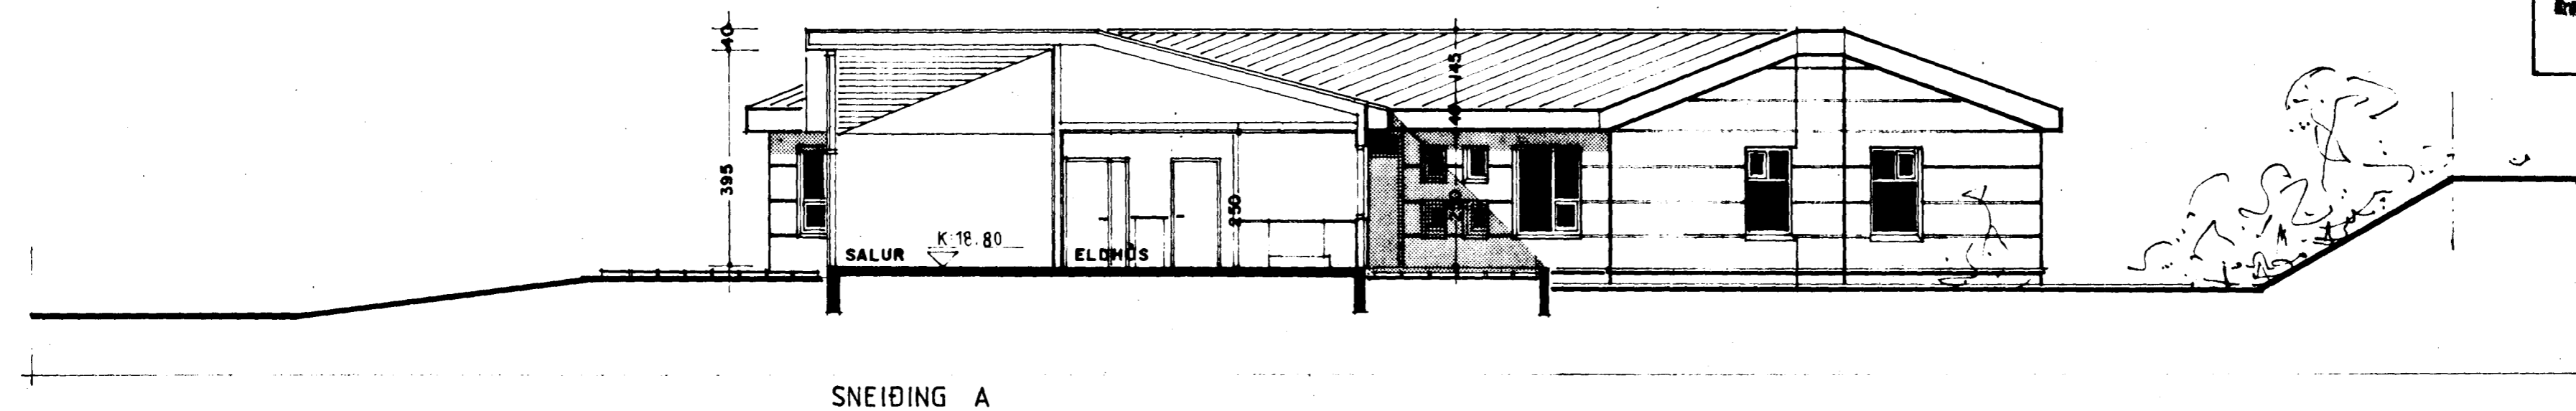

SNEIÐING A

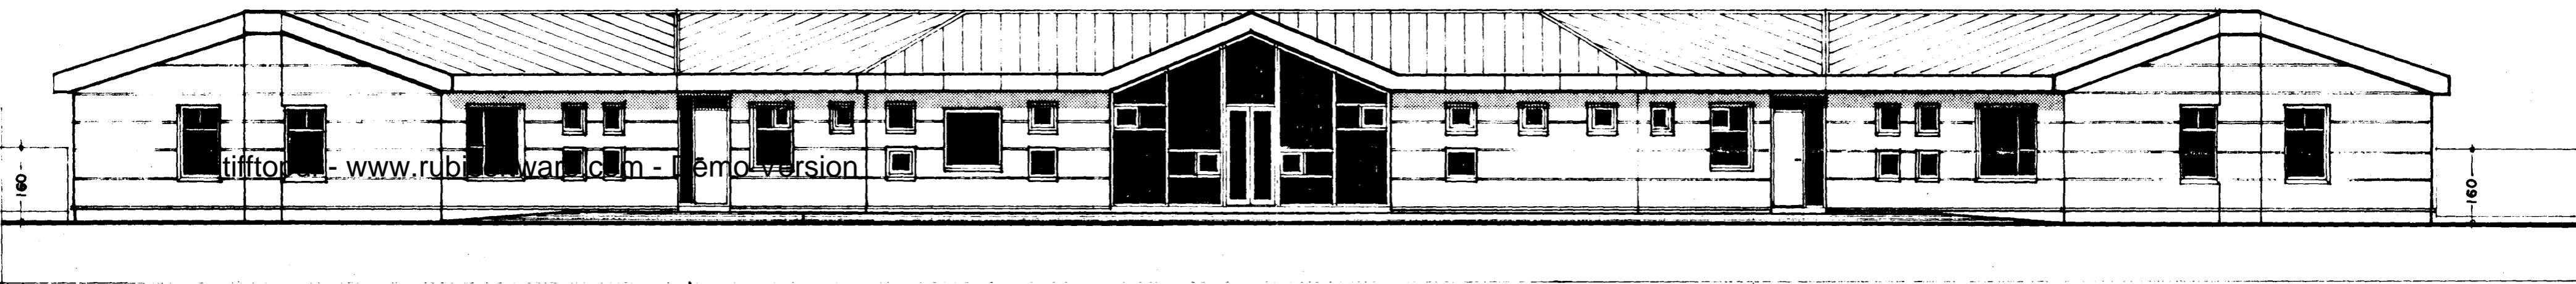

ÚTLIT VESTUR

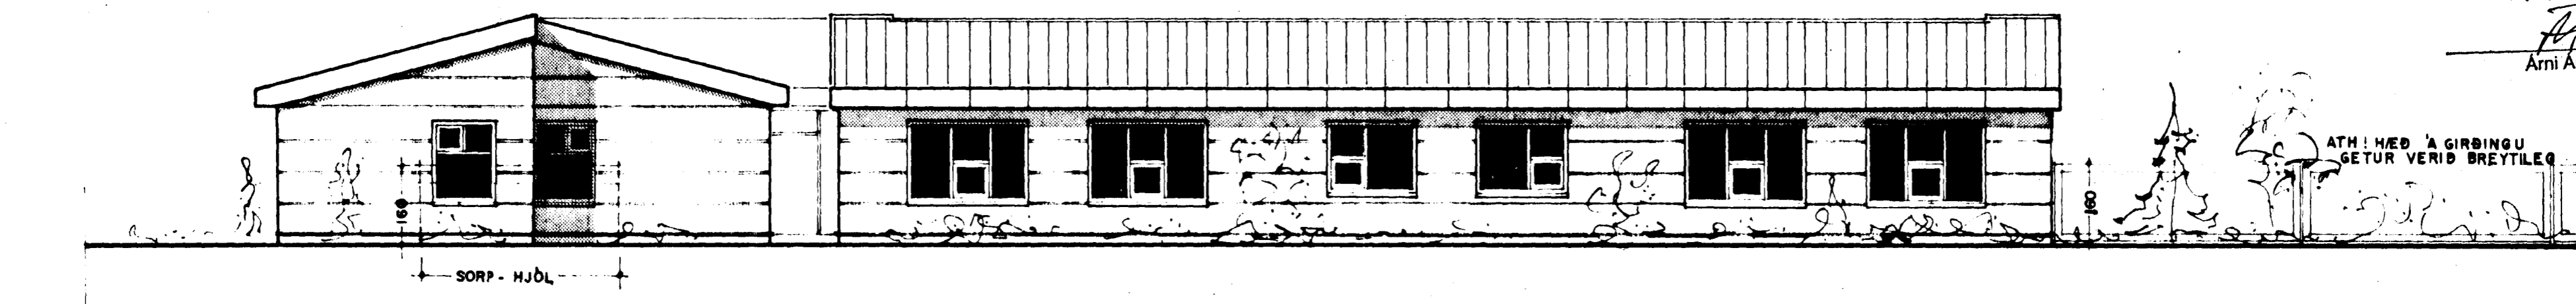

ÚTLIT NORÐ-AUSTUR

Brunamálastofnun ríkisins
SAMPYKKT

17 AUG. 1992

AA
Arni Arason

ATH! HÆÐ Á GIRBINGU
GETUR VERIÐ BREYTIÐ

LEIKSKÓLI - SETBERGI

SNEIÐING, ÚTLIT 1:100

01.07.92 03

Arsæll Vignisson arkitekt

Bæjarhérauni 2. Hf. s. 65 30 81

17.07.92 *Þorvaldur Sigurðsson*

DREYTT 14.07.92 - 'AV