



ÚTLIT SUÐ-AUSTUR

↑SORP-HJÓL↑

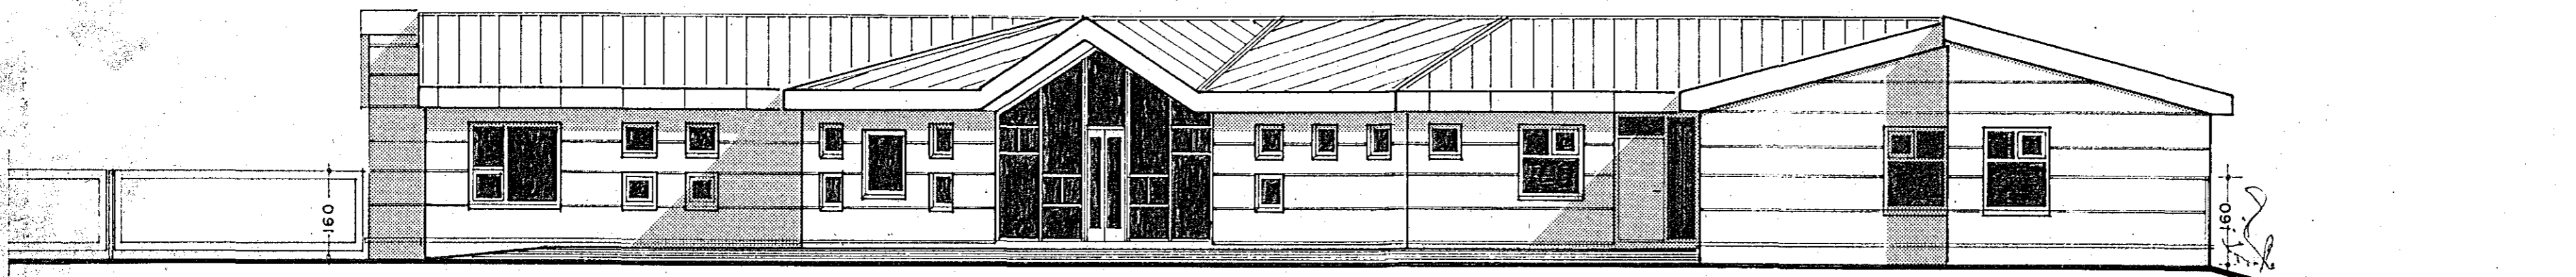

ÚTLIT SUÐ-VESTUR

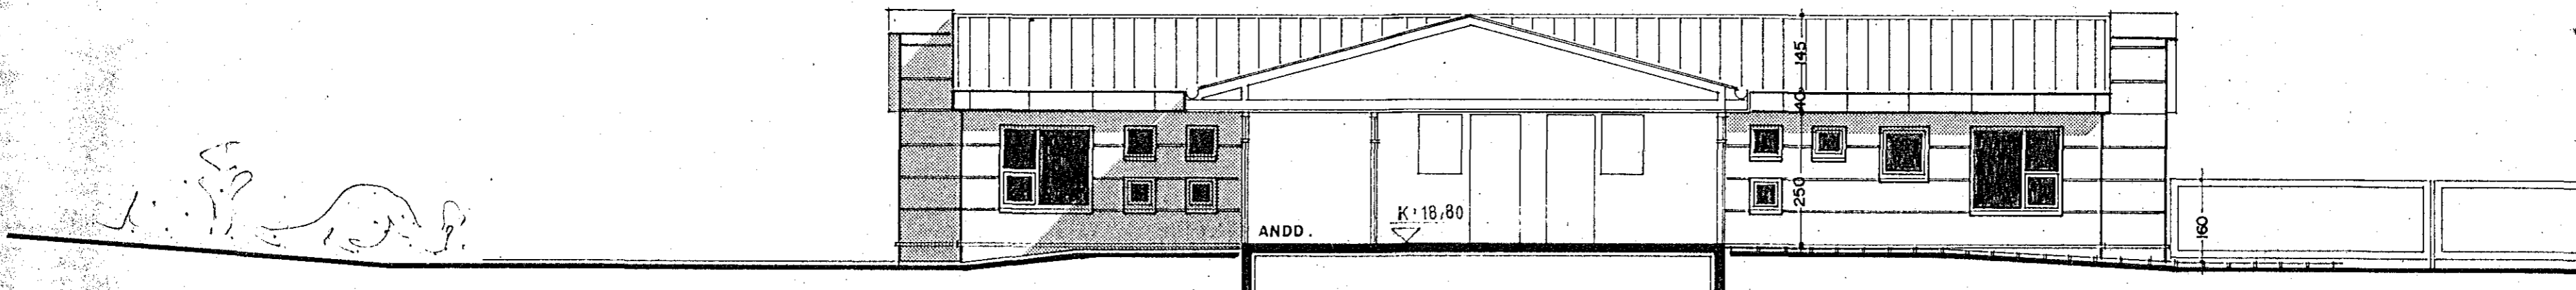

SNEIÐING B

LEIKSKÓLI - SETBERGI

SNEIÐING, ÚTLIT

1:100

01.07.92

04

Arsæll Vignisson
Bæjarhrauni 2, Hf.

arkitekt
s.65 30 81

BREYTT 14.07.92. -AV