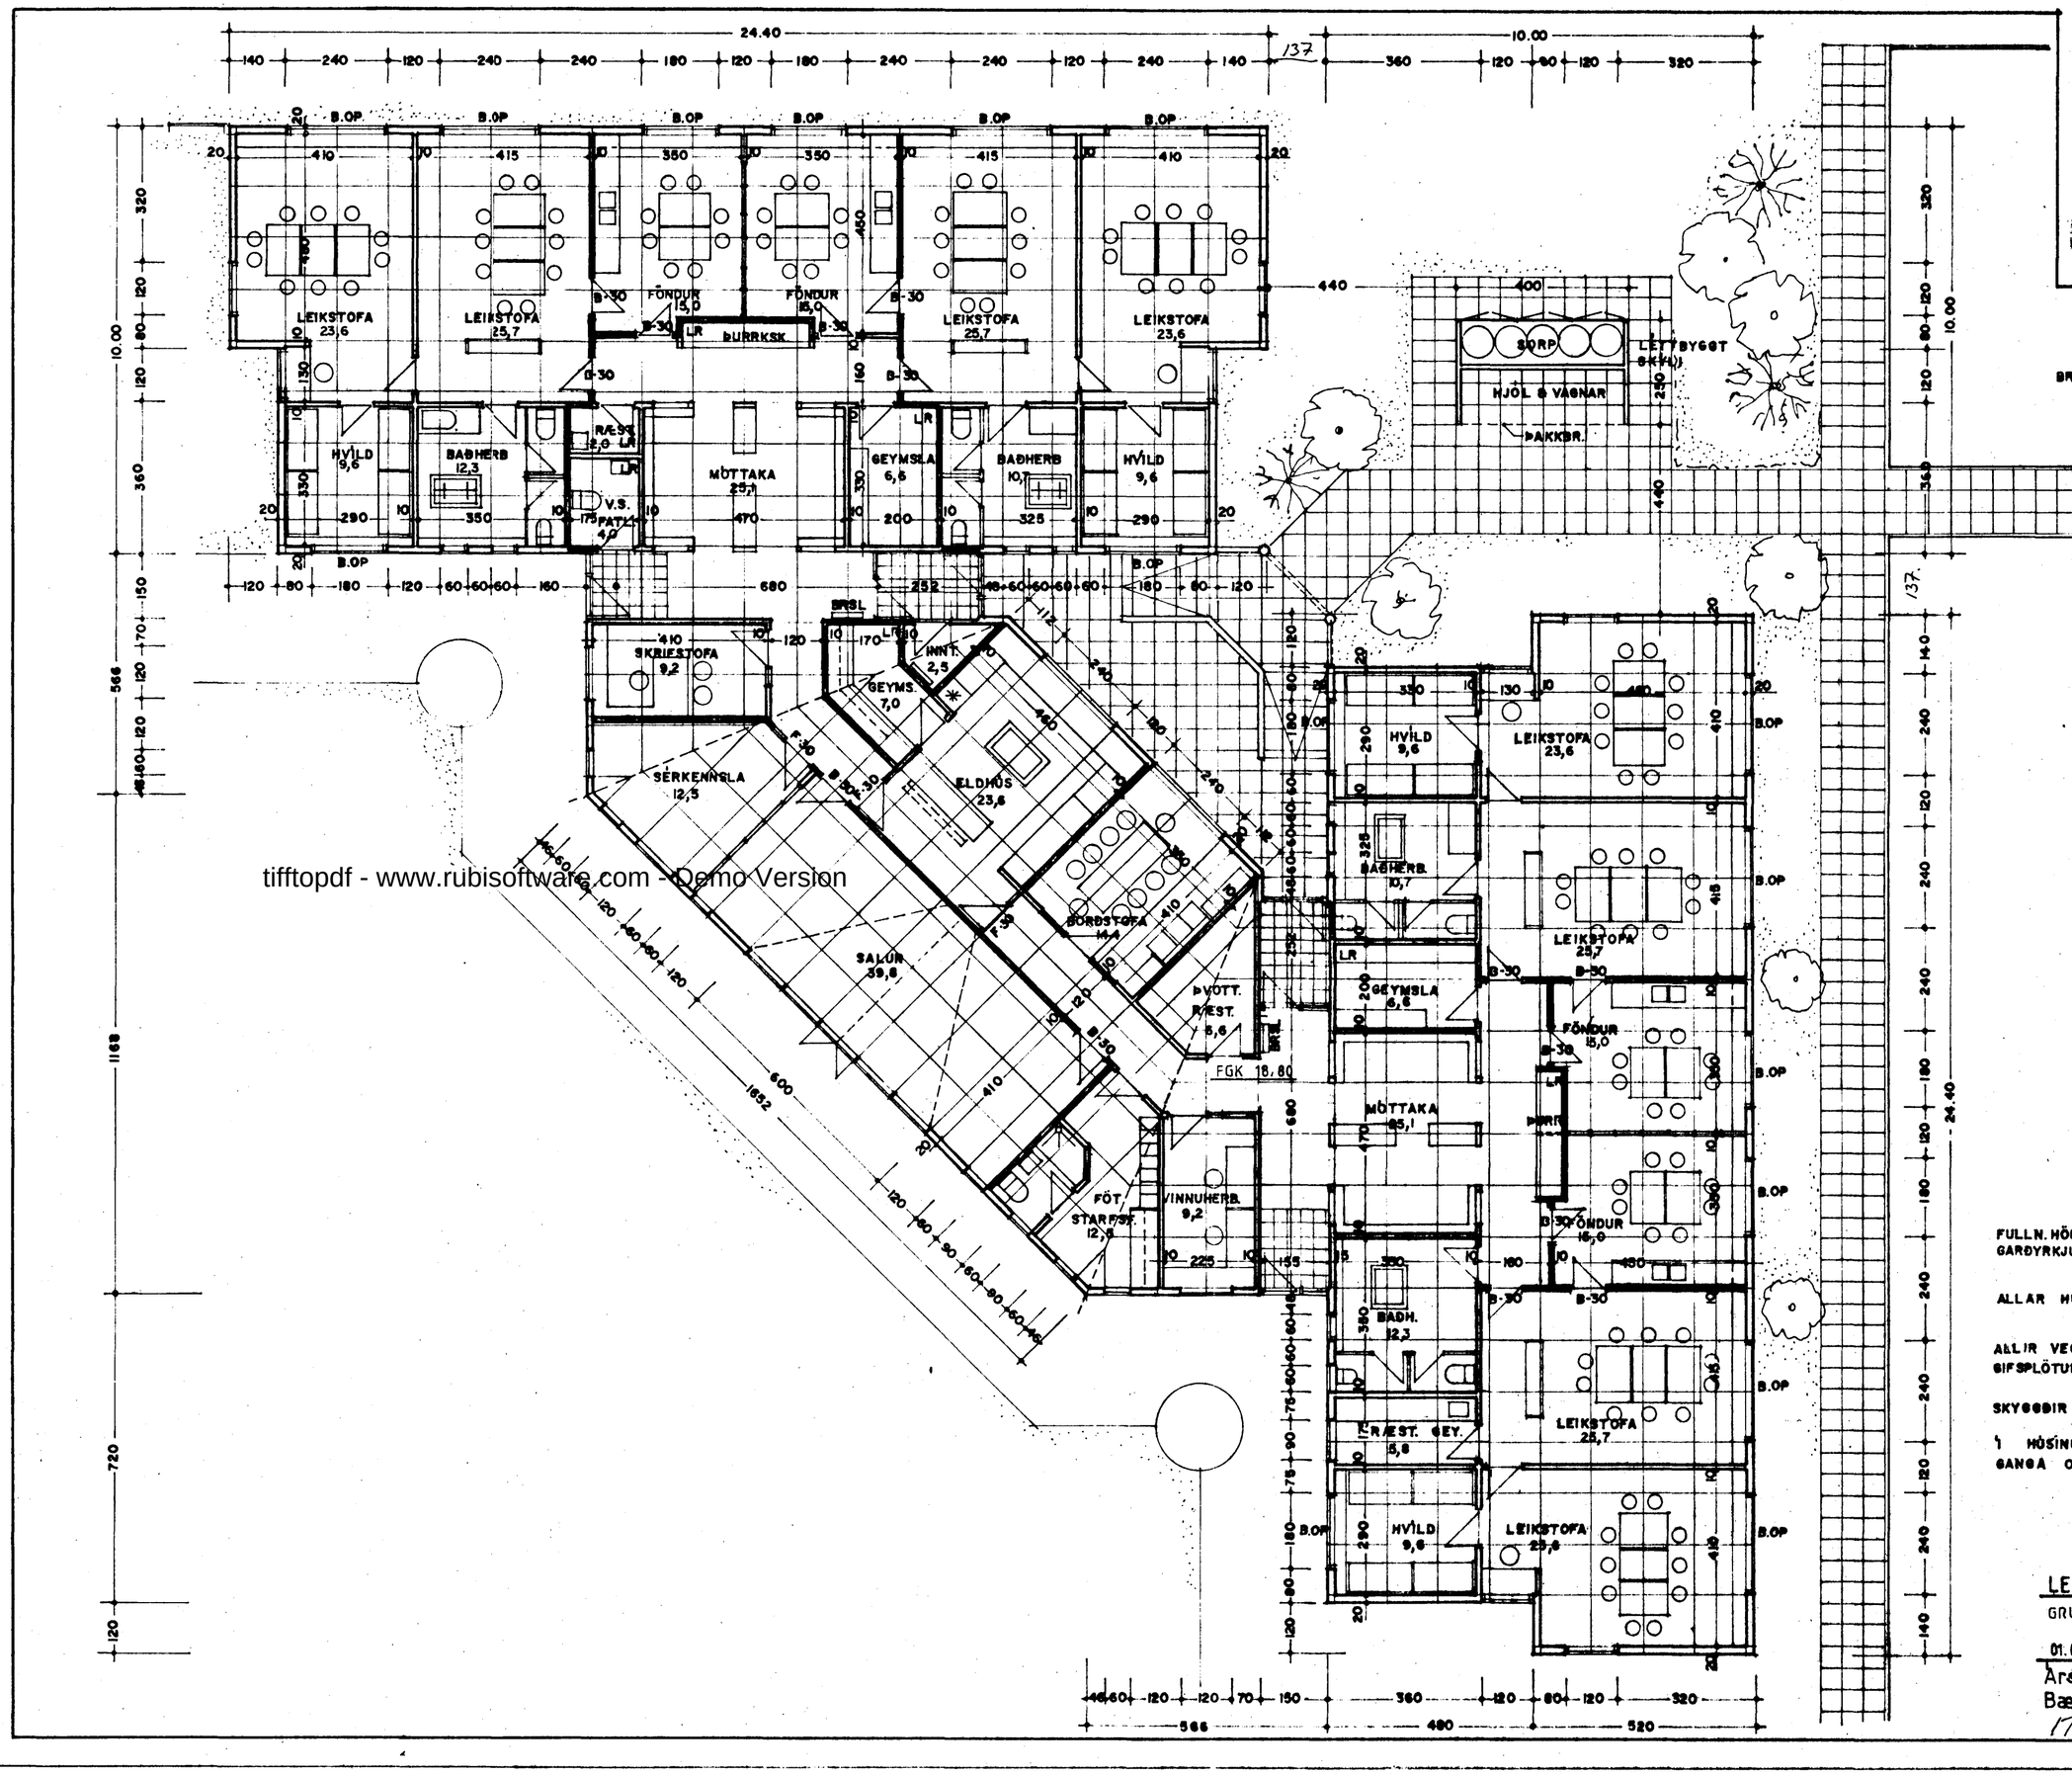

tifftopdf - www.rubisoftware.com - Demo Version

Samþykkt á fundi bygginga-
nefndar þ. 22/7 1992
BYGGINGAFULLTRÚINN
Í HAFNARFIRÐI
Sigurbj Hall.

Ásklíð er samþykki
Byggingafulltrúinn ríkisins

Ásklíð er samþykki
hollíðrisráðs Hafnarfjarðar

BREYTT 16.07.92 - ÁV

FULLN. HÖNNUN LÓÐAR FER FRAM Í SAMRÁÐI VIÐ GARÐYRKJUSTJÓRA

ALLAR HURÐIR VERÐA 90sm – NEMA RÆST. OG GEY.

ALLIR VEGGIR ERU ÚR STÁLSTOÐUM, KLÆDDIR GIFSPLÖTUM OG EINANGRAÐIR MEÐ STEINULL

SKYGGÐIR VEGGIR ERU A-60

Í HÚSINU VERÐUR NEYÐARLÝSING VIÐ ÚTGANGA OG BRUNAVIÐVÖRUNARBÚNAÐUR

LEIKSKÓLI, SETBERGI

GRUNNMYND 1:100

01.07.92 02

Ársæll Vignisson arkitekt
Bæjarhrauni 2, Hf. s. 65 30 81

17.07.92 Ársæll Vignis