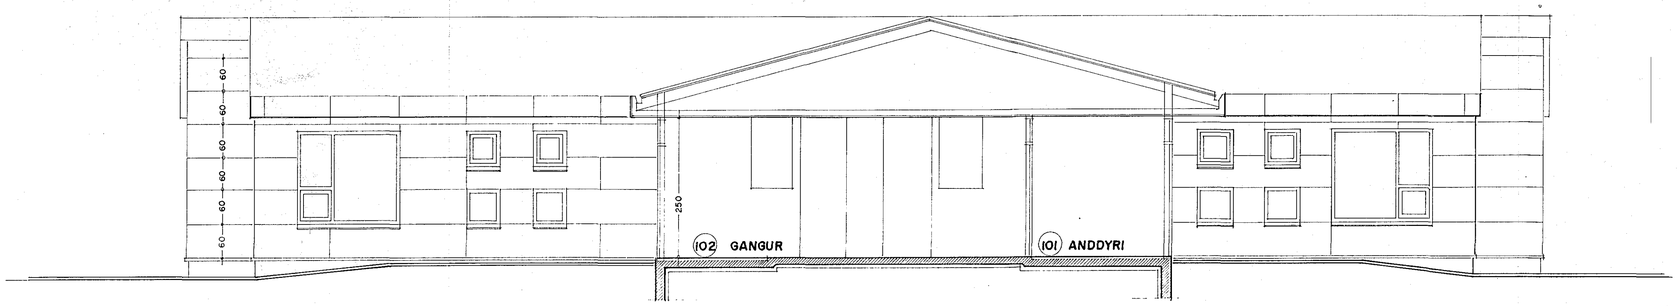

SNEIÐING E-E

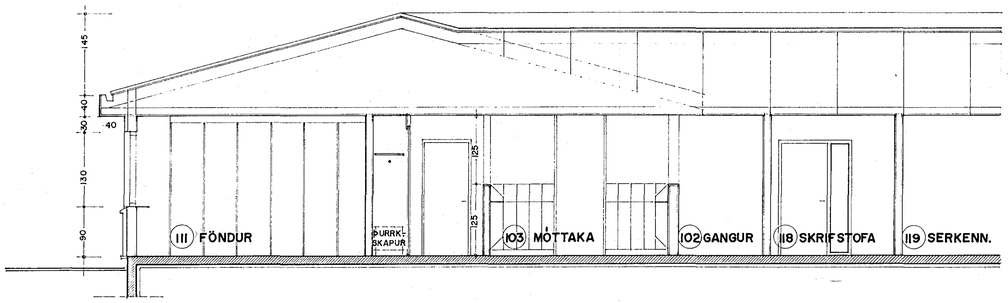

SNEIÐING F-F

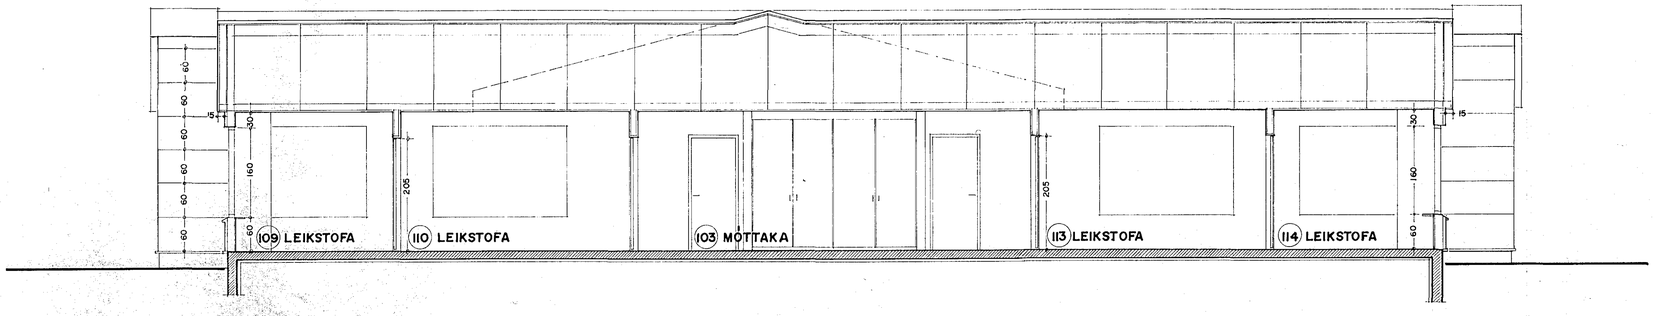

SNEIÐING G-G

LEIKSKÓLI - SETBERGI

SNEIÐINGAR 1:50

06.07.92 13

Ársæll Vignisson arkitekt
Bæjarhrauni 2, Hf. s. 65 30 81