




GRUNNMYND 1:20

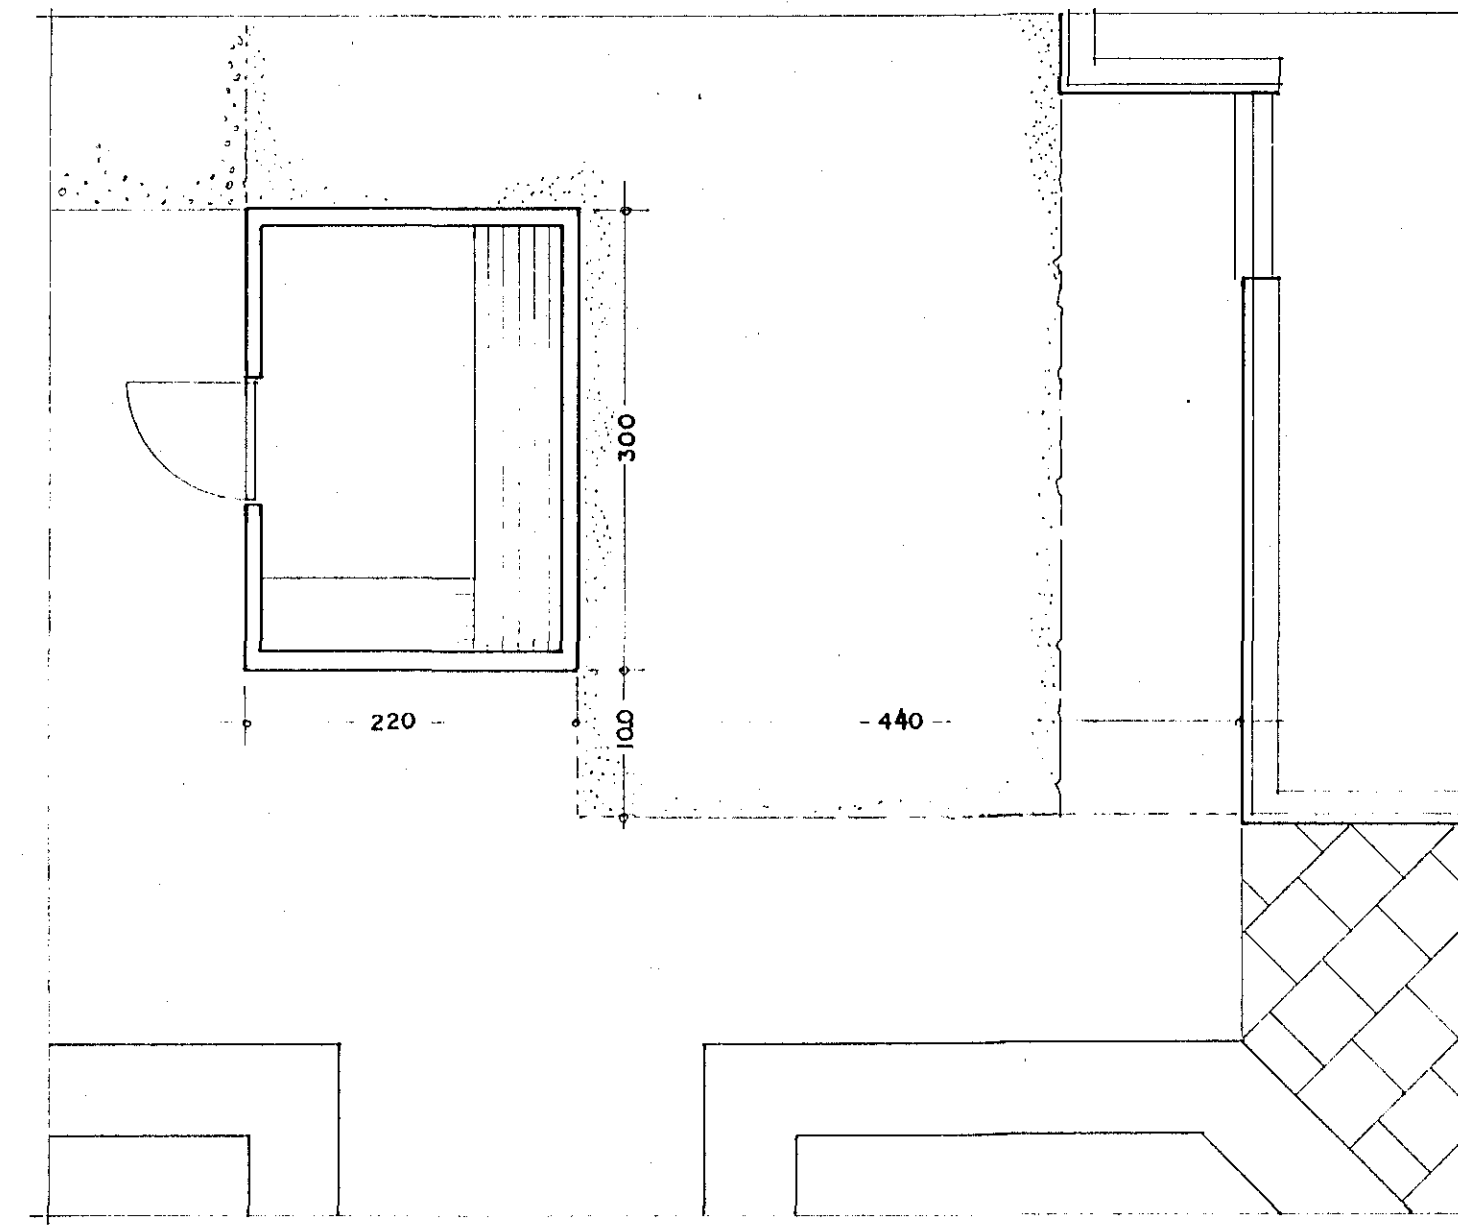


GRUNNMYND 1:50

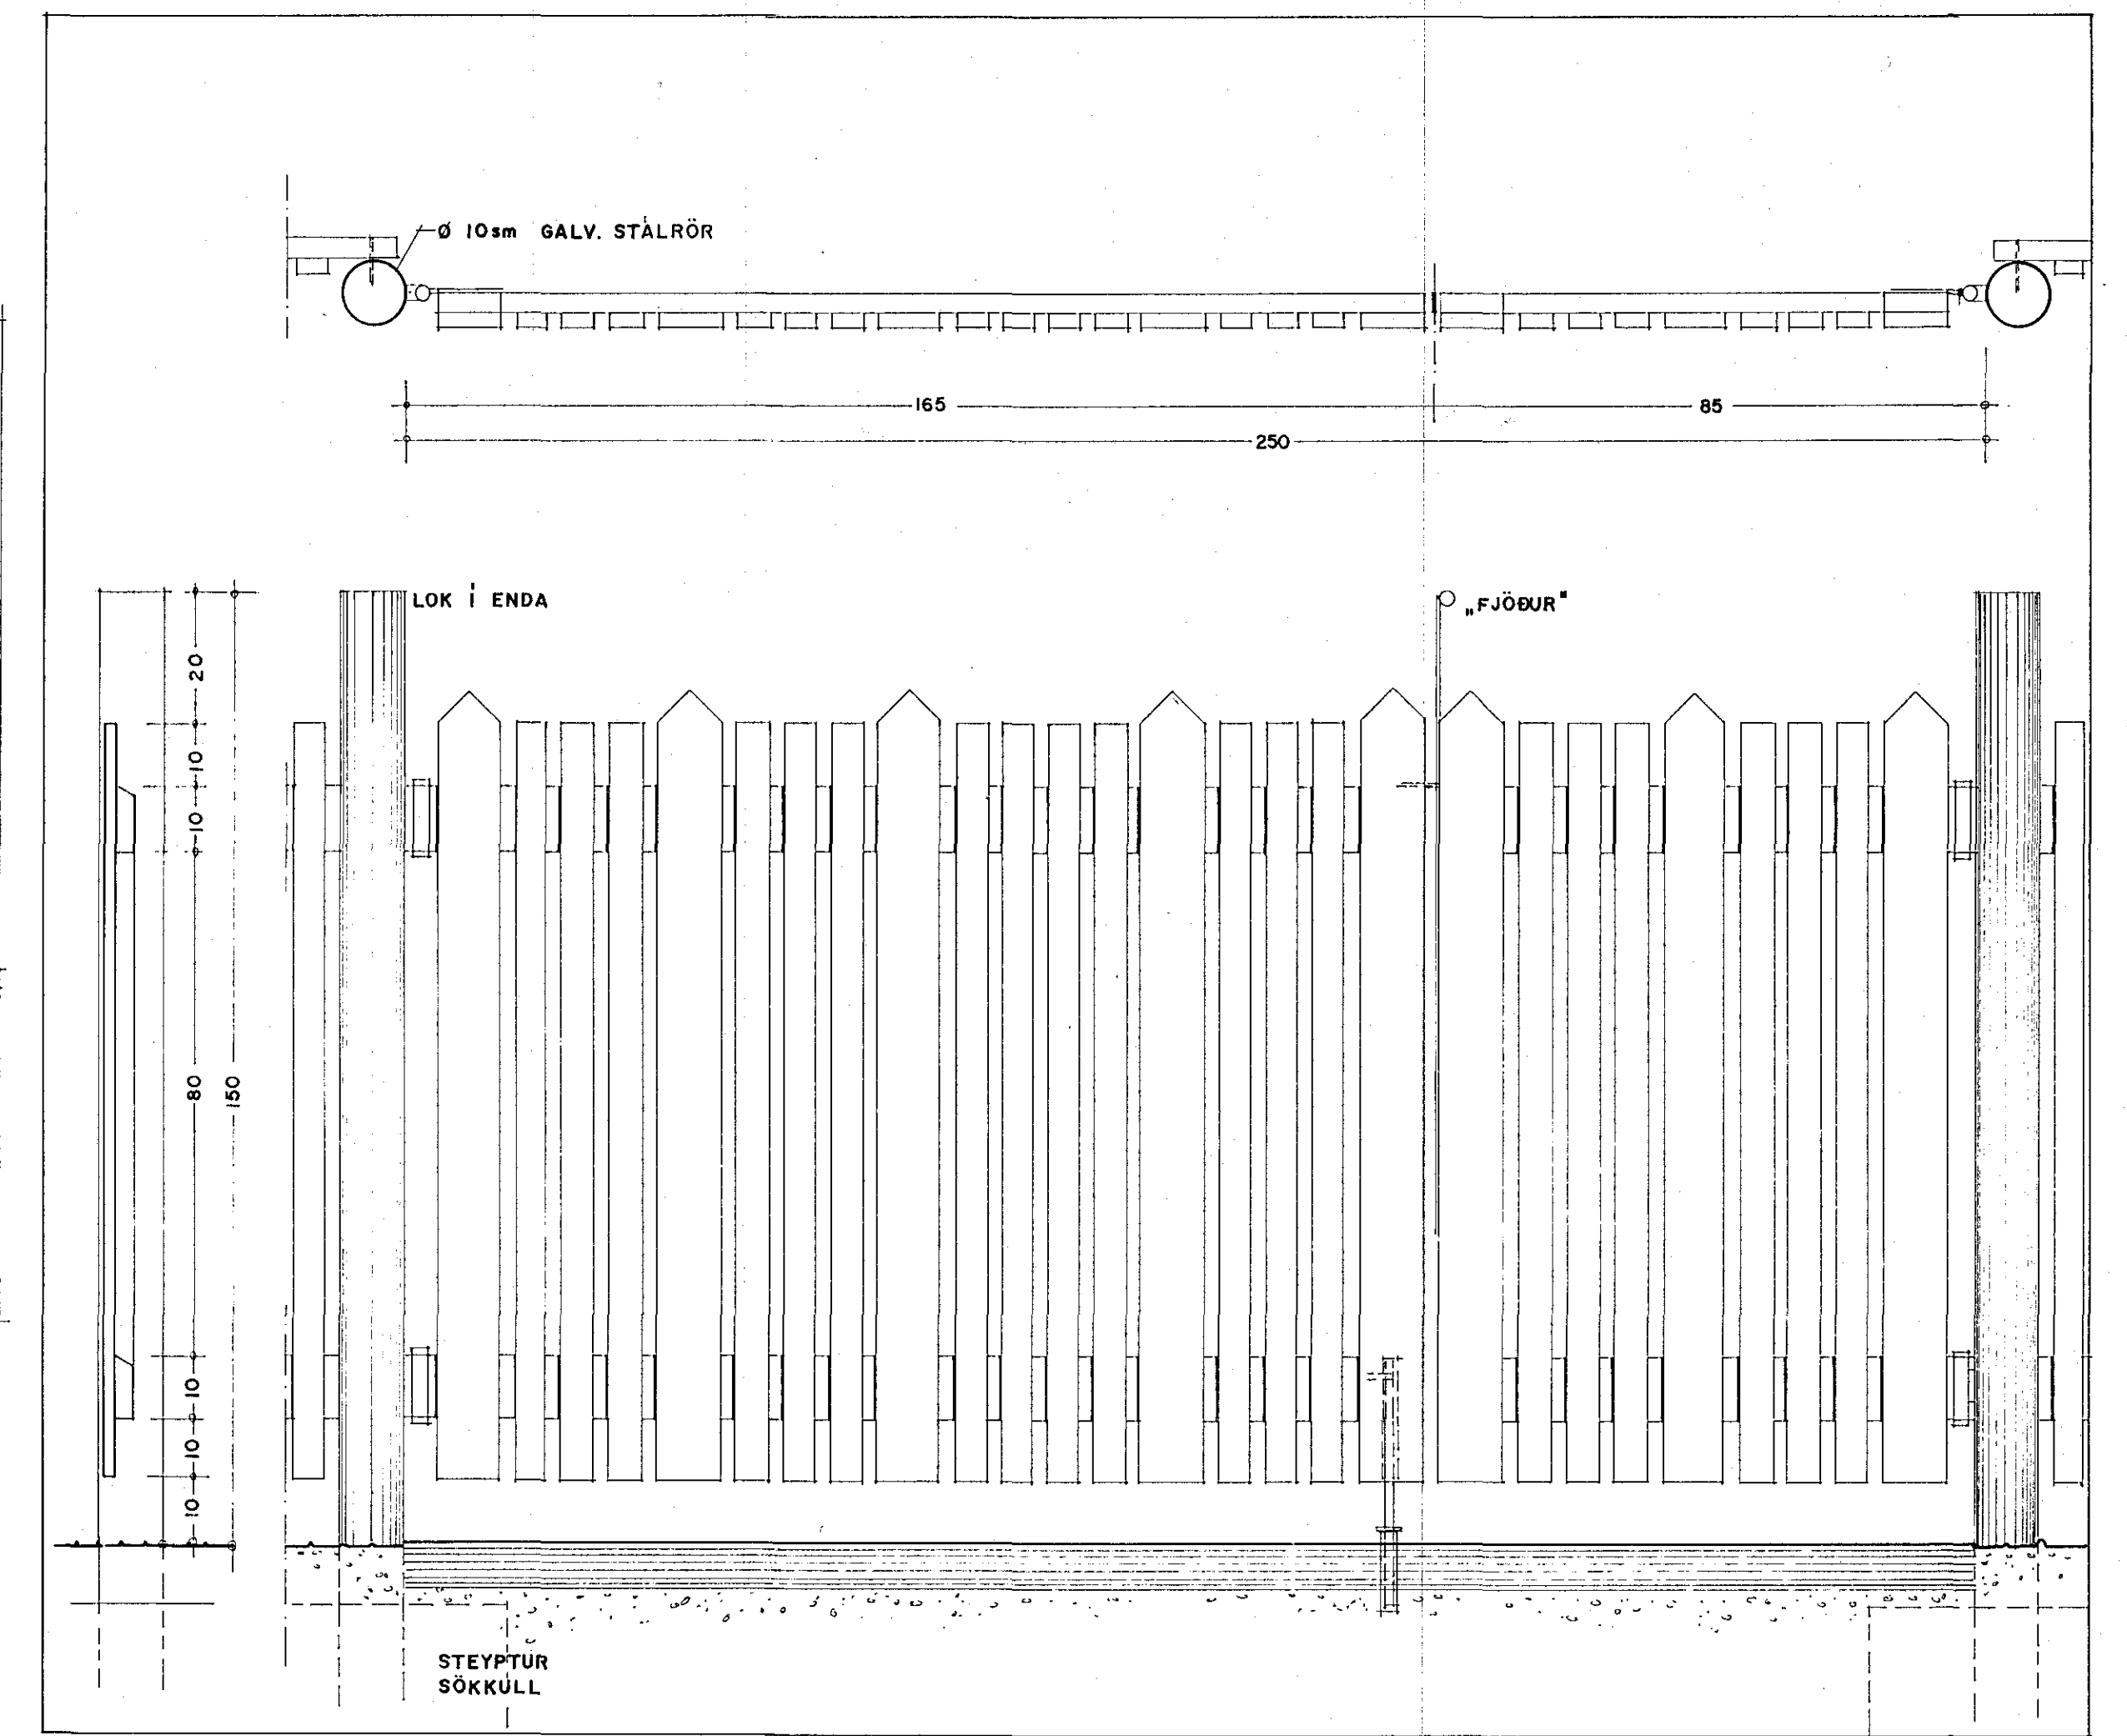


HLIÐ Í GIRÐINGU 1:10

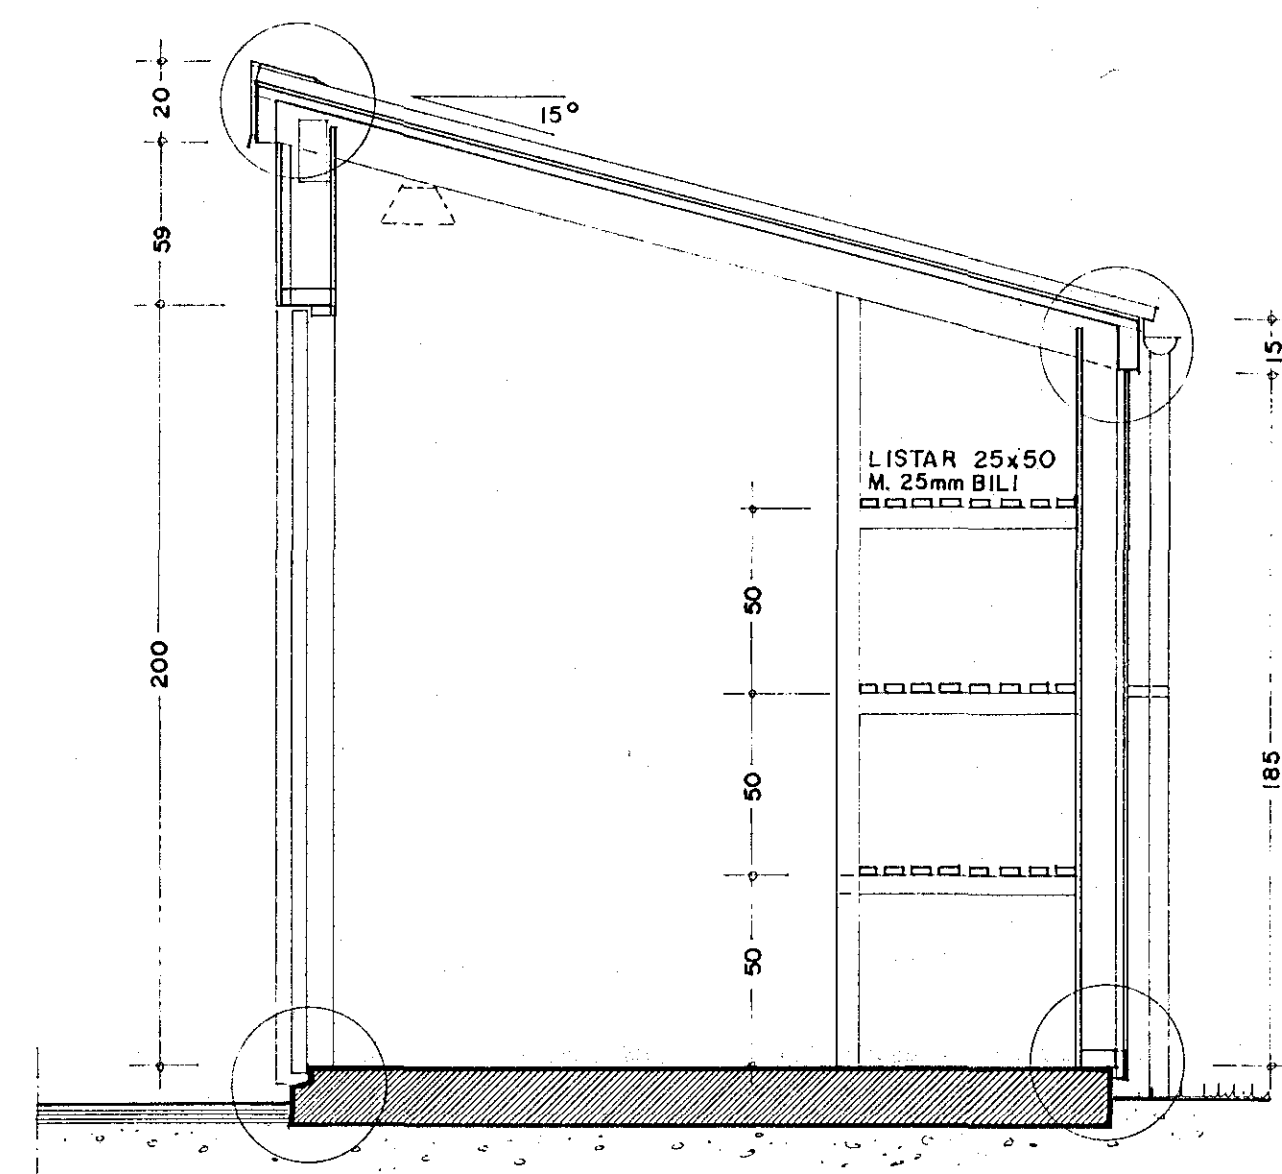

SNEIÐING 1:20  
DEILI - sjá teikn. 21

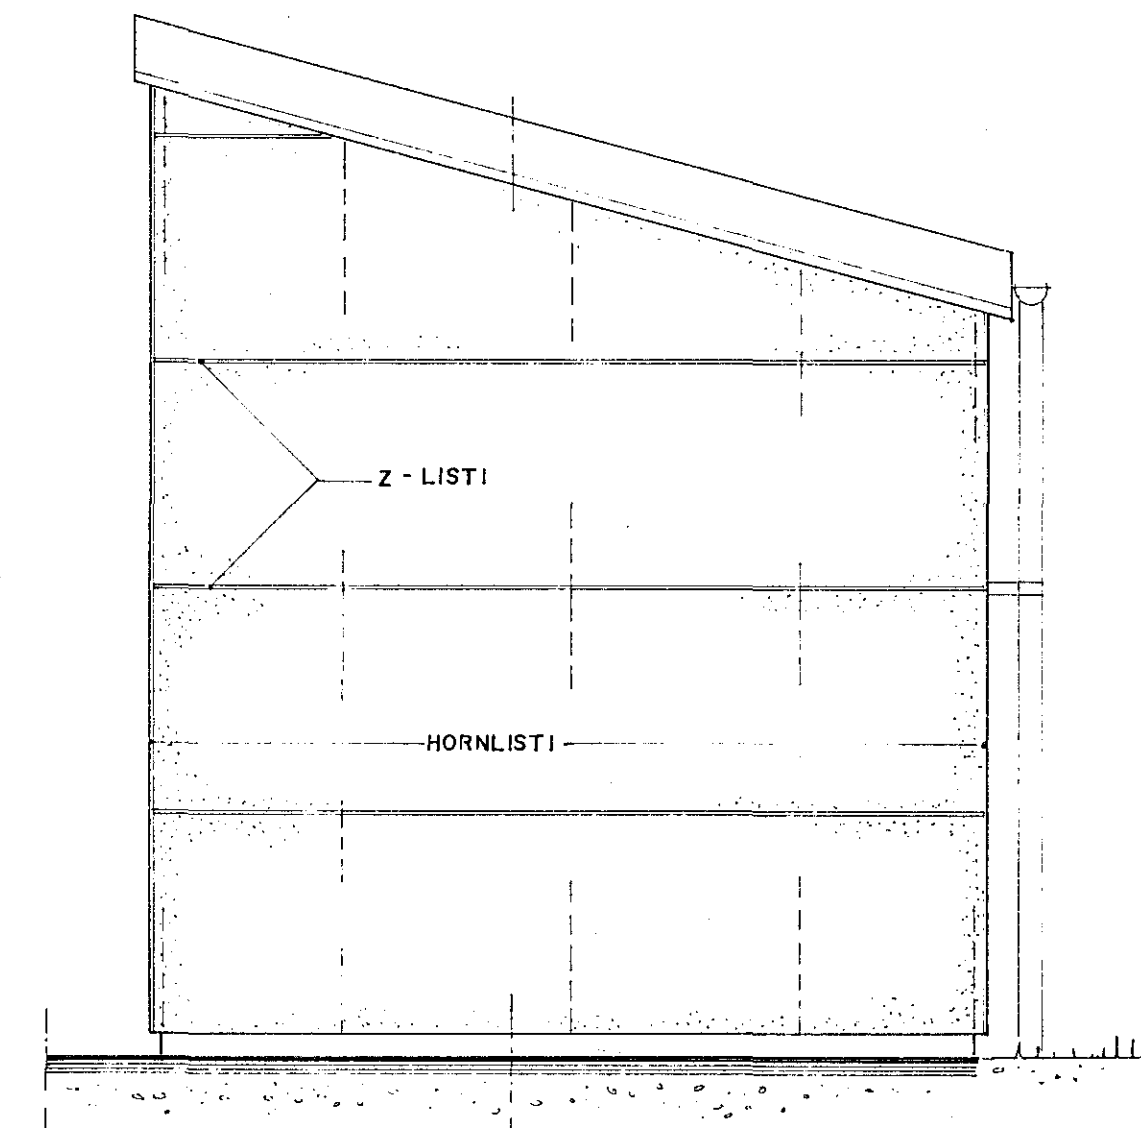

ÚTLIT GAFL 1:20

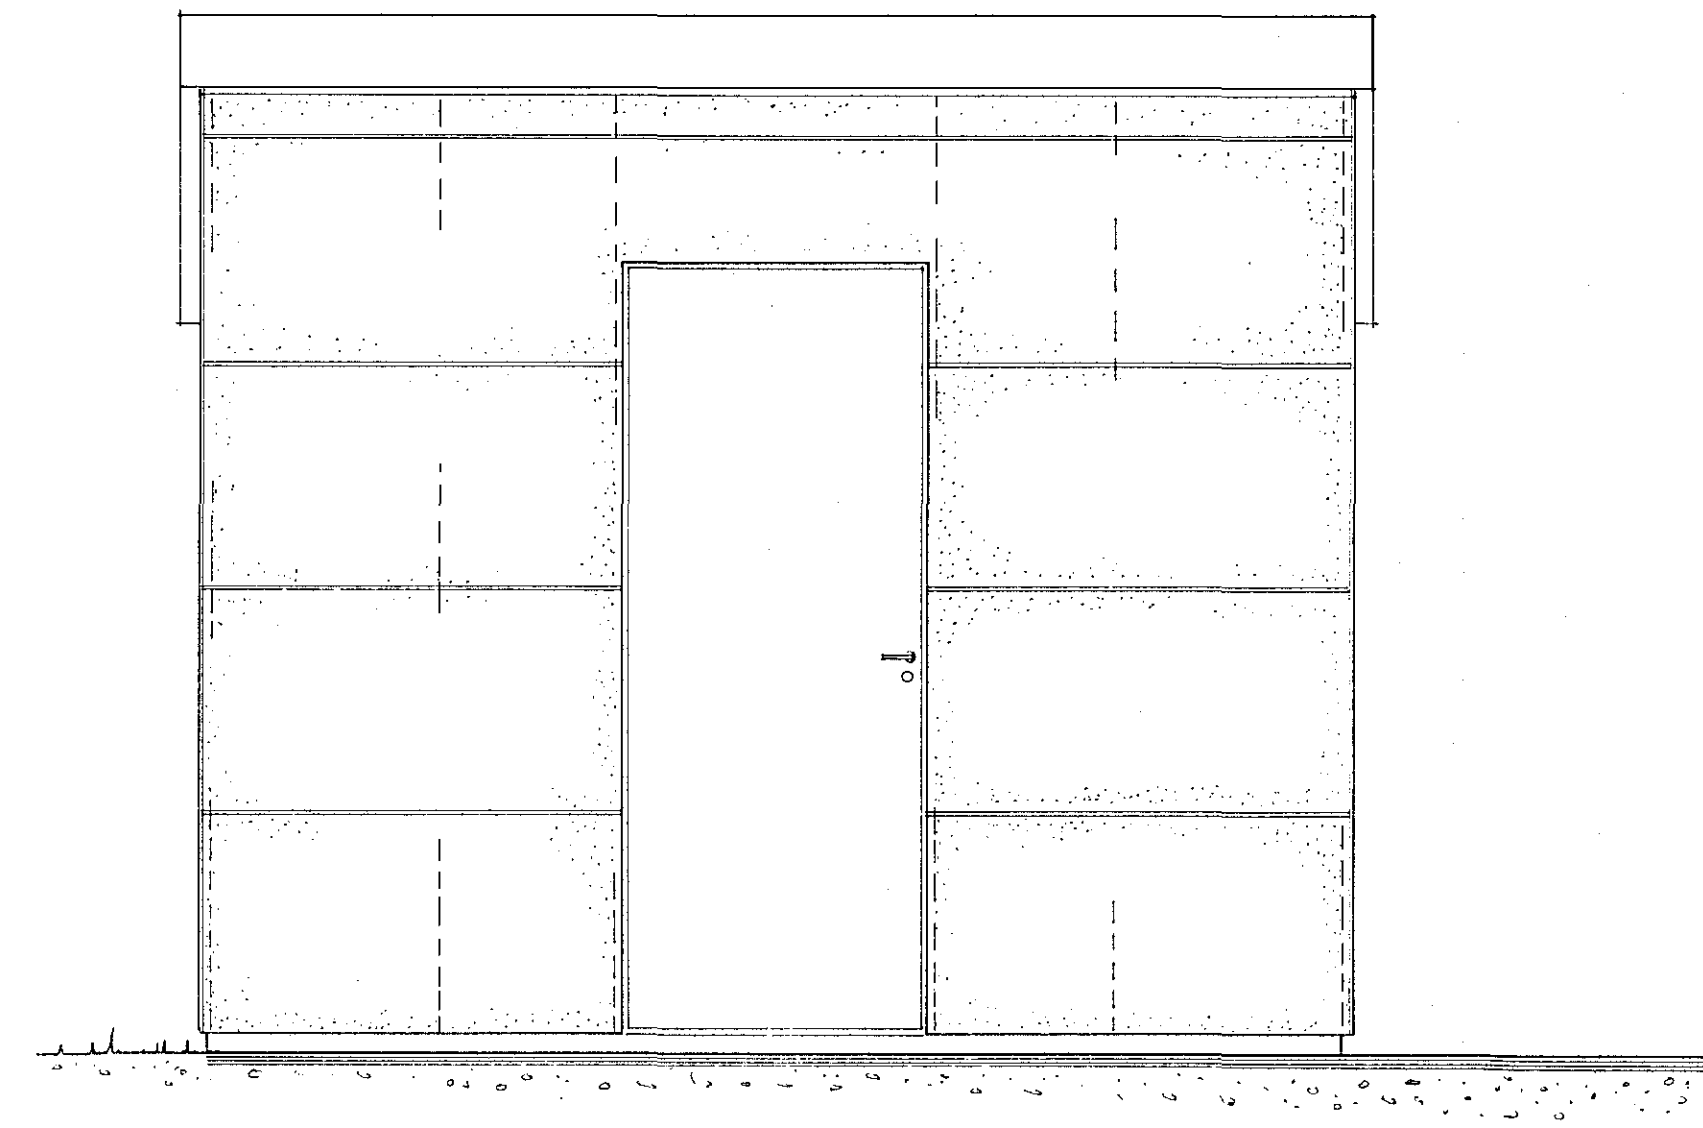

ÚTLIT FRAMHLIÐ 1:20