

# FLÓTTALEIÐIR


## escape plan




# VIÐ ELDSVOÐA

- LÁTID NÁLÆGA VITA AF HÆTTUNNI
- HRINGID Í **112**
- SLÖKKVIÐ ELD MED HANDSLÖKKVITÆKI EÐA ELDVARNARTEPPI
- SETTU ÞIG ALDREI Í HÆTTU OG HAFÐU ÁVALLT ÖRUGGA FLÓTTALEIÐ
- EKKI BRJÓTA RÚÐU NEMA Í NEYÐ

SÖFNUNARSTAÐUR assembly point	BRUNABJALLA fire alarm bell	STJÓRNSTÖÐ BRUNAVIÐVÖRUNAR- KERFIS
NEYÐARÚTGANGUR emergency exit	SLÖKKVITÆKI fire extinguisher	BRUNABOÐI fire alarm call
REYKSKYNJARI smoke alarm	LÉTTVATNSTÆKI light water	ELDVARNARTEPPI fire blanket
FLÓTTALEIÐGANGUR escape route	KOLSÝRA carbonated	BRUNASLANGA fire hose

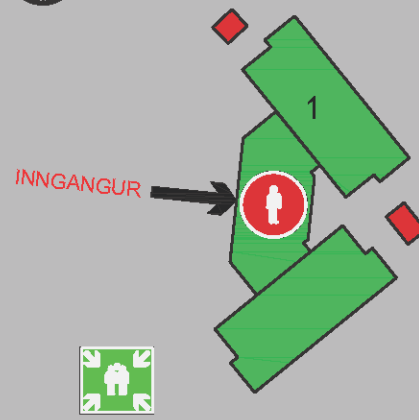

YFIRLIT / SITE PLAN

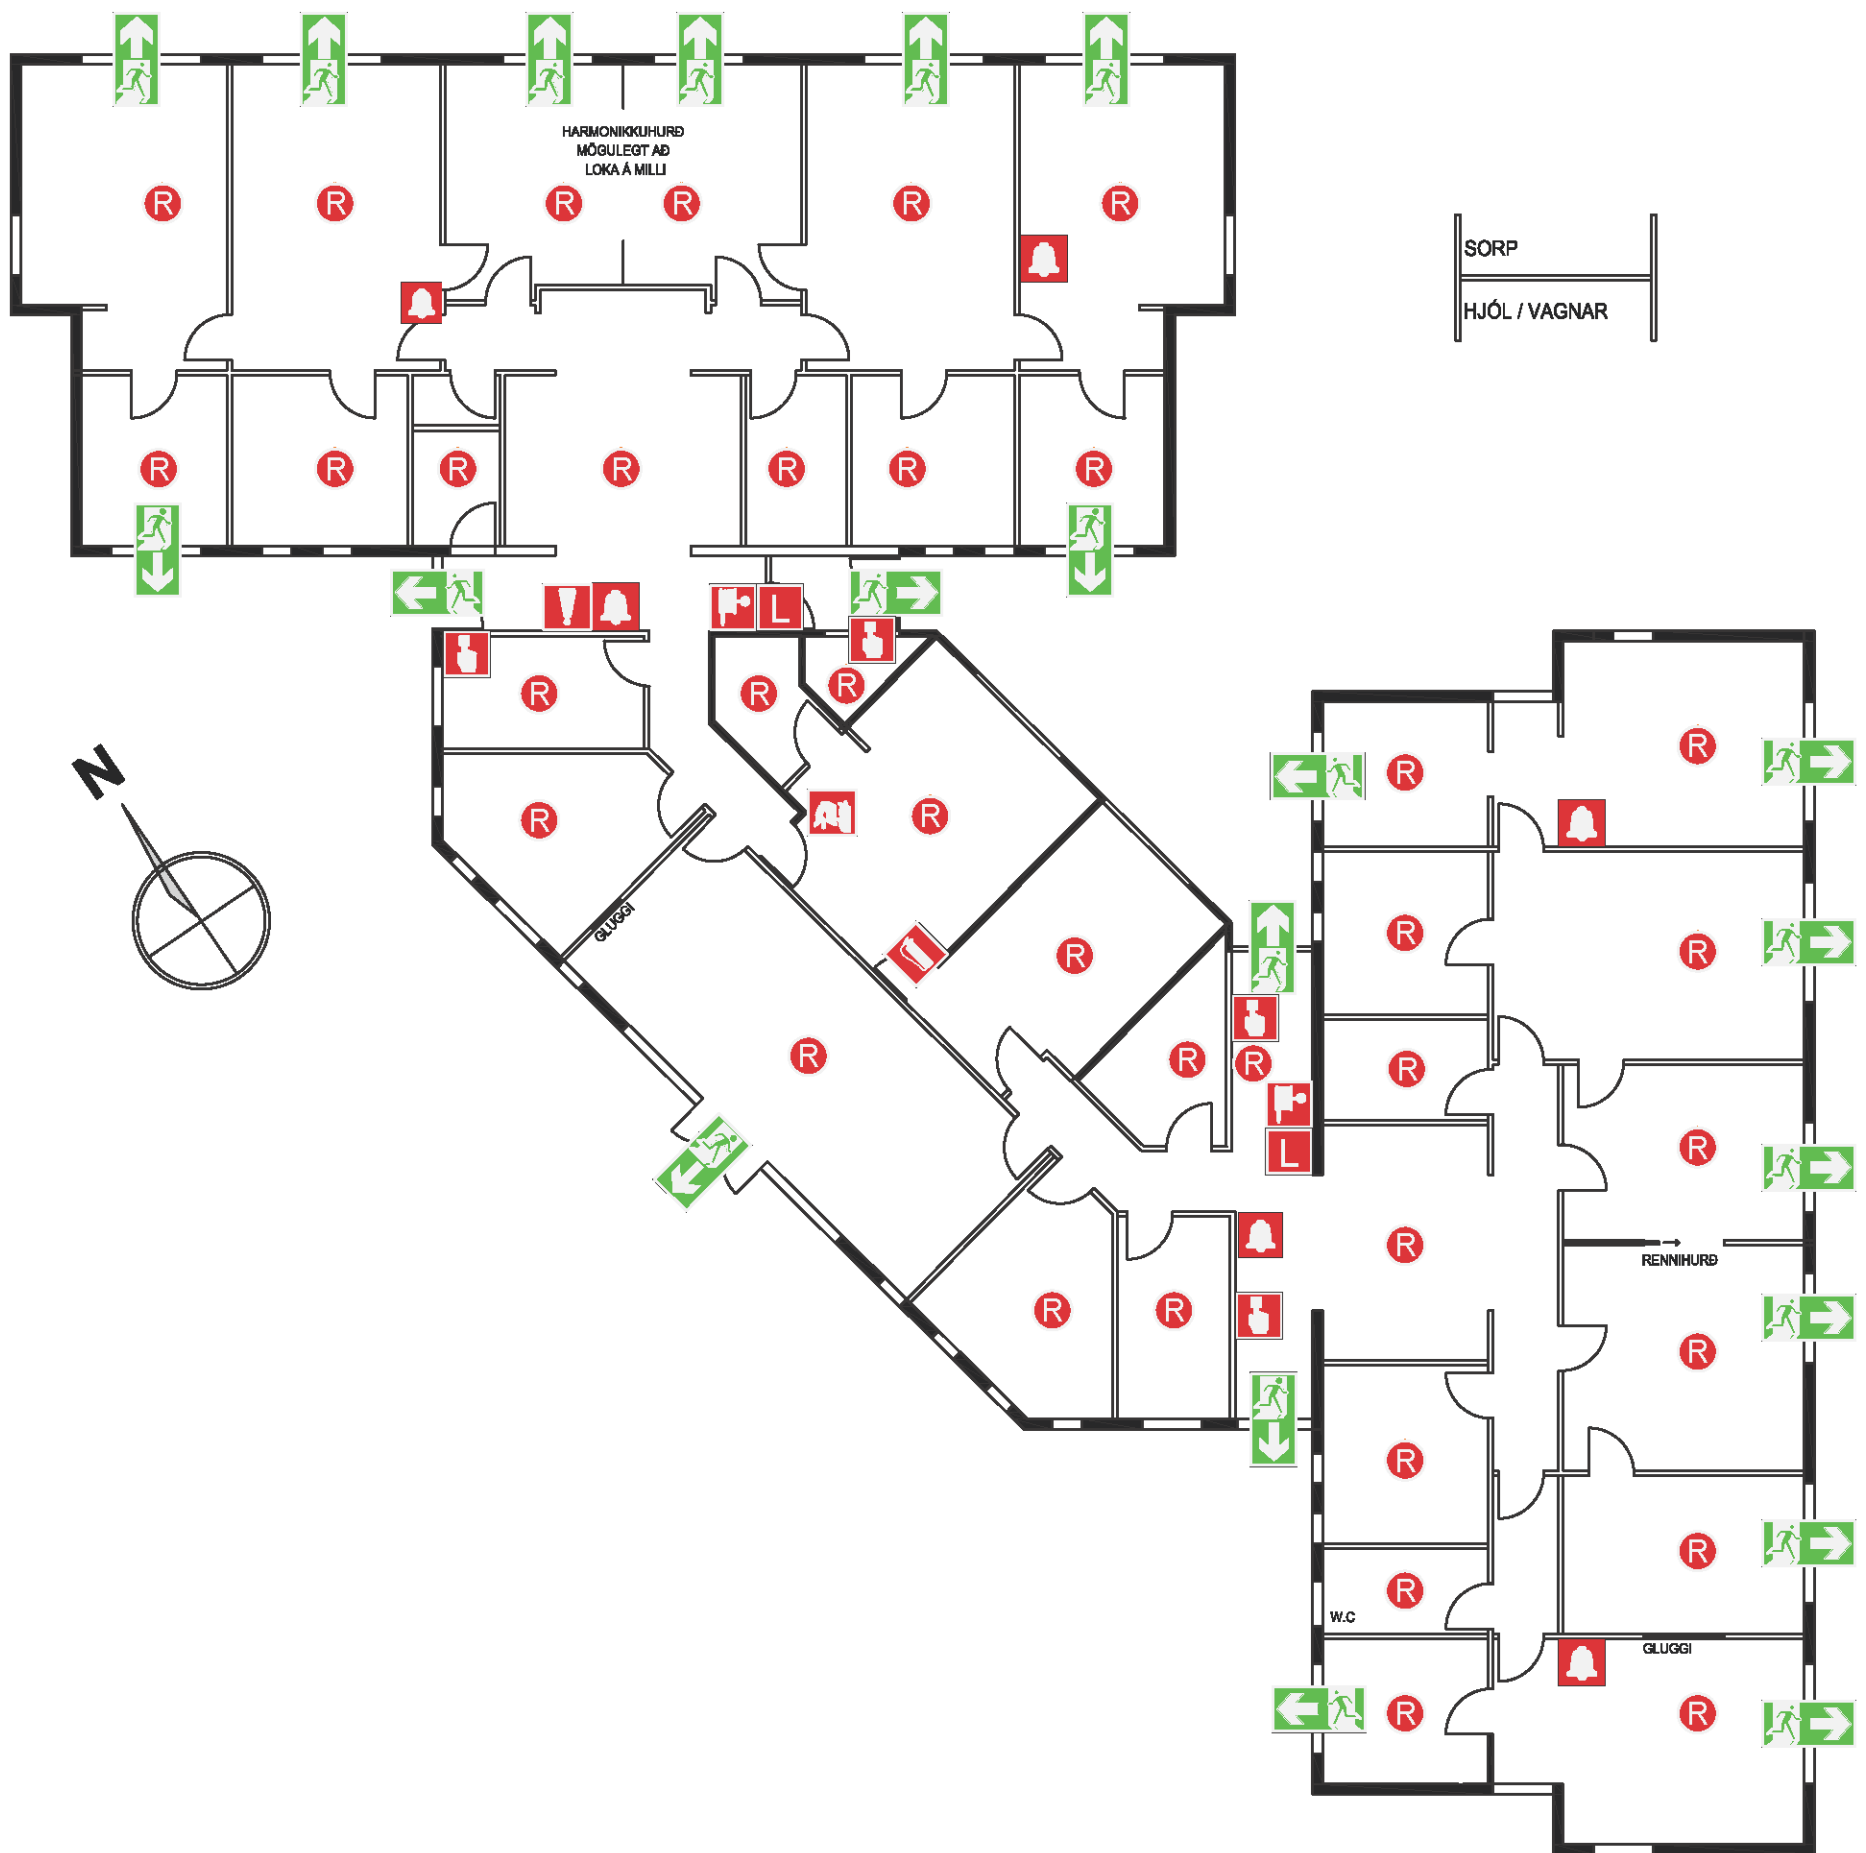

GRUNNMYND 1:150

LEIKSKÓLINN HLÍÐARBERG  
HLÍÐARBERGI 1  
FLÓTTALEIÐIR

UMHVERFIS - OG SKIPULAGSÞJÓNUSTA  
HAFNARFJARÐAR



FEBRÚAR 2019 - SES/RH