
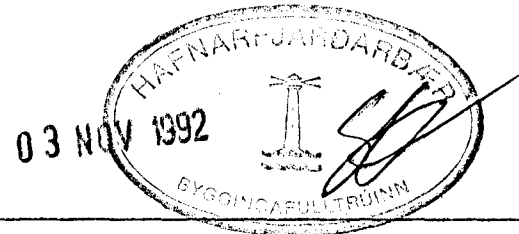


- SKÝRINGAR**
- SKOLVASKUR
  - REGNVATNSLÖGN.
  - DREN OG REGNVATNSLÖGN
  - SV SKOLVASKUR
  - GN GÖLFNIDURFALL
  - SF SANDFANG
  - PN ÞAKNIDURFALL
  - VS VATNSSALERNI
  - SB STURTA
  - HL HANDLAUG

EFNI OG VINNA VIÐ LAGNIR SKAL VERA Í SAMRÁÐI VIÐ GILDANDI REGLUGERDIR OG STAÐLA.

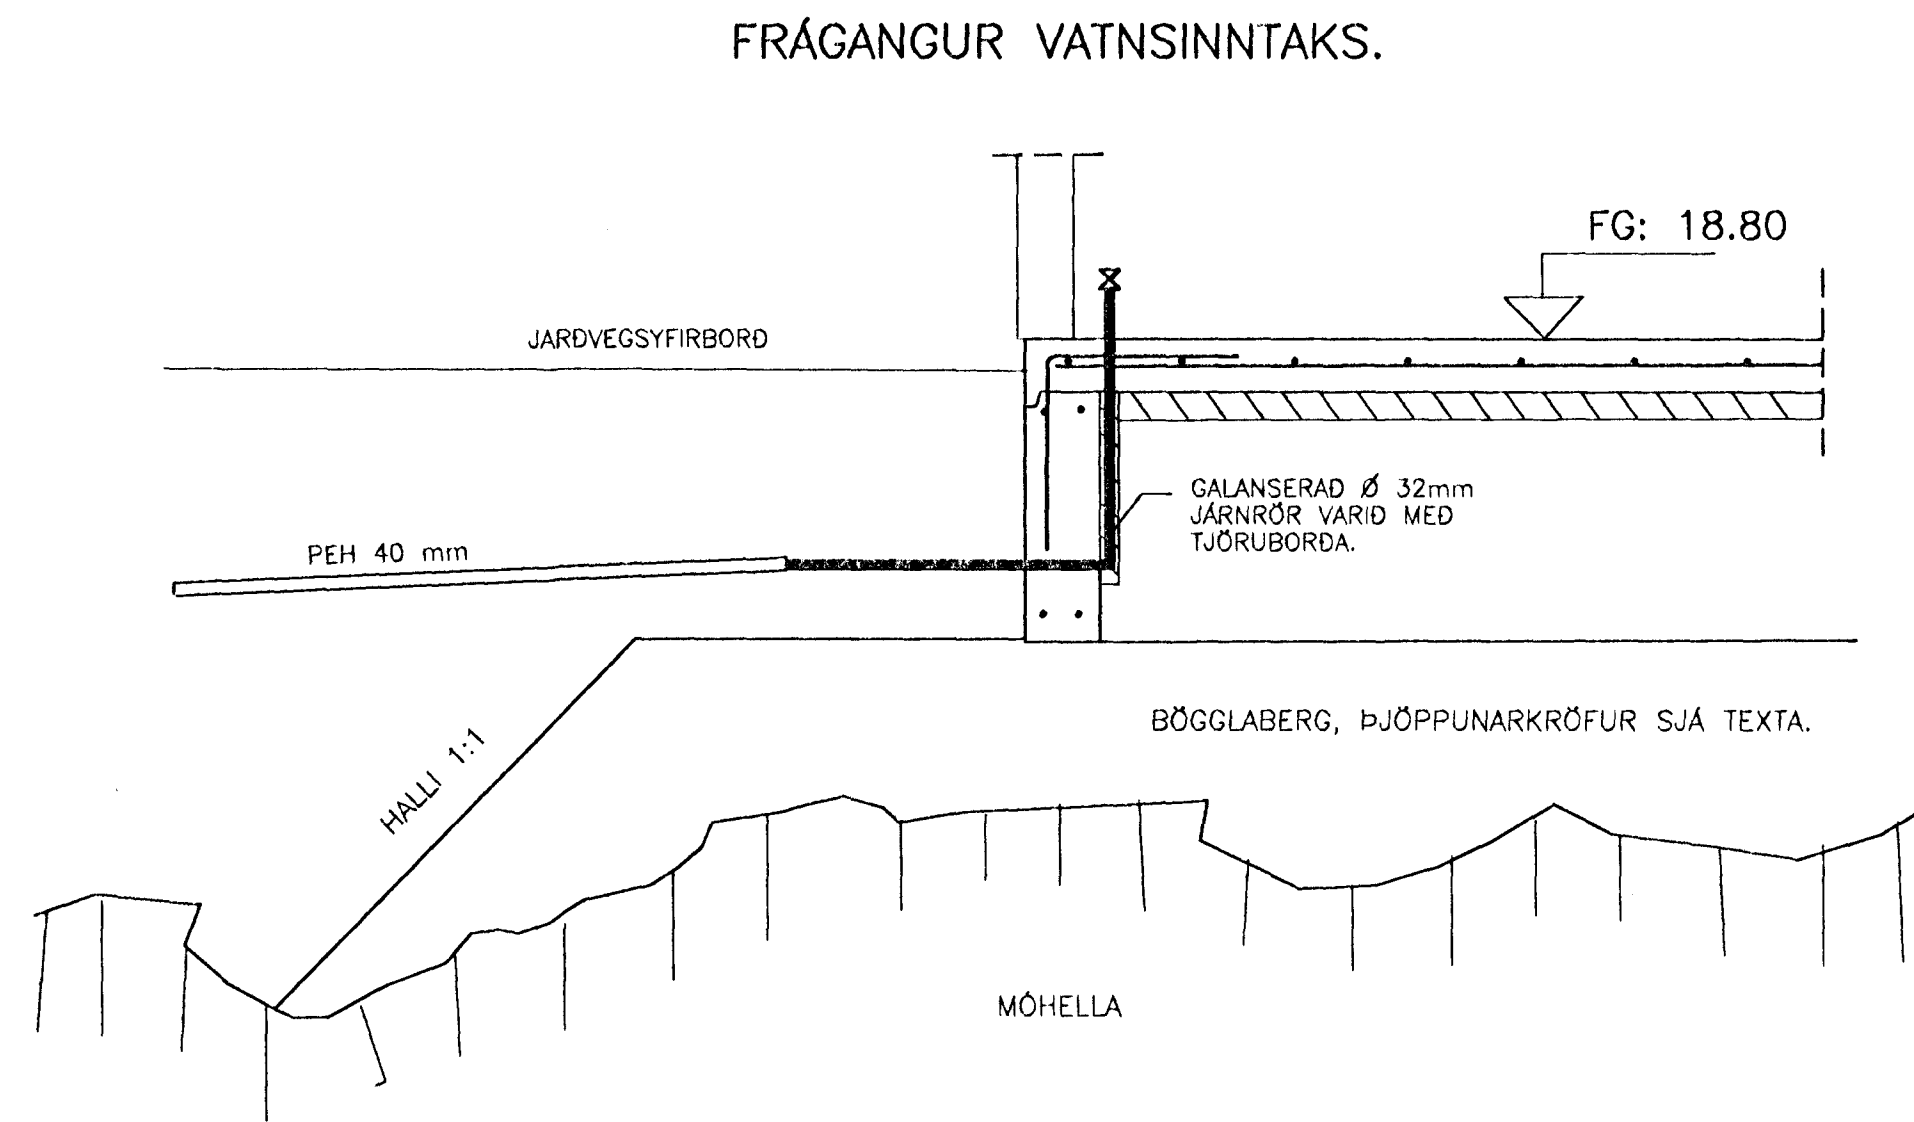

**VERKFRÆÐIÞJÓNUSTA**  
**EYRARS R. ÞÓRHALLSSONAR**  
 URÐARHÆÐ 4, 210 GARDABÆR, SÍMI 658317

VERKHEITI	LEIKSKÓLI, SETBERGI	MKV.	1:50
DAGS			28.07.92
VERK NR.	LAGNIR Í GRUNN	VERK NR.	9204
TEK.NR.		TEK.NR.	L02

Handwritten signature: Eyrar Þórhallsson

1	16.09.92	NIDURFÖLL Í LÖÐ	E.P.
NR	DAGS	BREYTINGAR	NAFN