


SJÁ TEIKNINGU L02

SNID 1-1 Mkv: 1:20

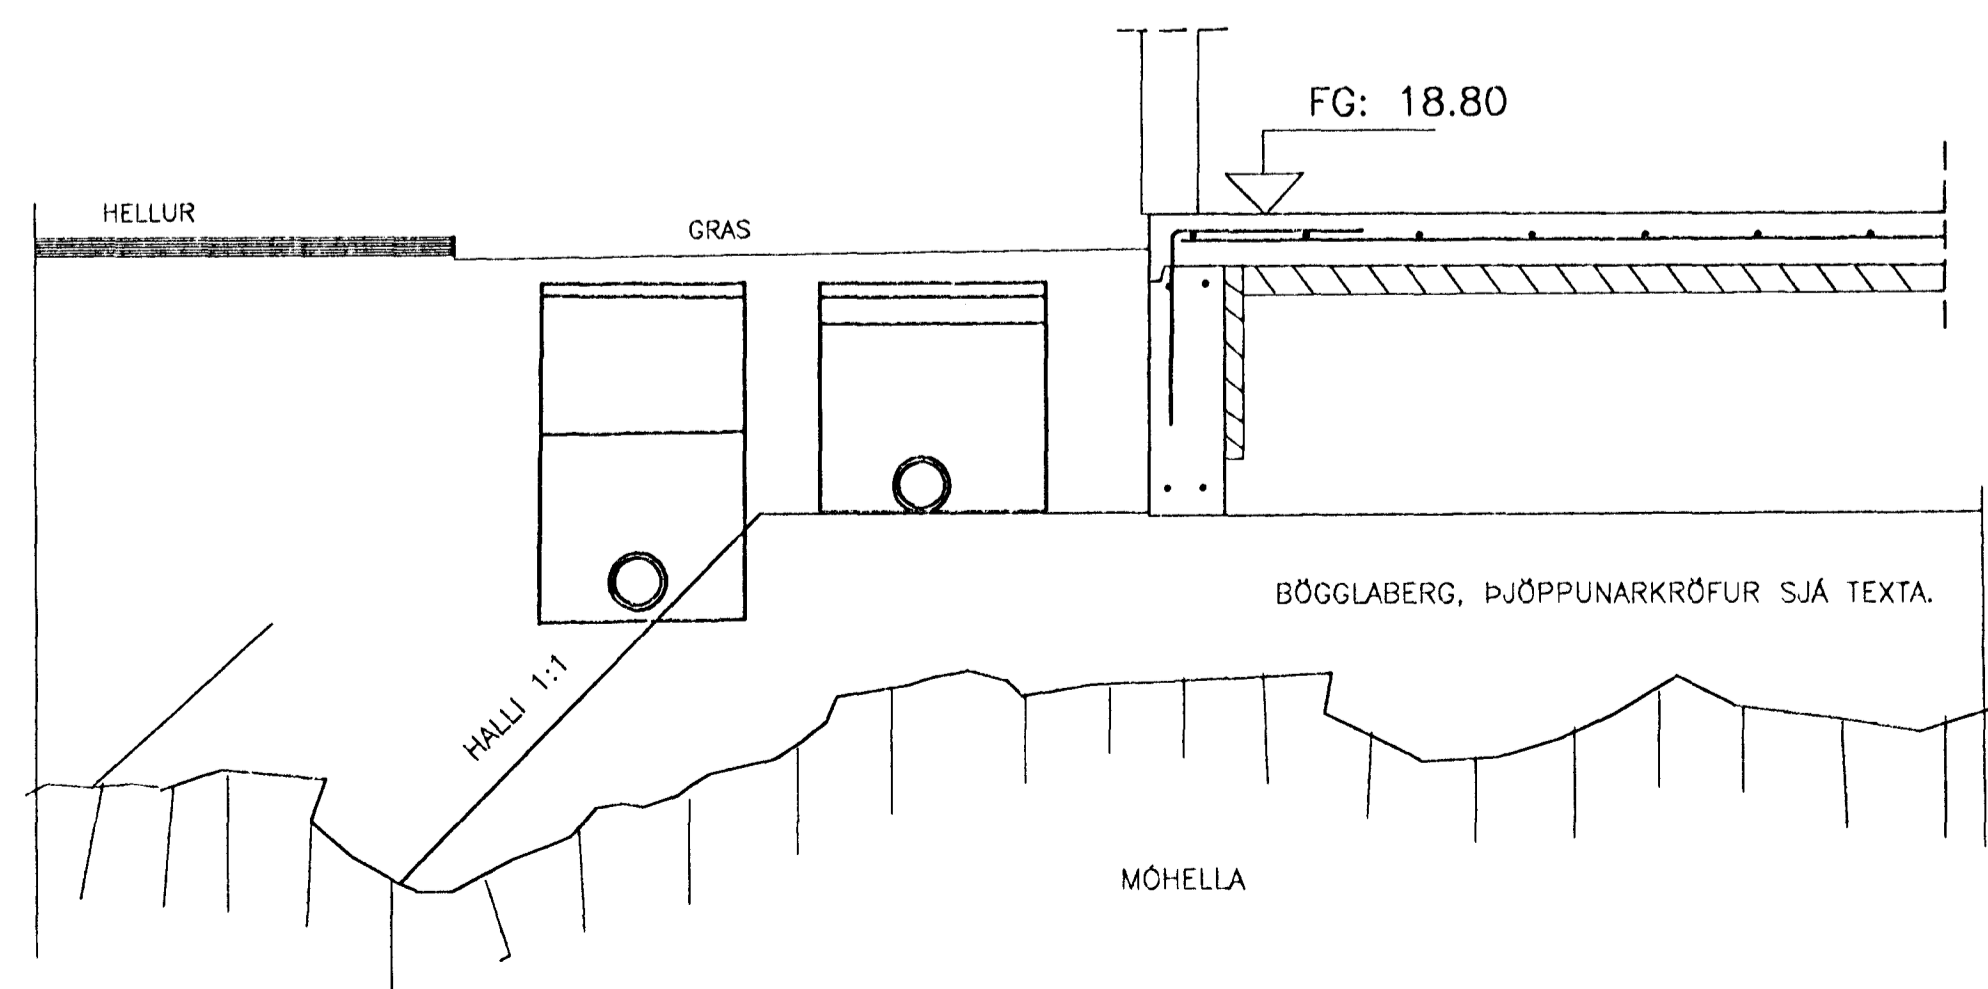


SKÝRINGAR

- SKOLPLÖGN
- - - REGNVATNSLÖGN.
- · · DREN OG REGNVATNSLÖGN

- SV SKOLVASKUR
- GN GÖLFNIDURFALL
- SF SANDFANG
- PN ÞAKNIDURFALL
- VS VATNSSALERNI
- SB STURTA
- HL HANDLAUG

EFNI OG VINNA VÍÐ LAGNIR SKAL VERA Í SAMRÁÐI VÍÐ GILDANDI REGLUGERÐIR OG STAÐLA.

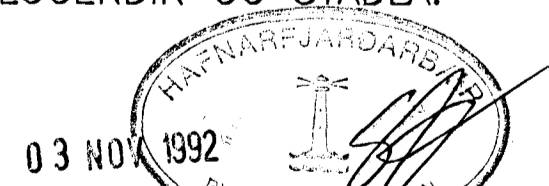

VERKFRÆÐIÞJÓNUSTA
EYÞÓRS R. ÞÓRHALLSSONAR
URDARHÆÐ 4, 210 GARDABÆR. Sími 658317

1	15.09.92	NIDURFALL FYRIR SKOLVASK	E.Þ.
NR	DAGS	BREYTINGAR	NAFN

VERKHEITI	LEIKSKÓLI, SETBERGI	MKV.	1:50
HEITI TEIKNINGAR	LAGNIR Í GRUNNI	DAGS	28.07.92
HAHANAD	E.Þ.	VERK NR.	9204
TEIKNAD	E.Þ.	TEIKN. NR.	L03
SAUBYGGD	E.Þ.		