


NANARI UPPLÝSINGAR UM NUVERANDI FRÆNNISLISKERFI ERU Á TEIKNINGUM FRA VERKFRÁÐIÐJÓNUSTU EYÐORS R. ÞORHALSSONAR FRA 28.07.92 TEIKNINGAR L.02 OG L.03

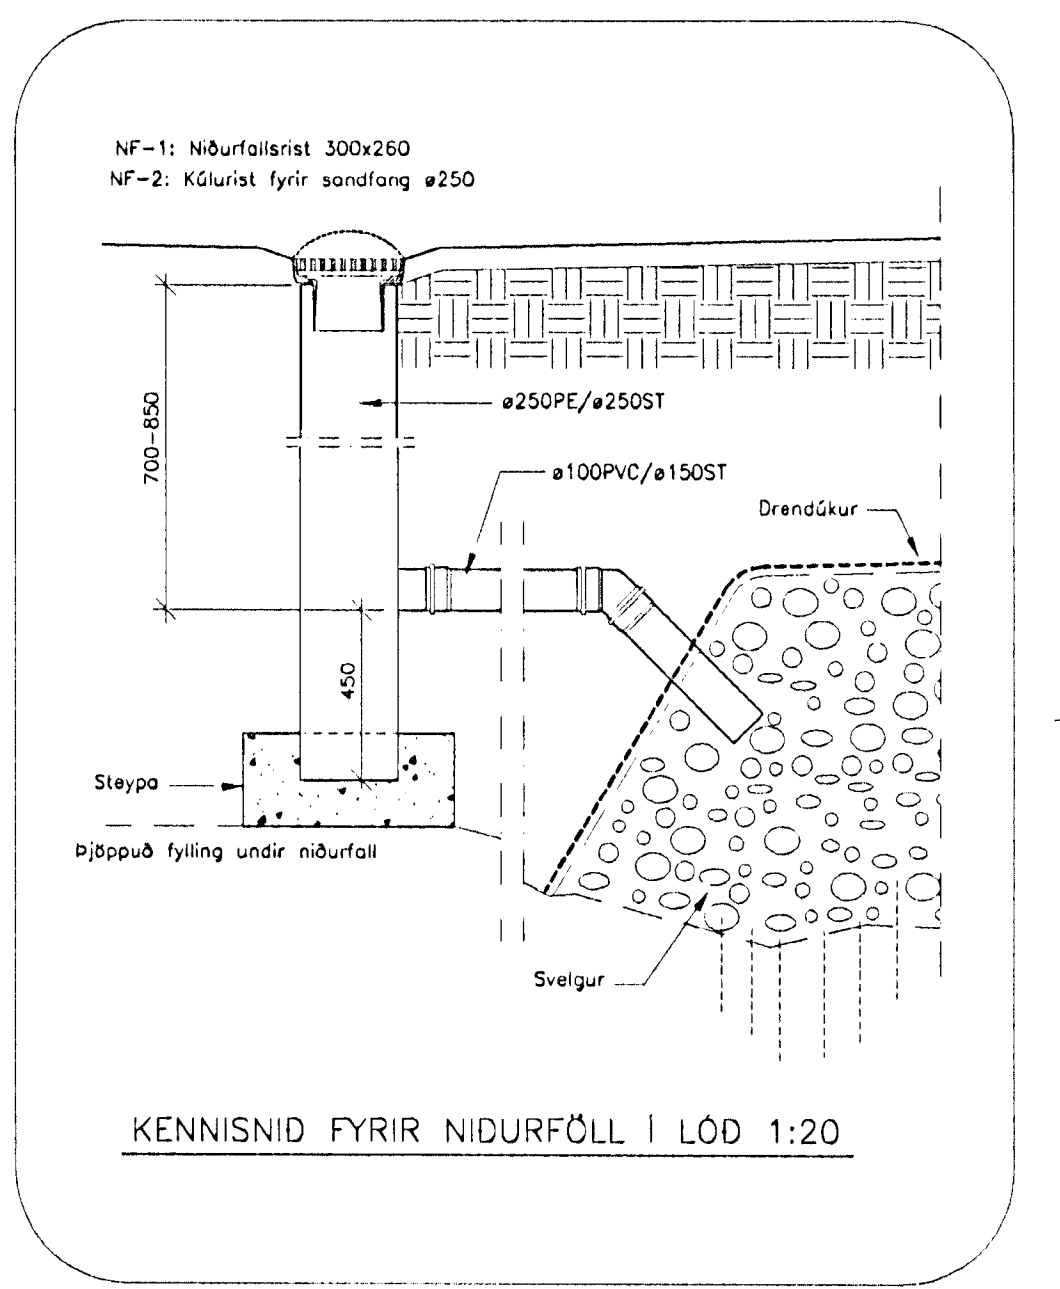

A	Nr. Lýsing á Breytingu	Dags.

**LEIKSKÓLINN HLÍÐARBERG  
VIÐ HLÍÐARBERG, HAFNARFIRÐI**

FRÆNNISLISKERFI  
FRÆNNISLI Á LÖD – SUDURHLUTI  
GRUNNMYND LÖÐAR OG KENNISID

Skala: 1:100	Teikning nr. <b>F.01</b>
Skjala: HBG	Dag: 28.06.2000
Skjala: HBG	Stað: 273
Skjala: 273	Stað: 273-Leikskóli Hlíðarberg-held.dwg

**LAGNATAEKNI**

HÖNNUNAR- OG RADGJAFARSTOFA  
HAMRABORG 12, 200 KÓPAVOGUR  
Sími: 564 5252 Fax: 564 5251  
Netfang: hl@lagnatak.is

Stjóri: *Fitile S. Þurkell*  
Kennitala: 300346-3409

Byggingafræðingur  
14 JULI 2000  
*[Signature]*