


Samþykkt á fundi byggingar
nefndar þ. 8/11/1992
BYGGINGAULLITUN
I HAFNAFIRÐI

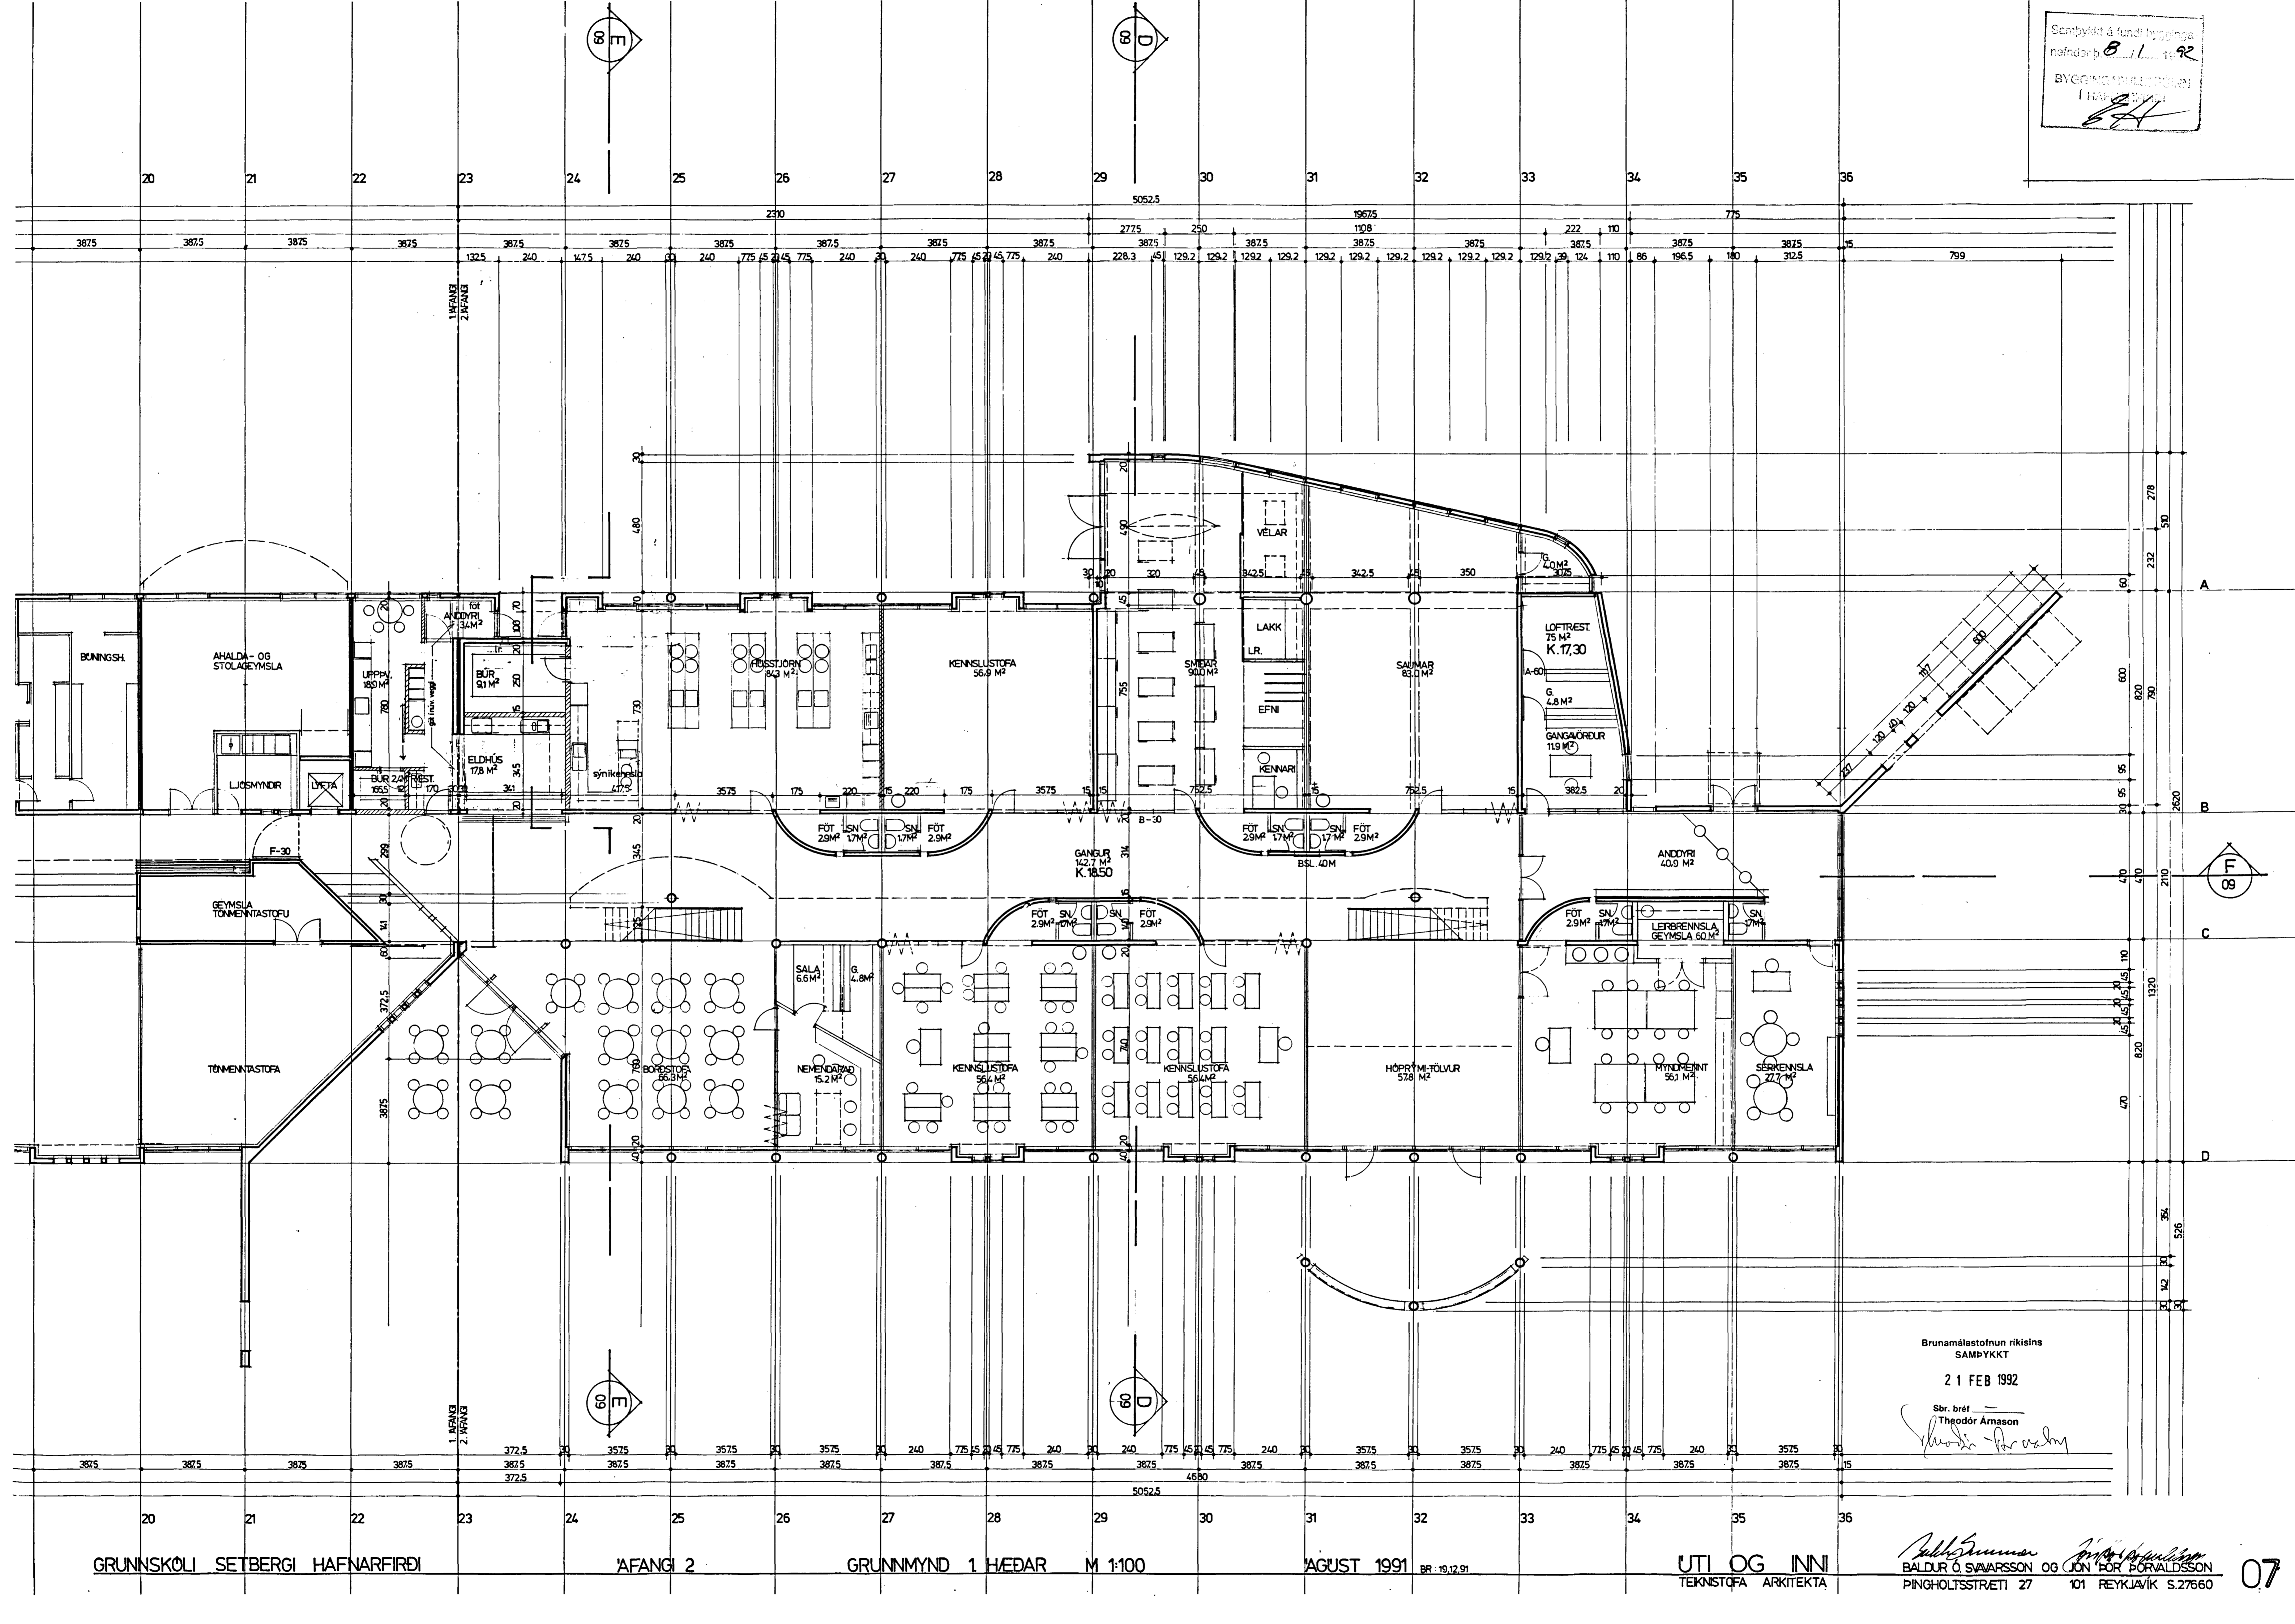

Brunamálastofnun ríkisins
SAMÞYKKT
21 FEB 1992

Sbr. bréf
Theodor Arnason