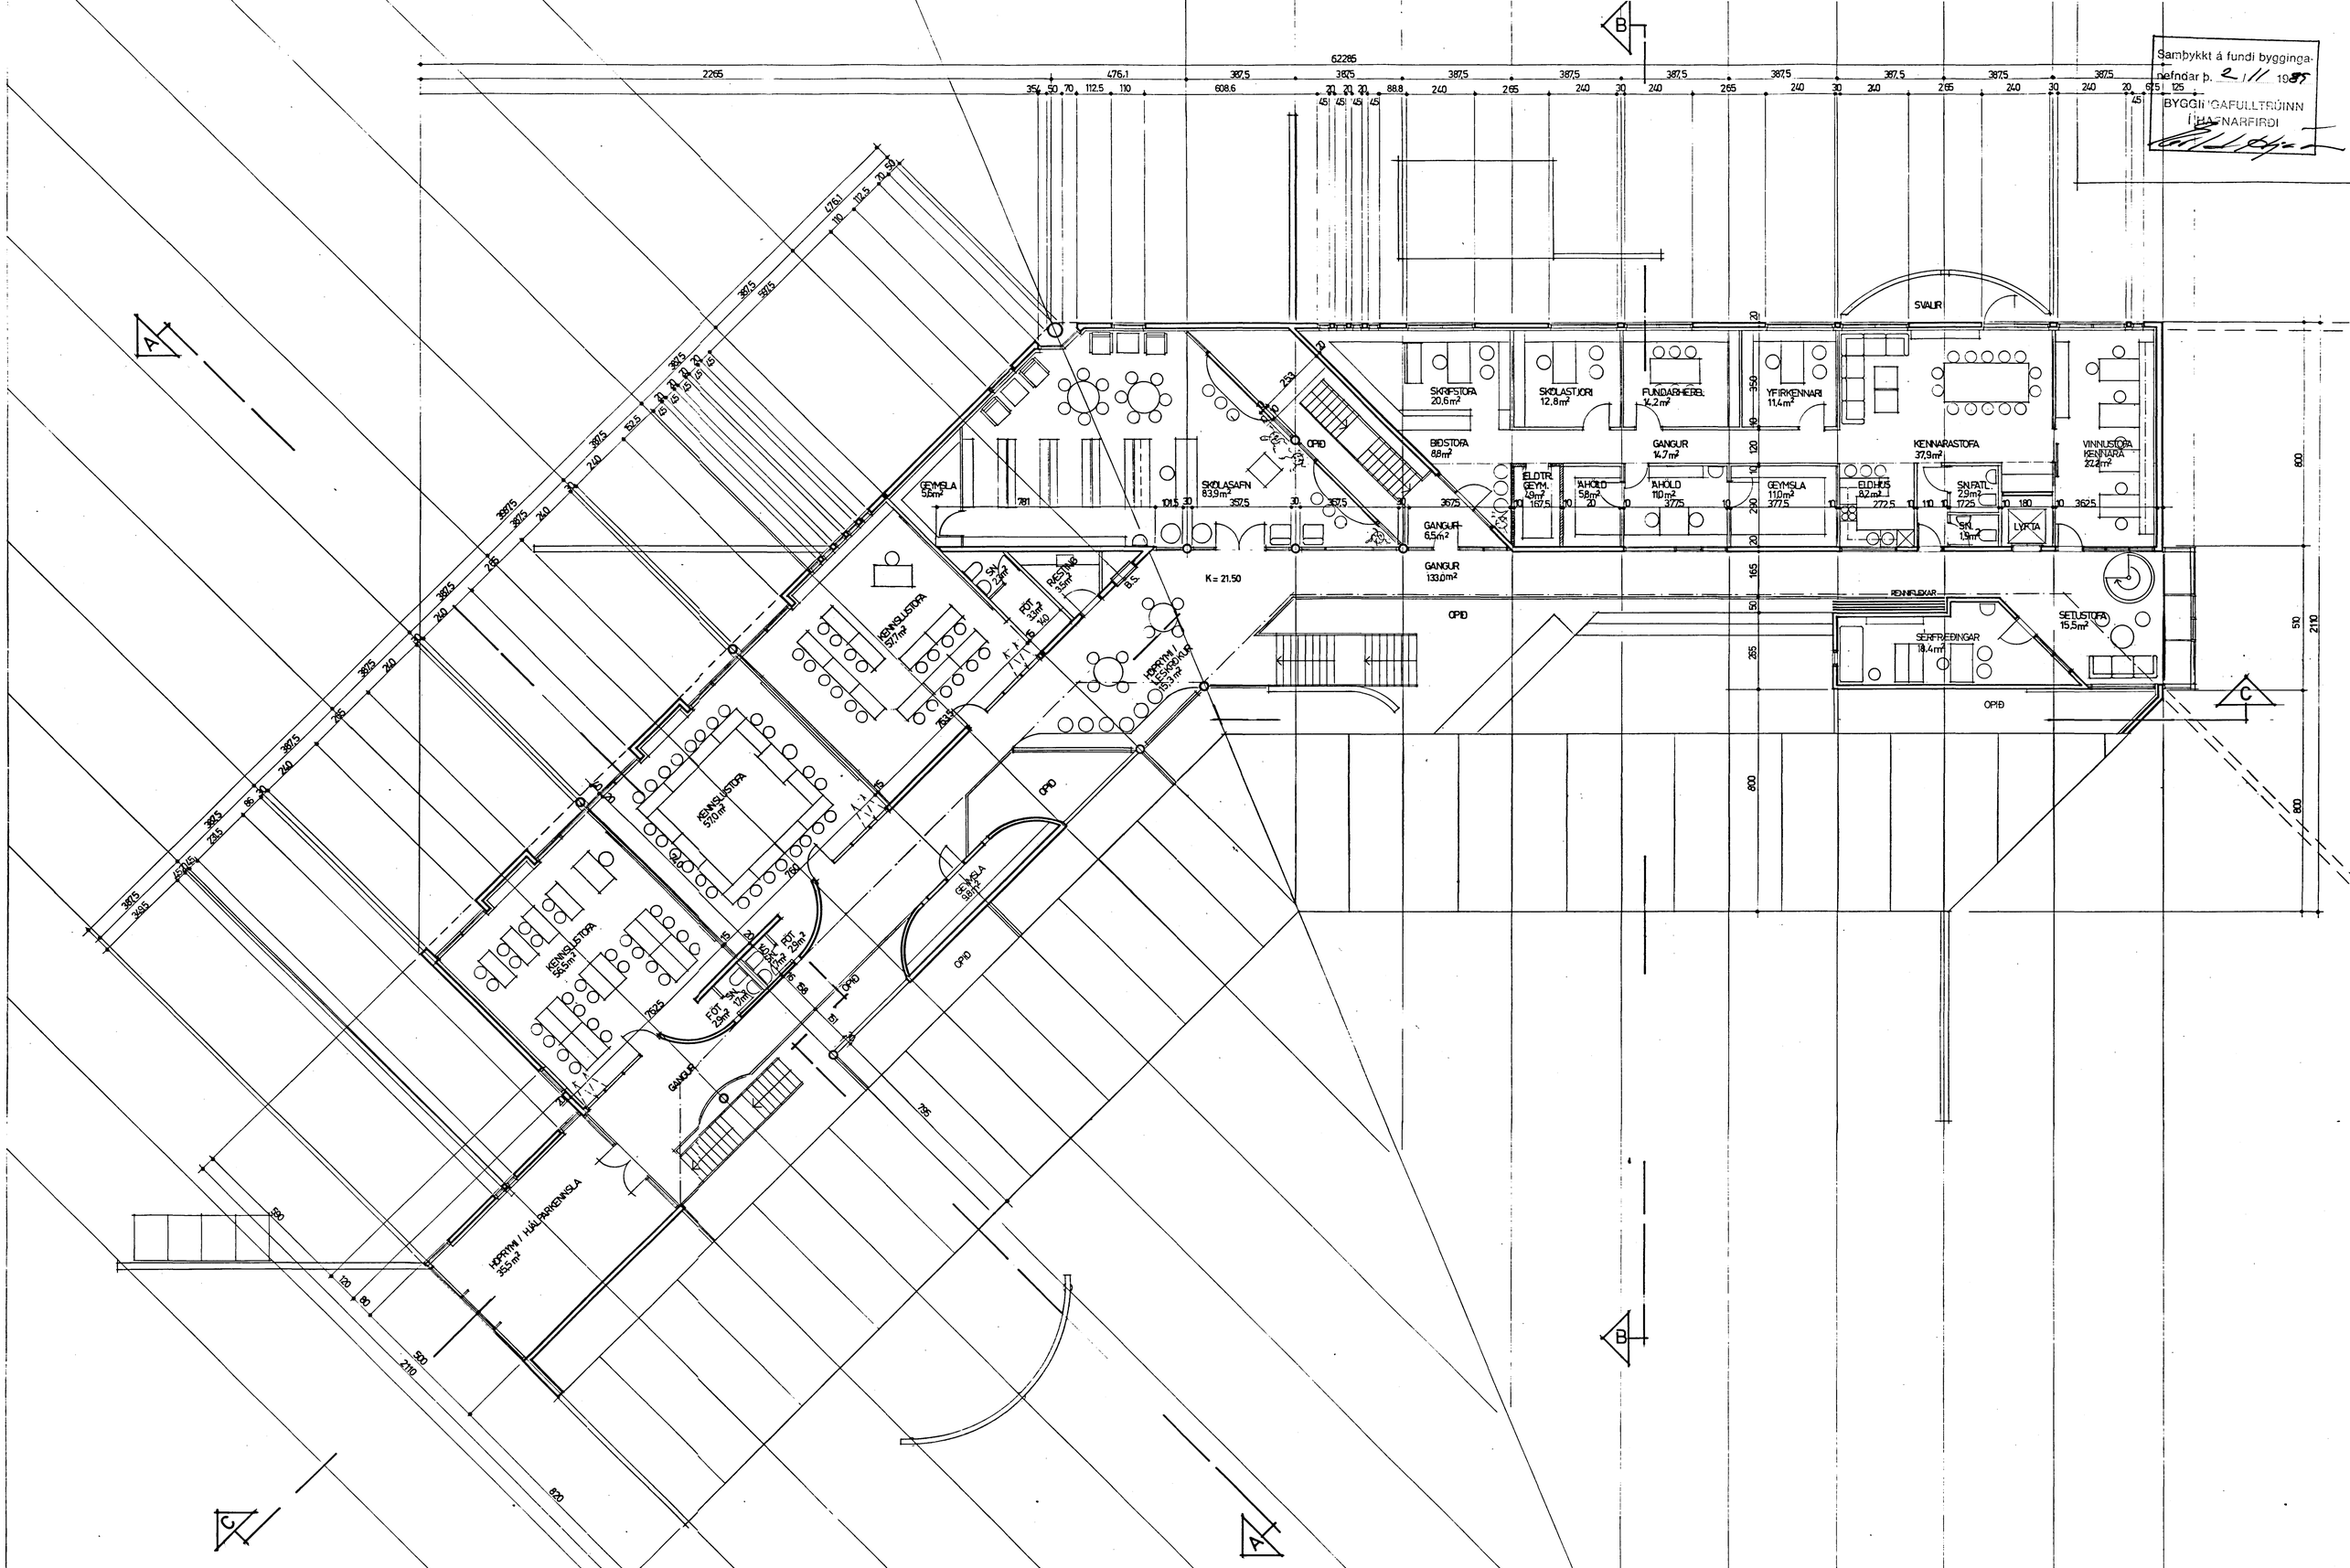

03 GRUNNSKÓLI SETBERGI HAFNARFIRÐI ÁFANGI 1. GRUNNMYND 2. HÆÐAR M. 1:100 MAÍ 1988 BR. 24.10.89 HÖNNUN: ARKITEKTAR GÓB. BJÖRN S. HALLSSON ÞINGHOLTSSTRÆTI 27 101 REYKJAVÍK S. 27660
SAMSTARFSMENN: JÓN PÓR PÓRVALDSSON OG MALFRÍÐUR KLARA KRISTIANSEN FAÍ 03