




K.P.

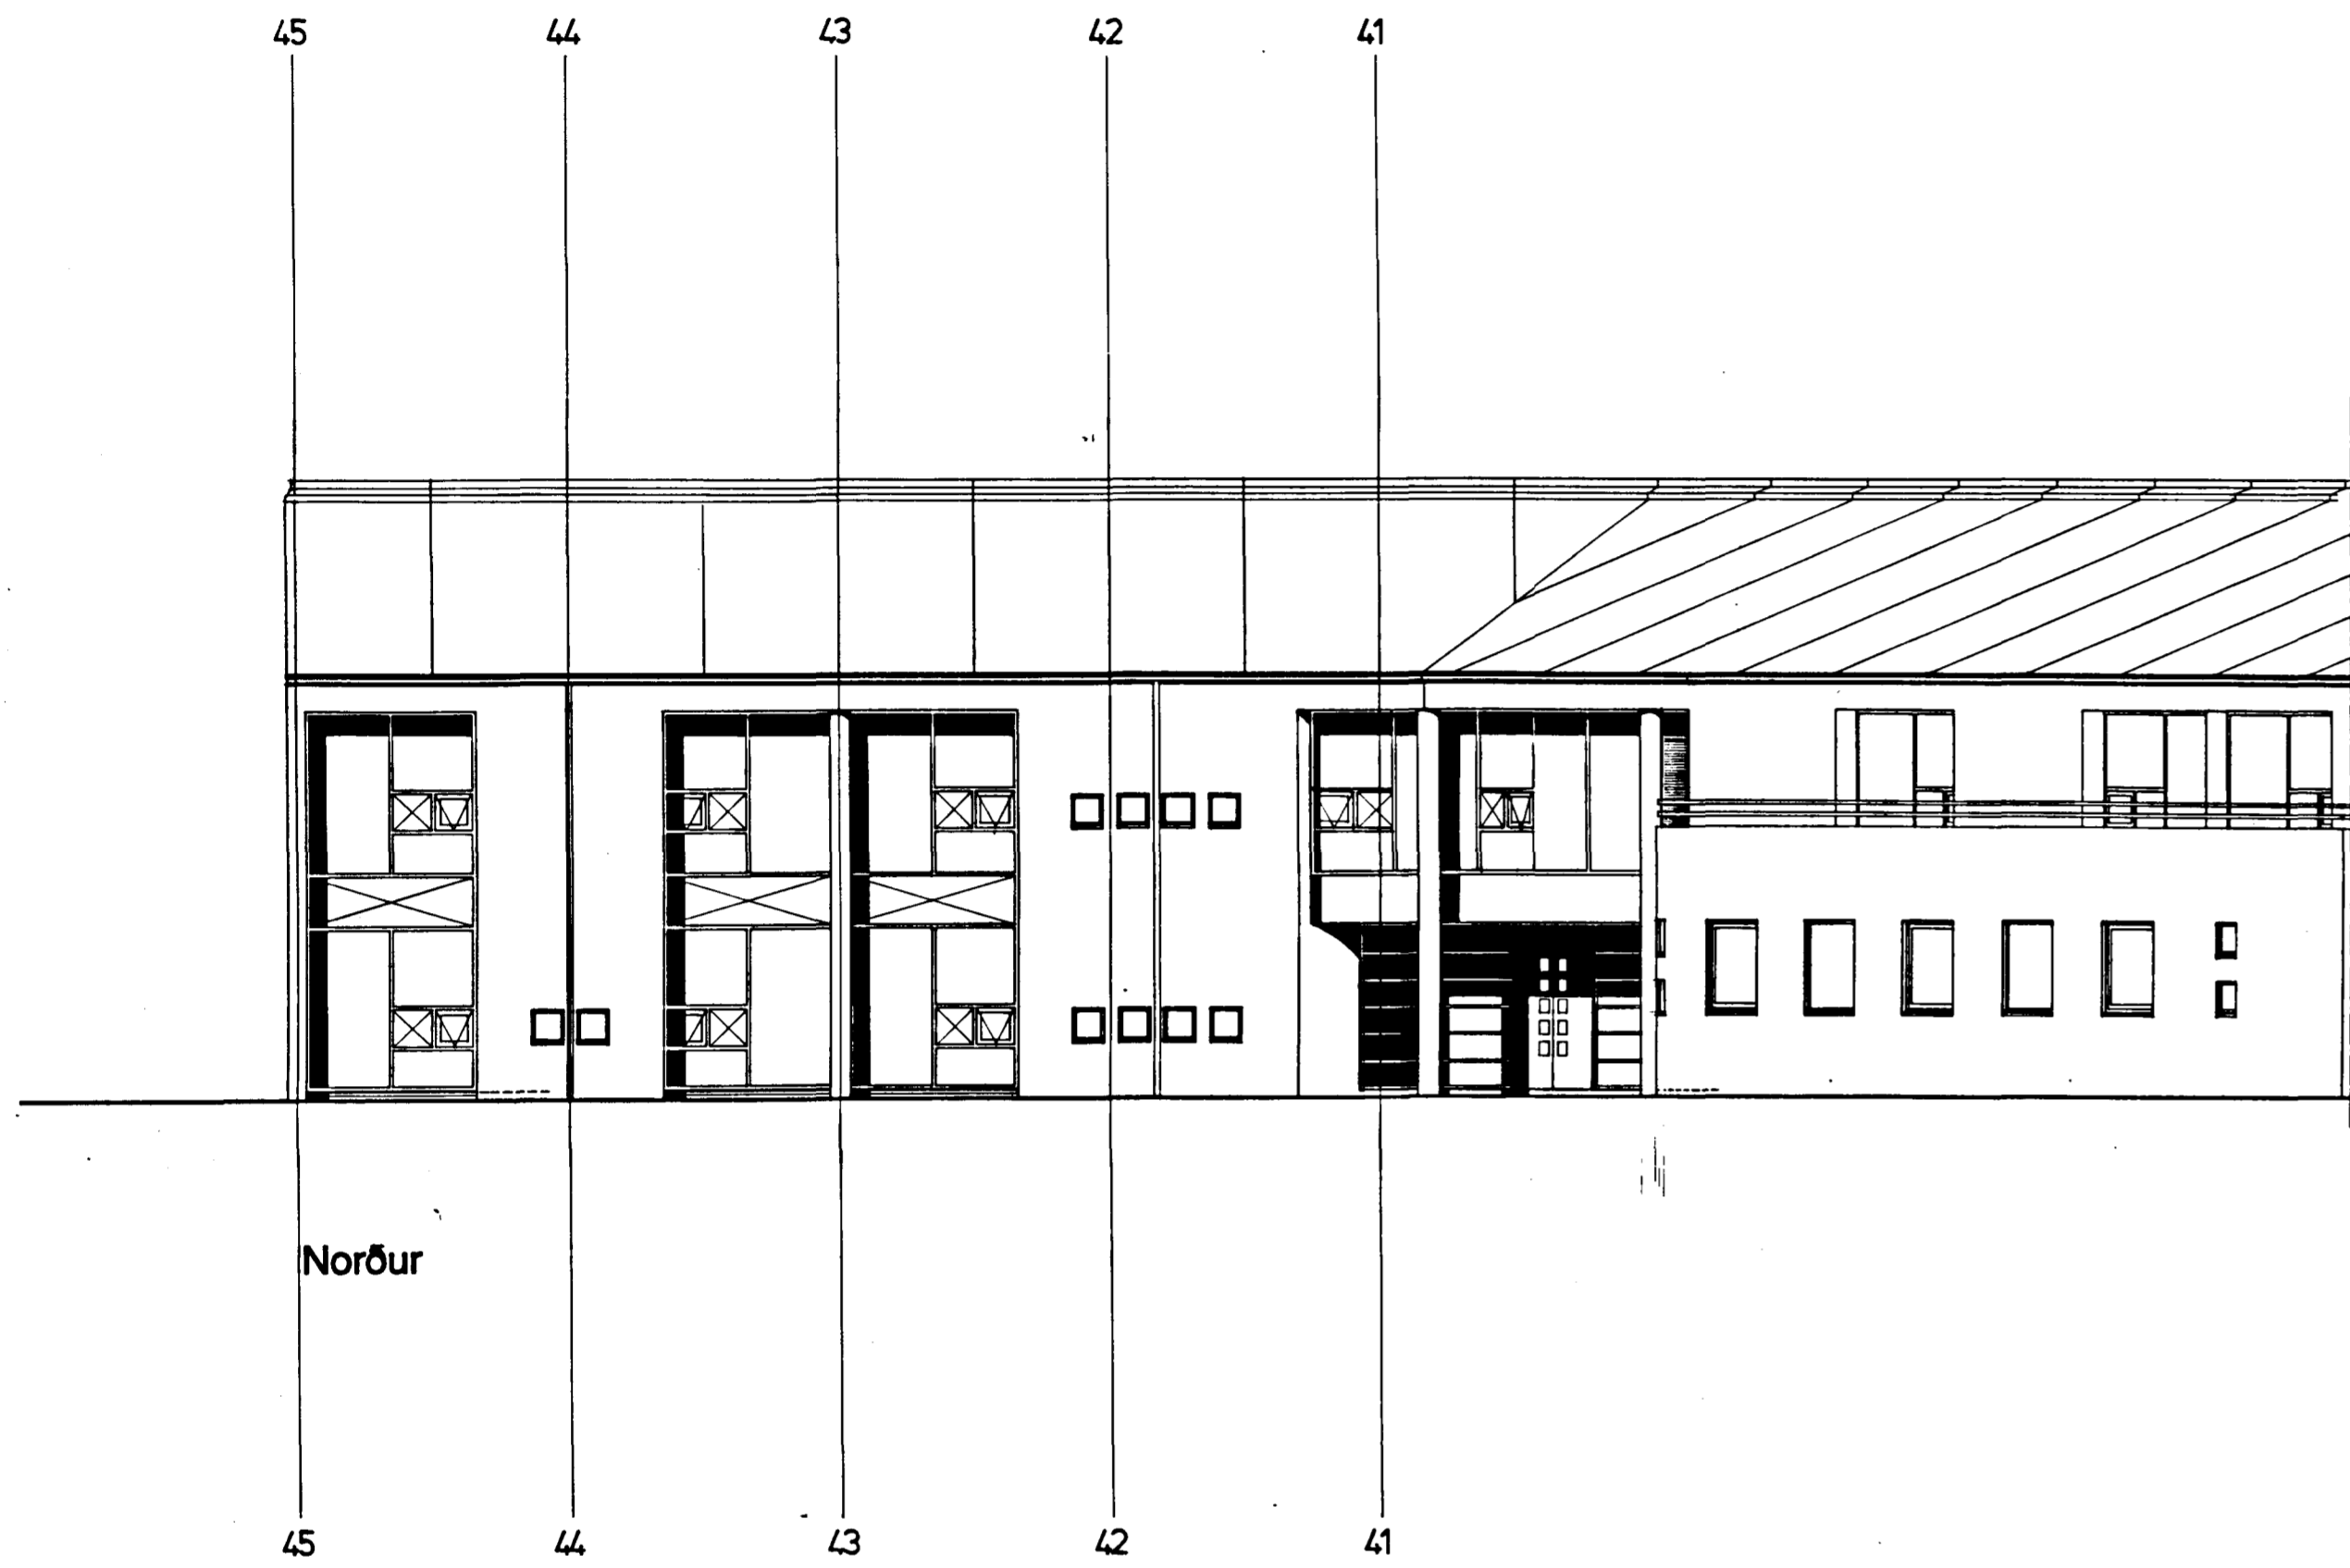


Norður

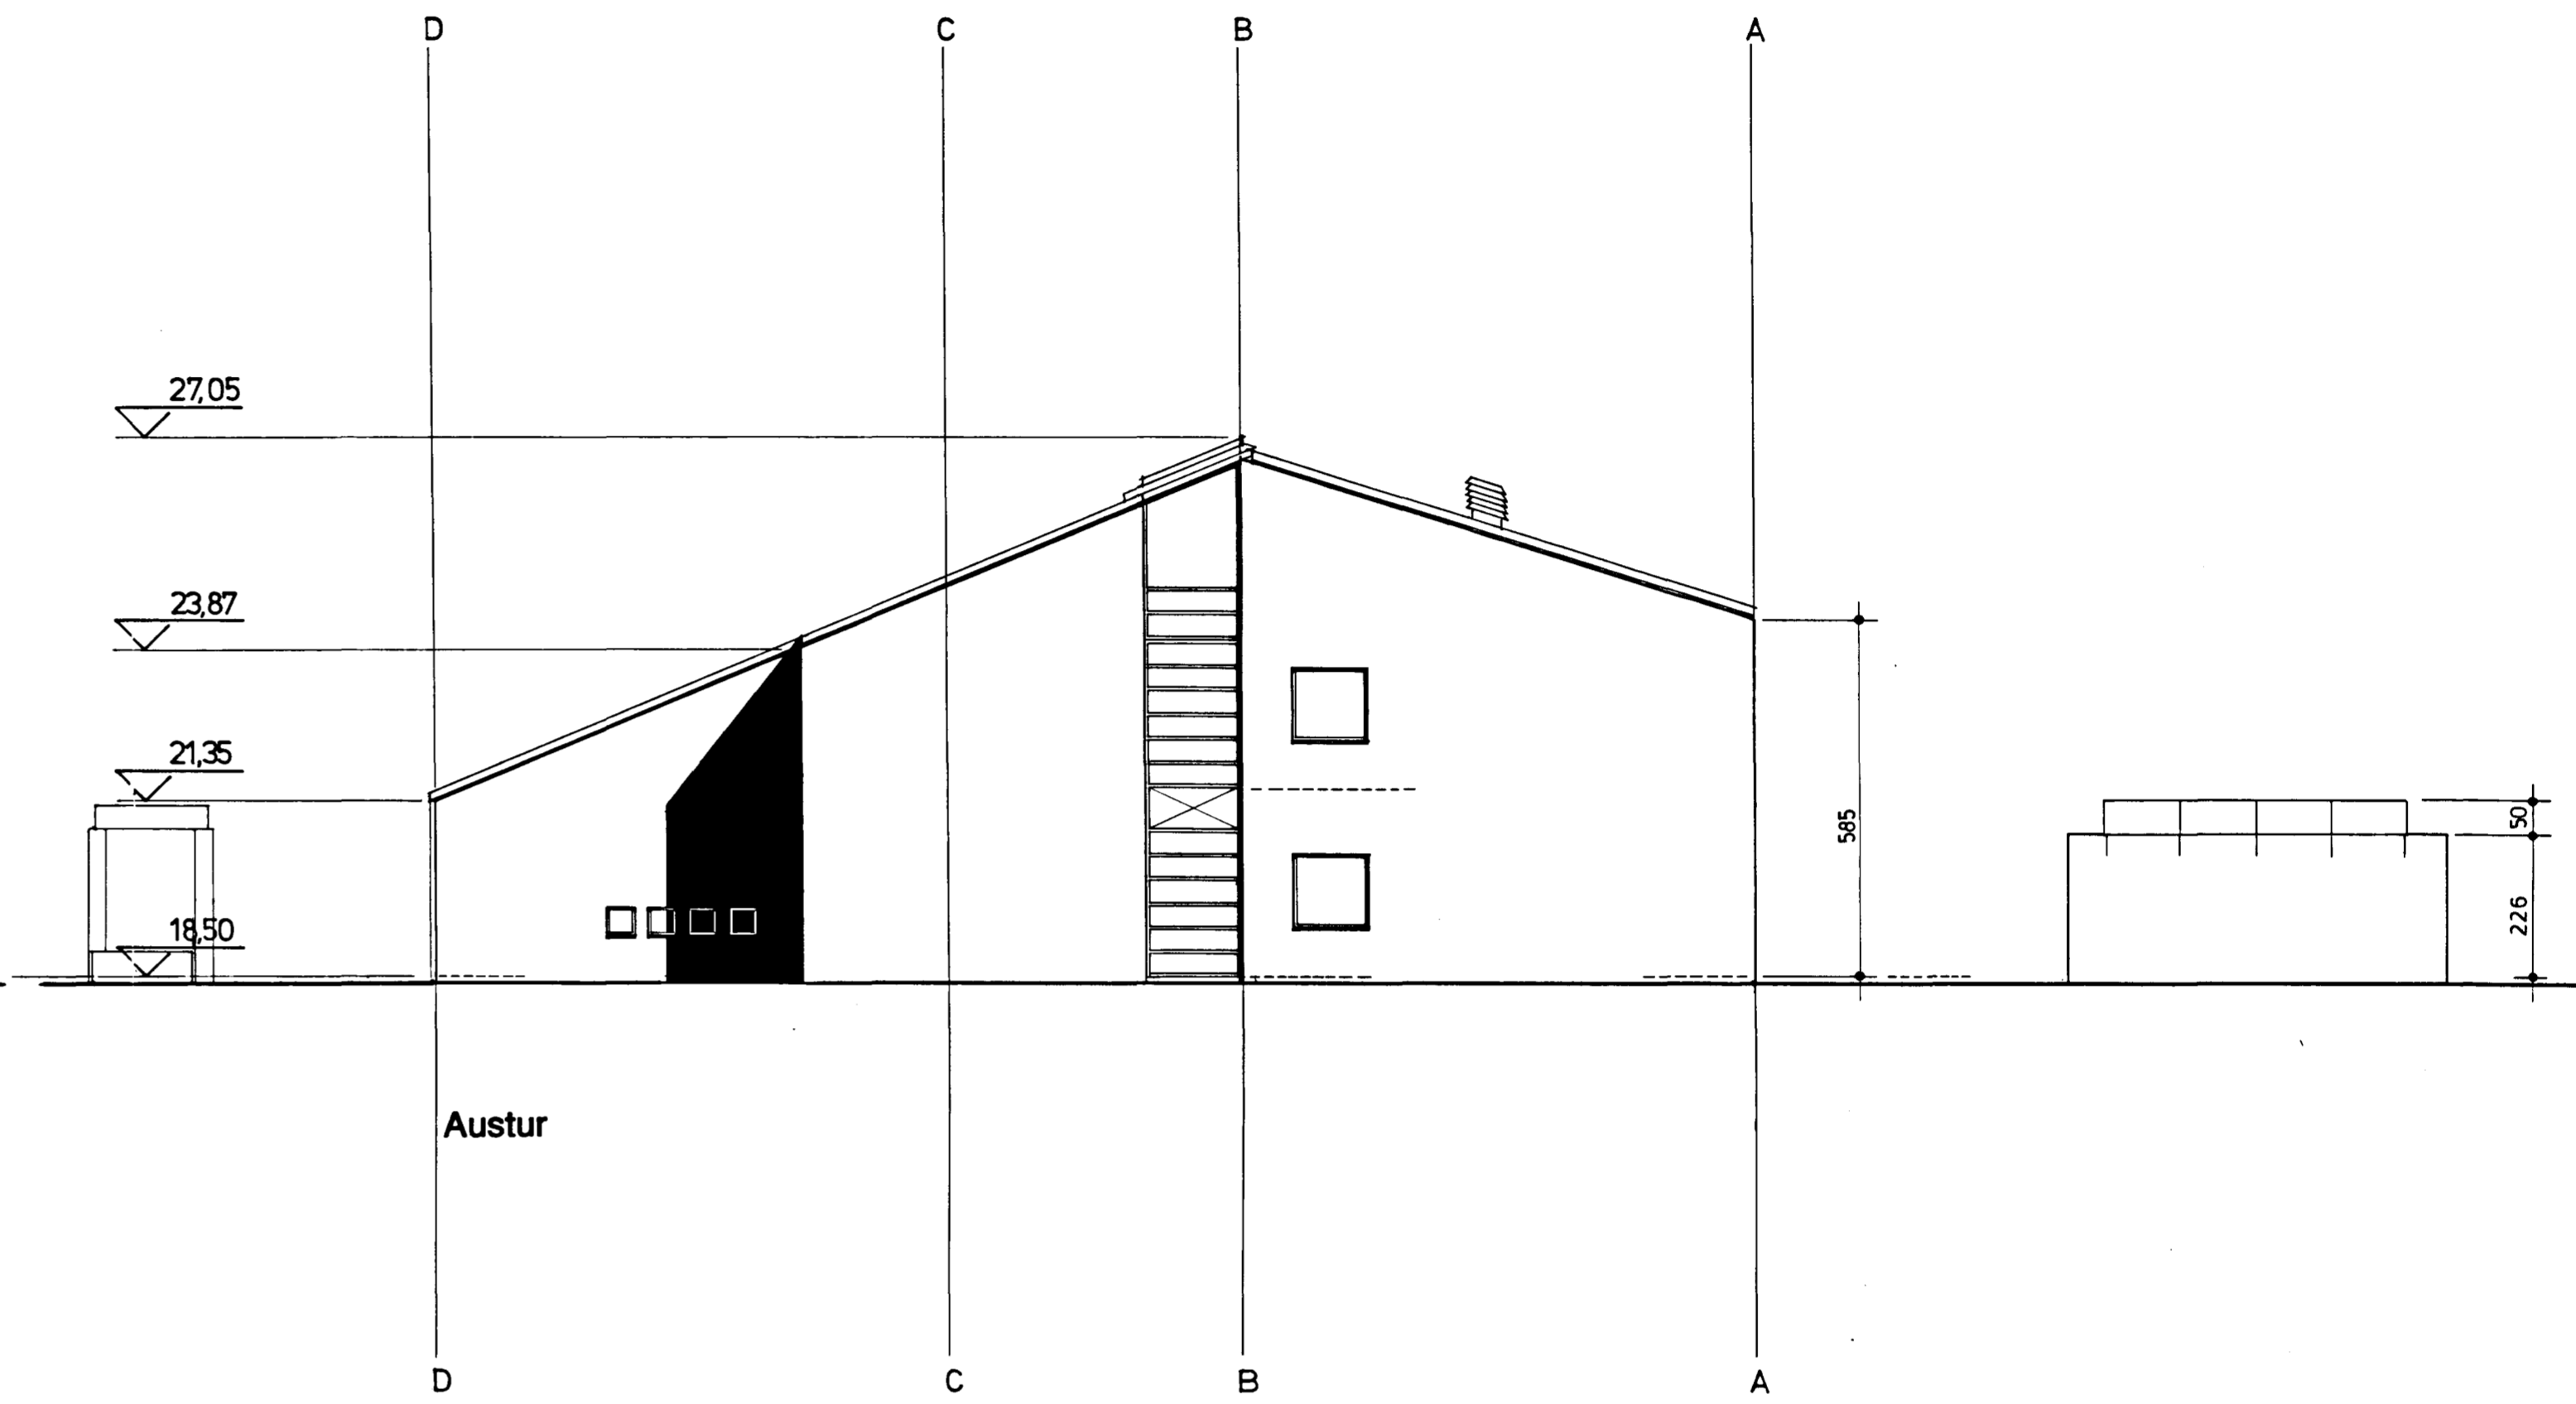

Austur

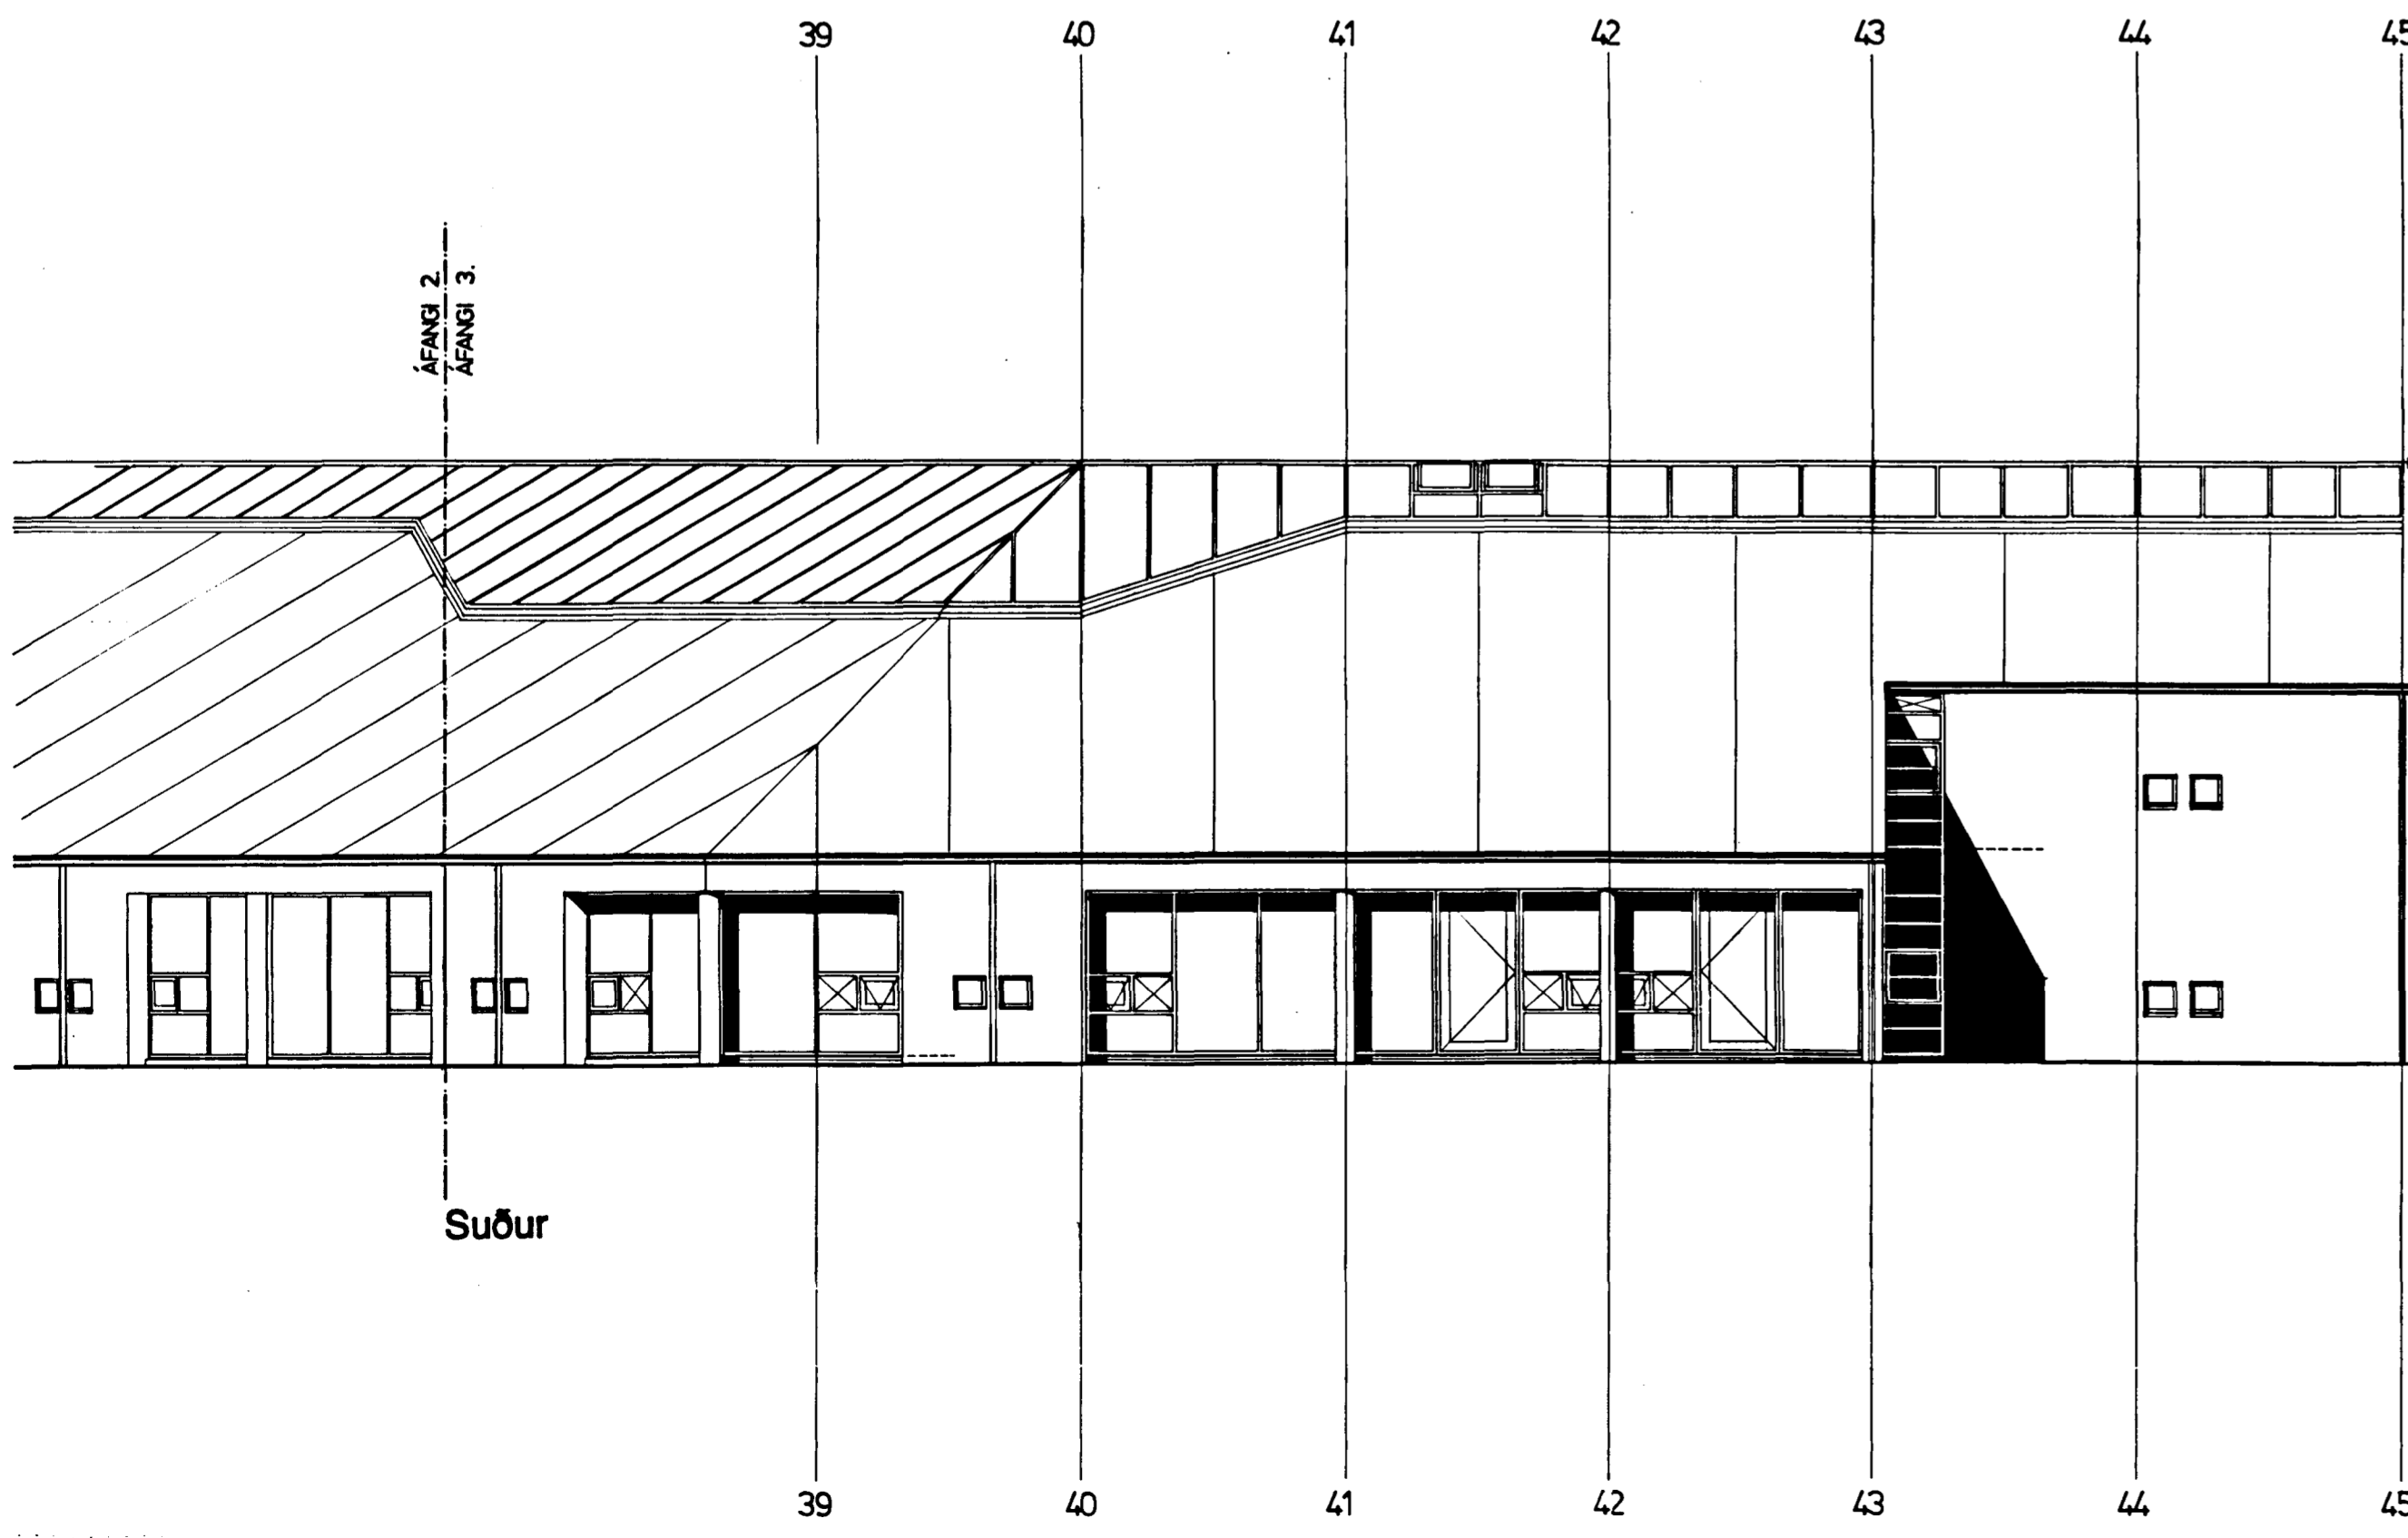

Suður

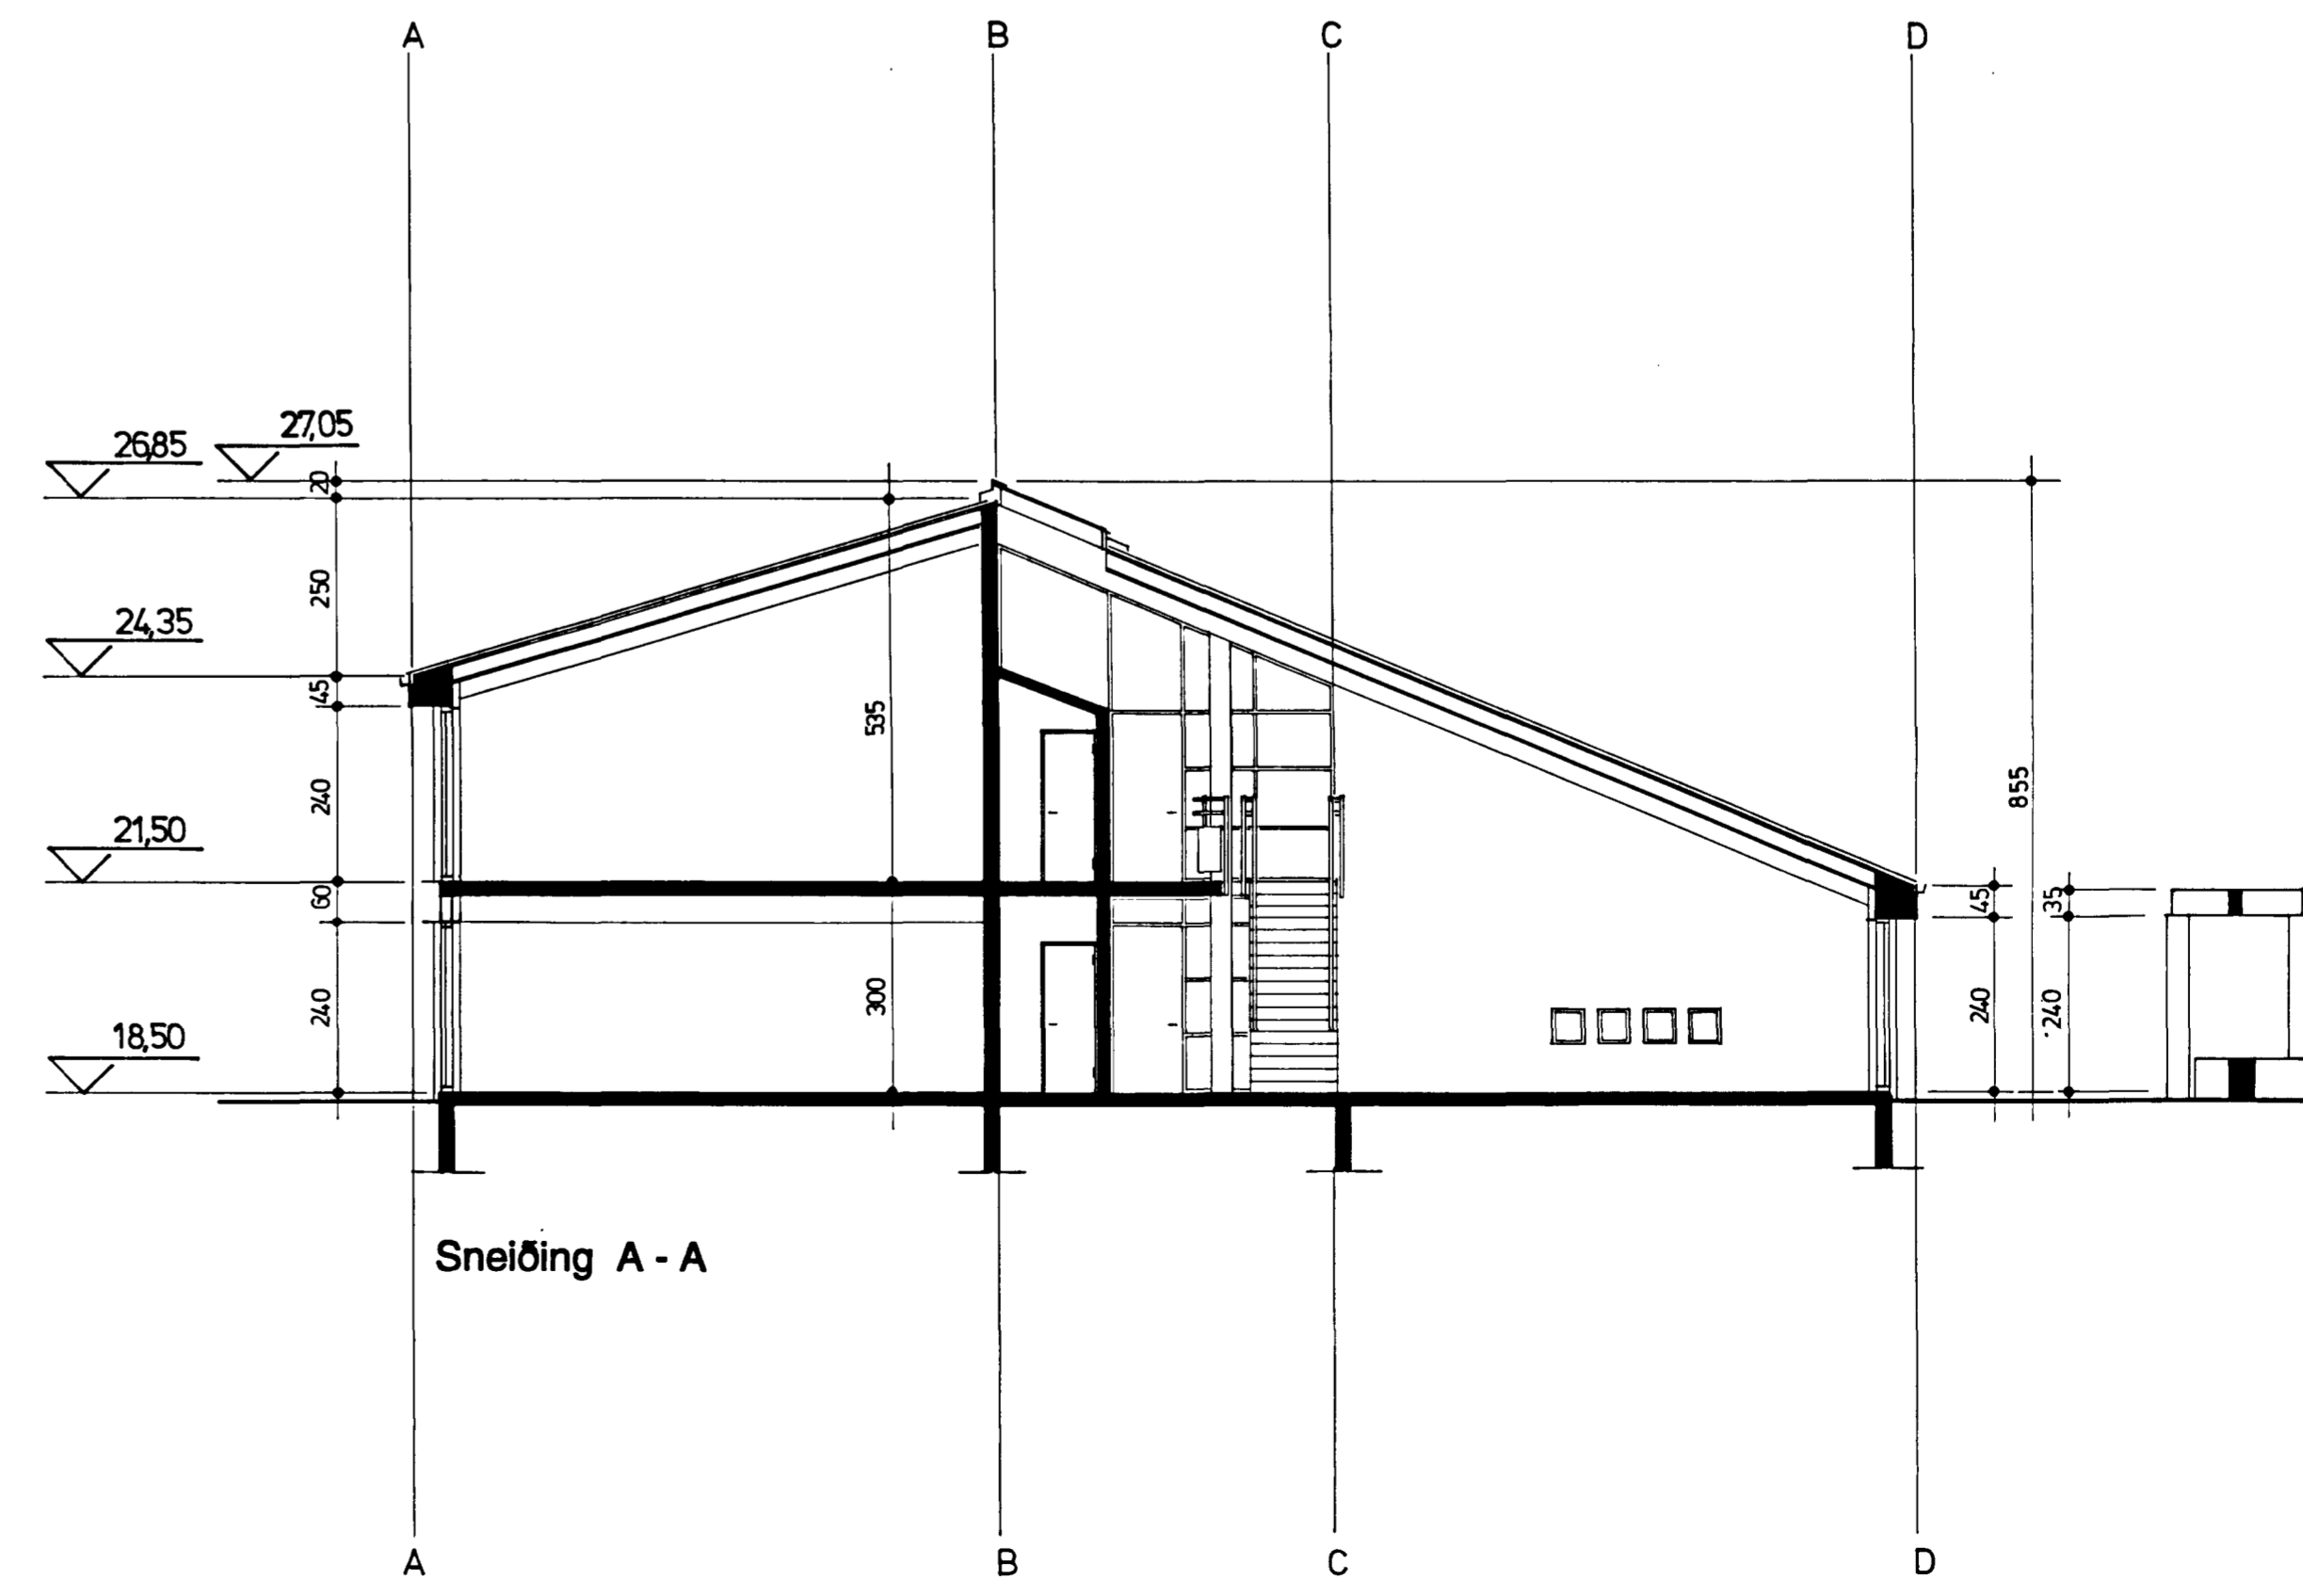

Sneiðing A - A

BREYTINGAR:

SETBERGSKÓLI 3.-ÁFANGI VERK: 9512
HAFNARFIRÐI KVARDI: 1:100
DAGS: 10-01-1996
ÚTLIT OG SNEIÐING TEIKN: Ó.S.
SAMP: :

ÚTI INNI

TEIKNISTOFA ARKITEKTA
BALDUR Ó SVAVARSSON FAI
JÓN ÞÓR ÞORVALDSSON FAI
ÞINGHOLTSTRÆTI 27 101 REYKJAVÍK
SÍMAR 662 7660 & 662 7660 FAX 662 7287