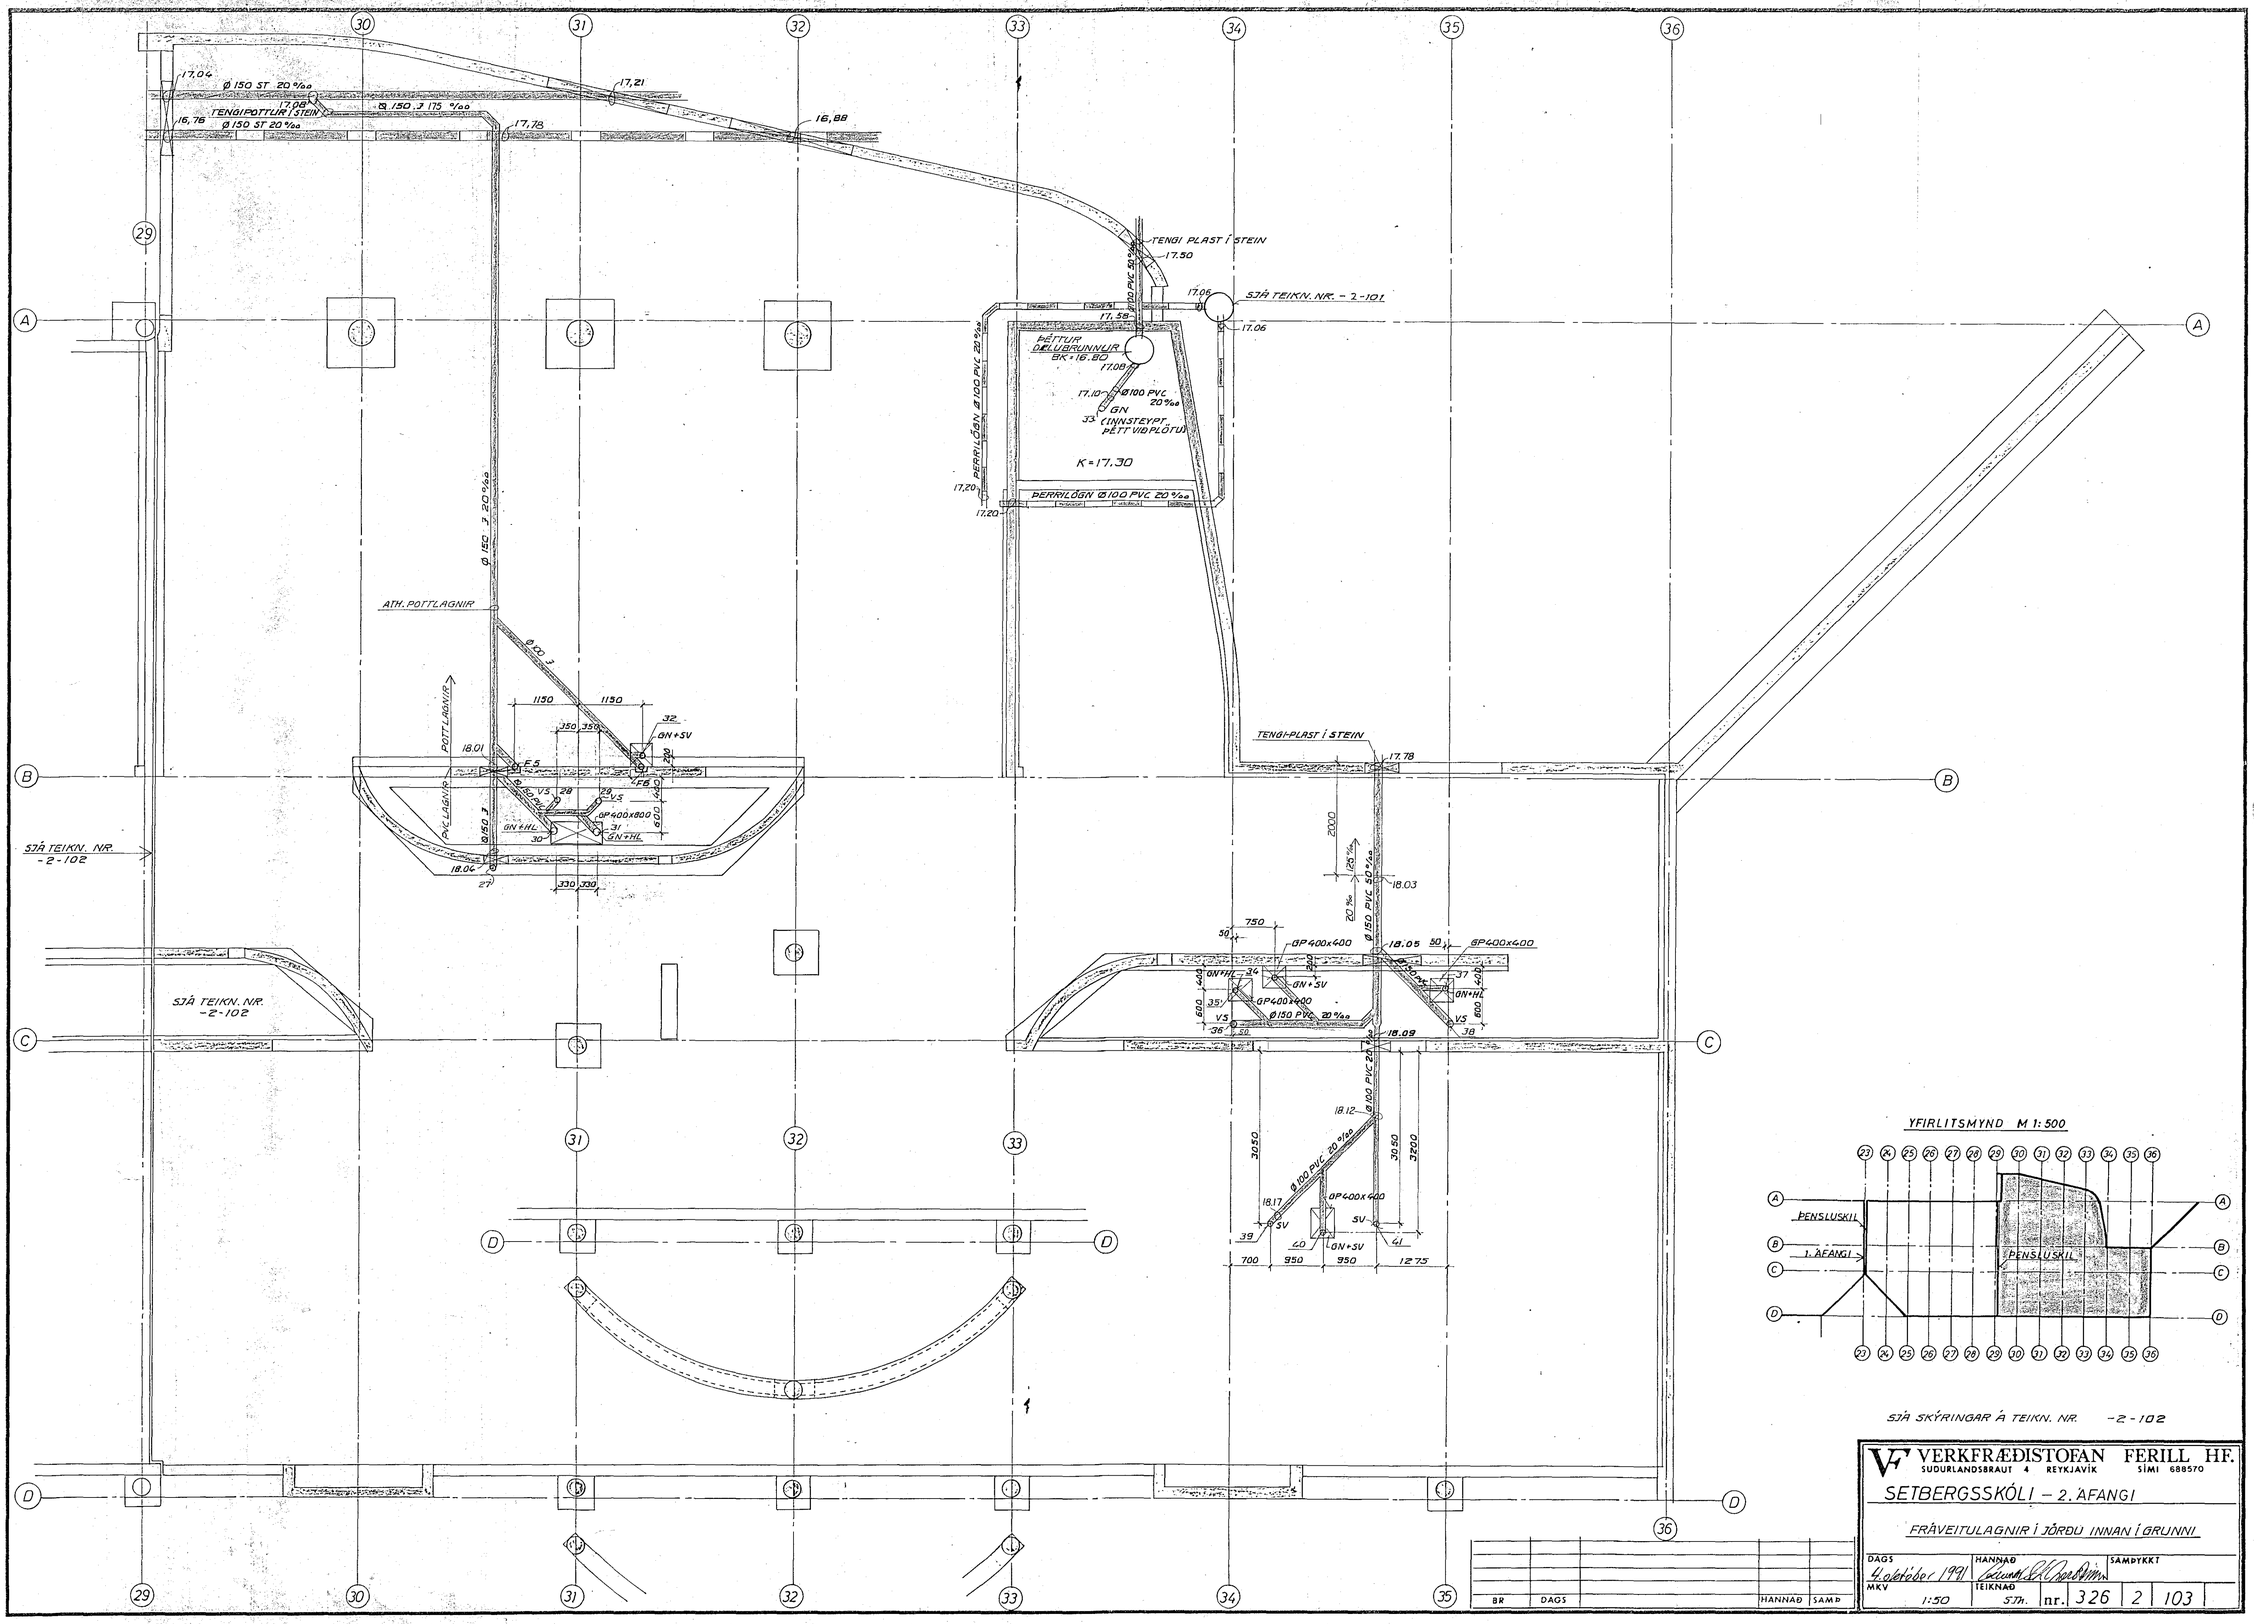

YFIRLITSMYND M 1:500

SJÁ SKÝRINGAR Á TEIKN. NR. -2-102

BR	DAGS		HANNAÐ	SAMÞ

VERKFRÆÐISTOFAN FERILL HF.
SUÐURLANDSBRAUT 4 REYKJAVÍK SÍMI 688570

SETBERGSSKÓLI – 2. ÁFANGI

FRÁVEITULAGNIR Í JÖRÐU INNAN Í GRUNNI

DAGS	HANNAÐ	SAMÞYKKT
4 október 1991	Guðmundur Ólafsson	
MKV 1:50	TEIKNAÐ STh.	nr. 326 2 103