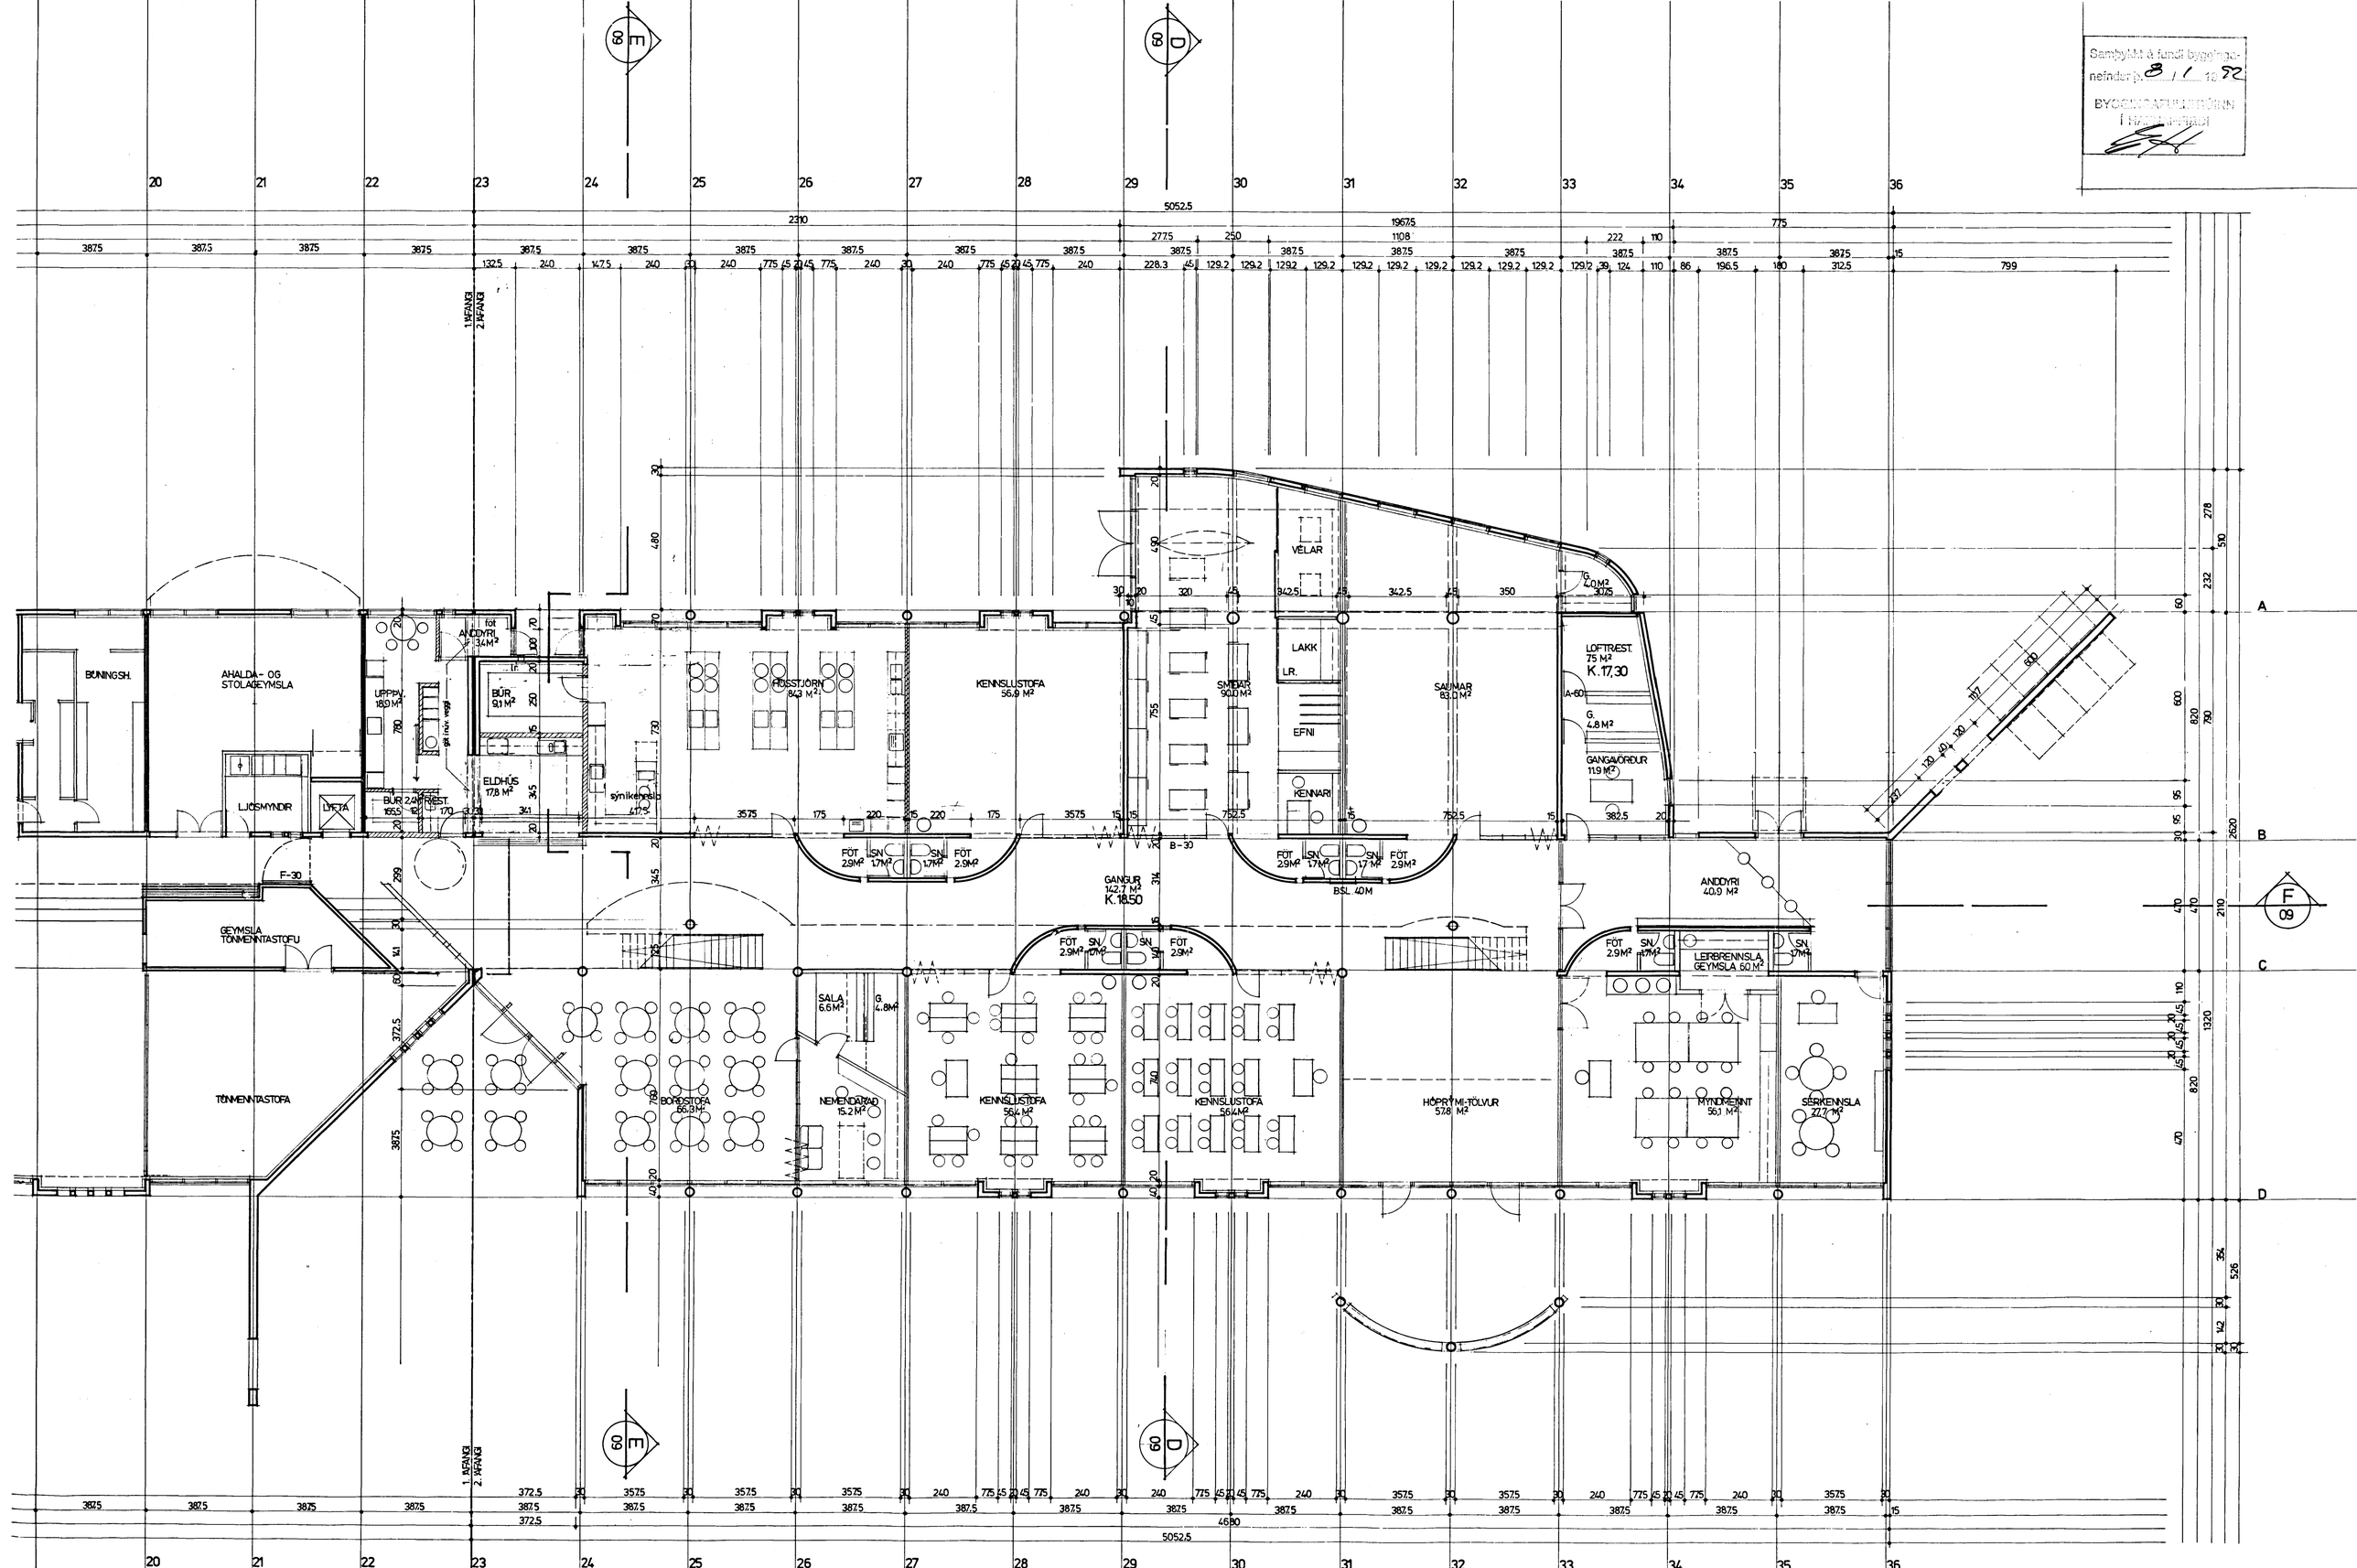

Samþykkt á fundi byggingarnefndar þ. 8/1 1992
BYGGINGAFULLTRÚINN Í HAFNARFIRÐI

GRUNNSKÓLI SETBERGI HAFNARFIRÐI — ÁFANGI 2 — GRUNNMYND 1 HÆÐAR M 1:100 — ÁGÚST 1991 BR. 19.12.91 — ÚTI OG INNI

TEIKNISTOFA ARKITEKTA
BALDUR Ó. SVAVARSSON OG JÓN ÞÓR ÞÓRVALDSSON
ÞINGHOLTSSTRÆTI 27 101 REYKJAVÍK S.27660

07