



Samskipti á fundi bygginga-
nefndar p. 8/11. to 22
BYGGINGAVALIÐ TRÚINN
11.11.1991

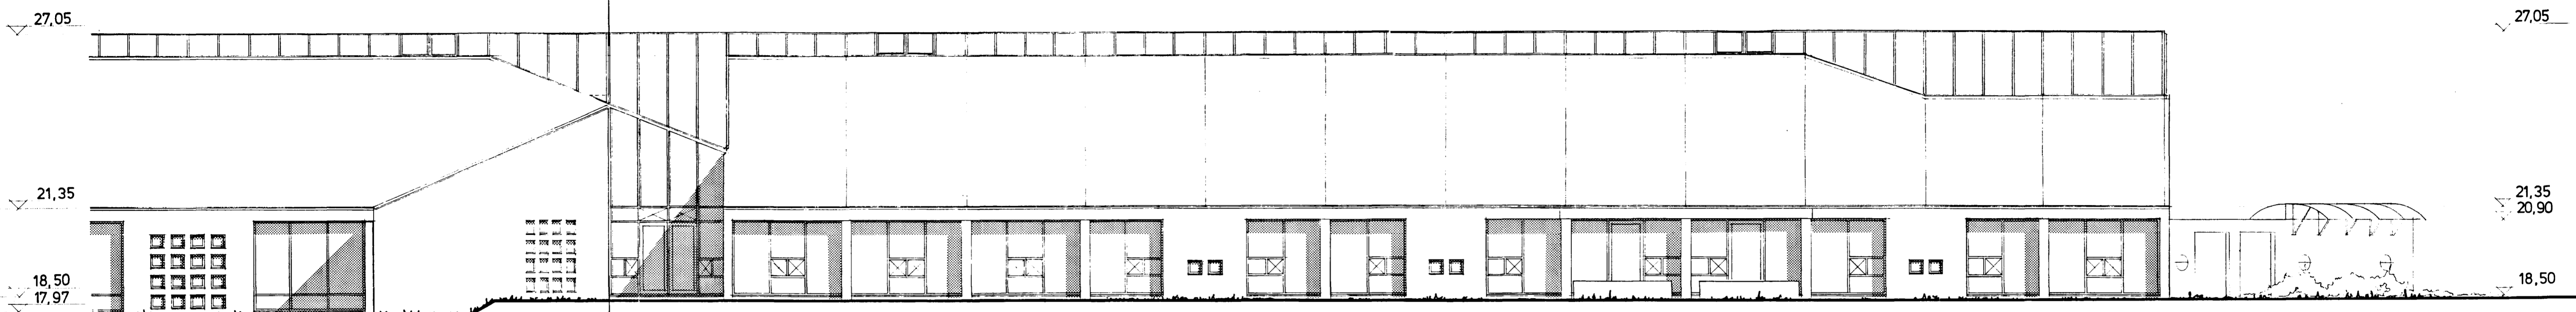


SUÐ-VESTURHLIÐ

1. AFANGI
2. AFANGI

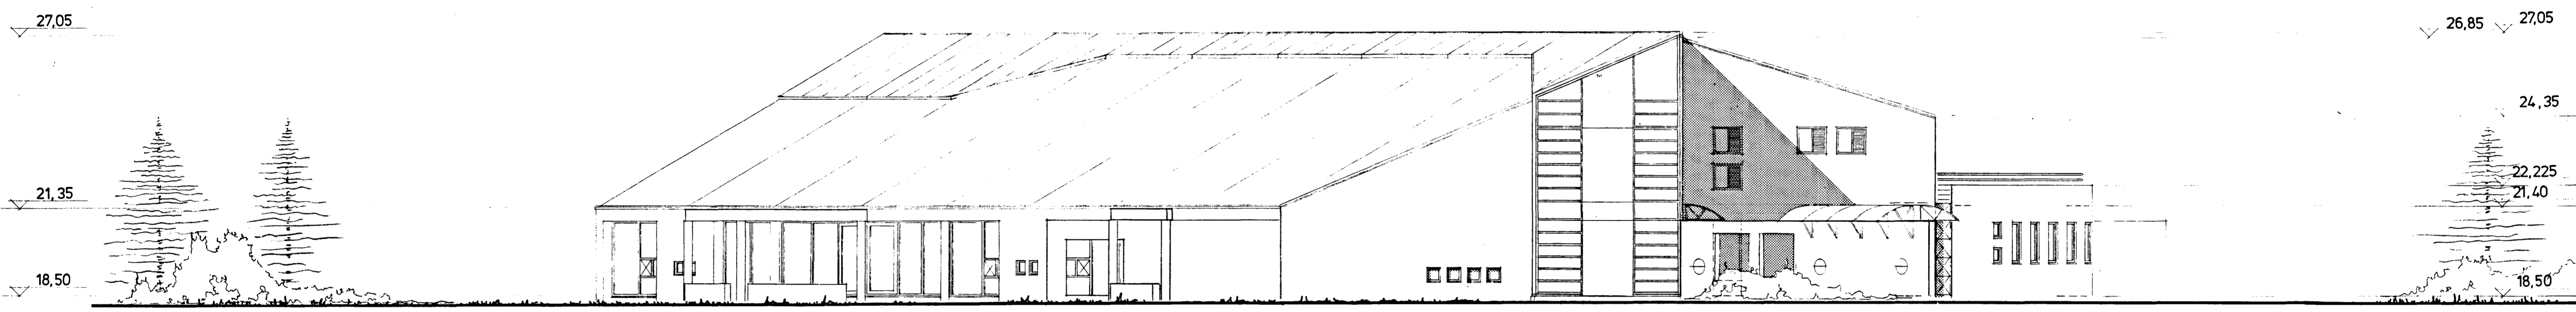

SUÐ-AUSTURGAFL

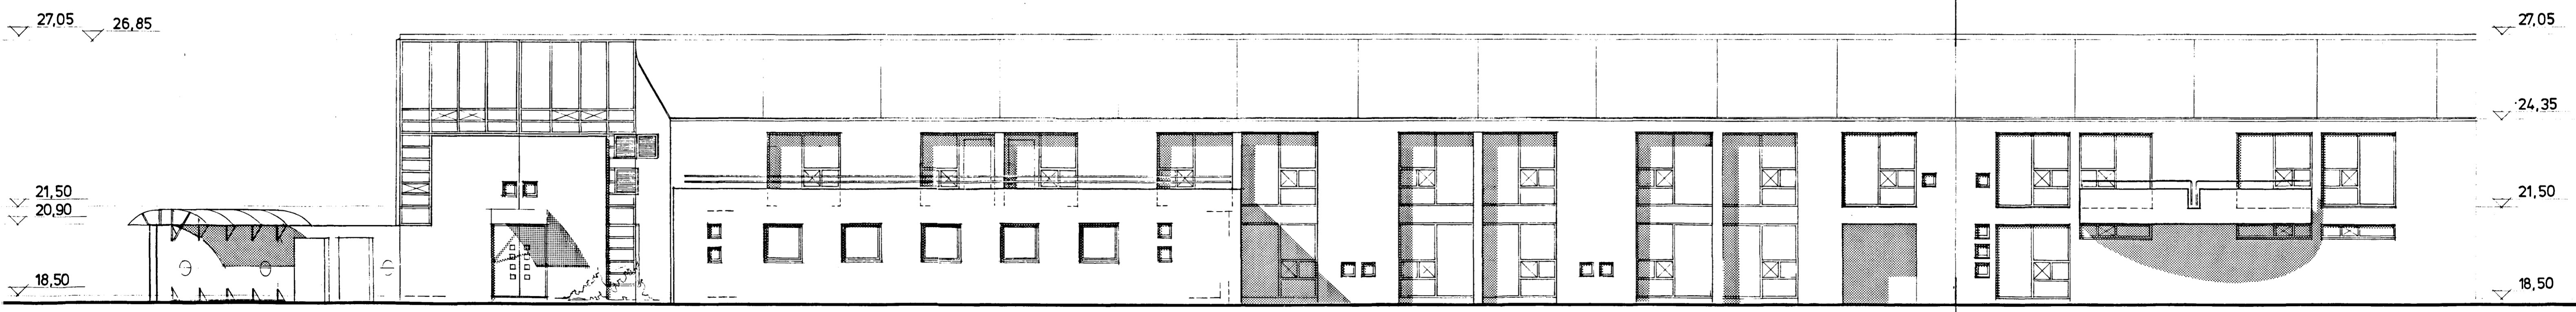

NORÐ-AUSTURHLIÐ

2. AFANGI
1. AFANGI