



SNID A-A

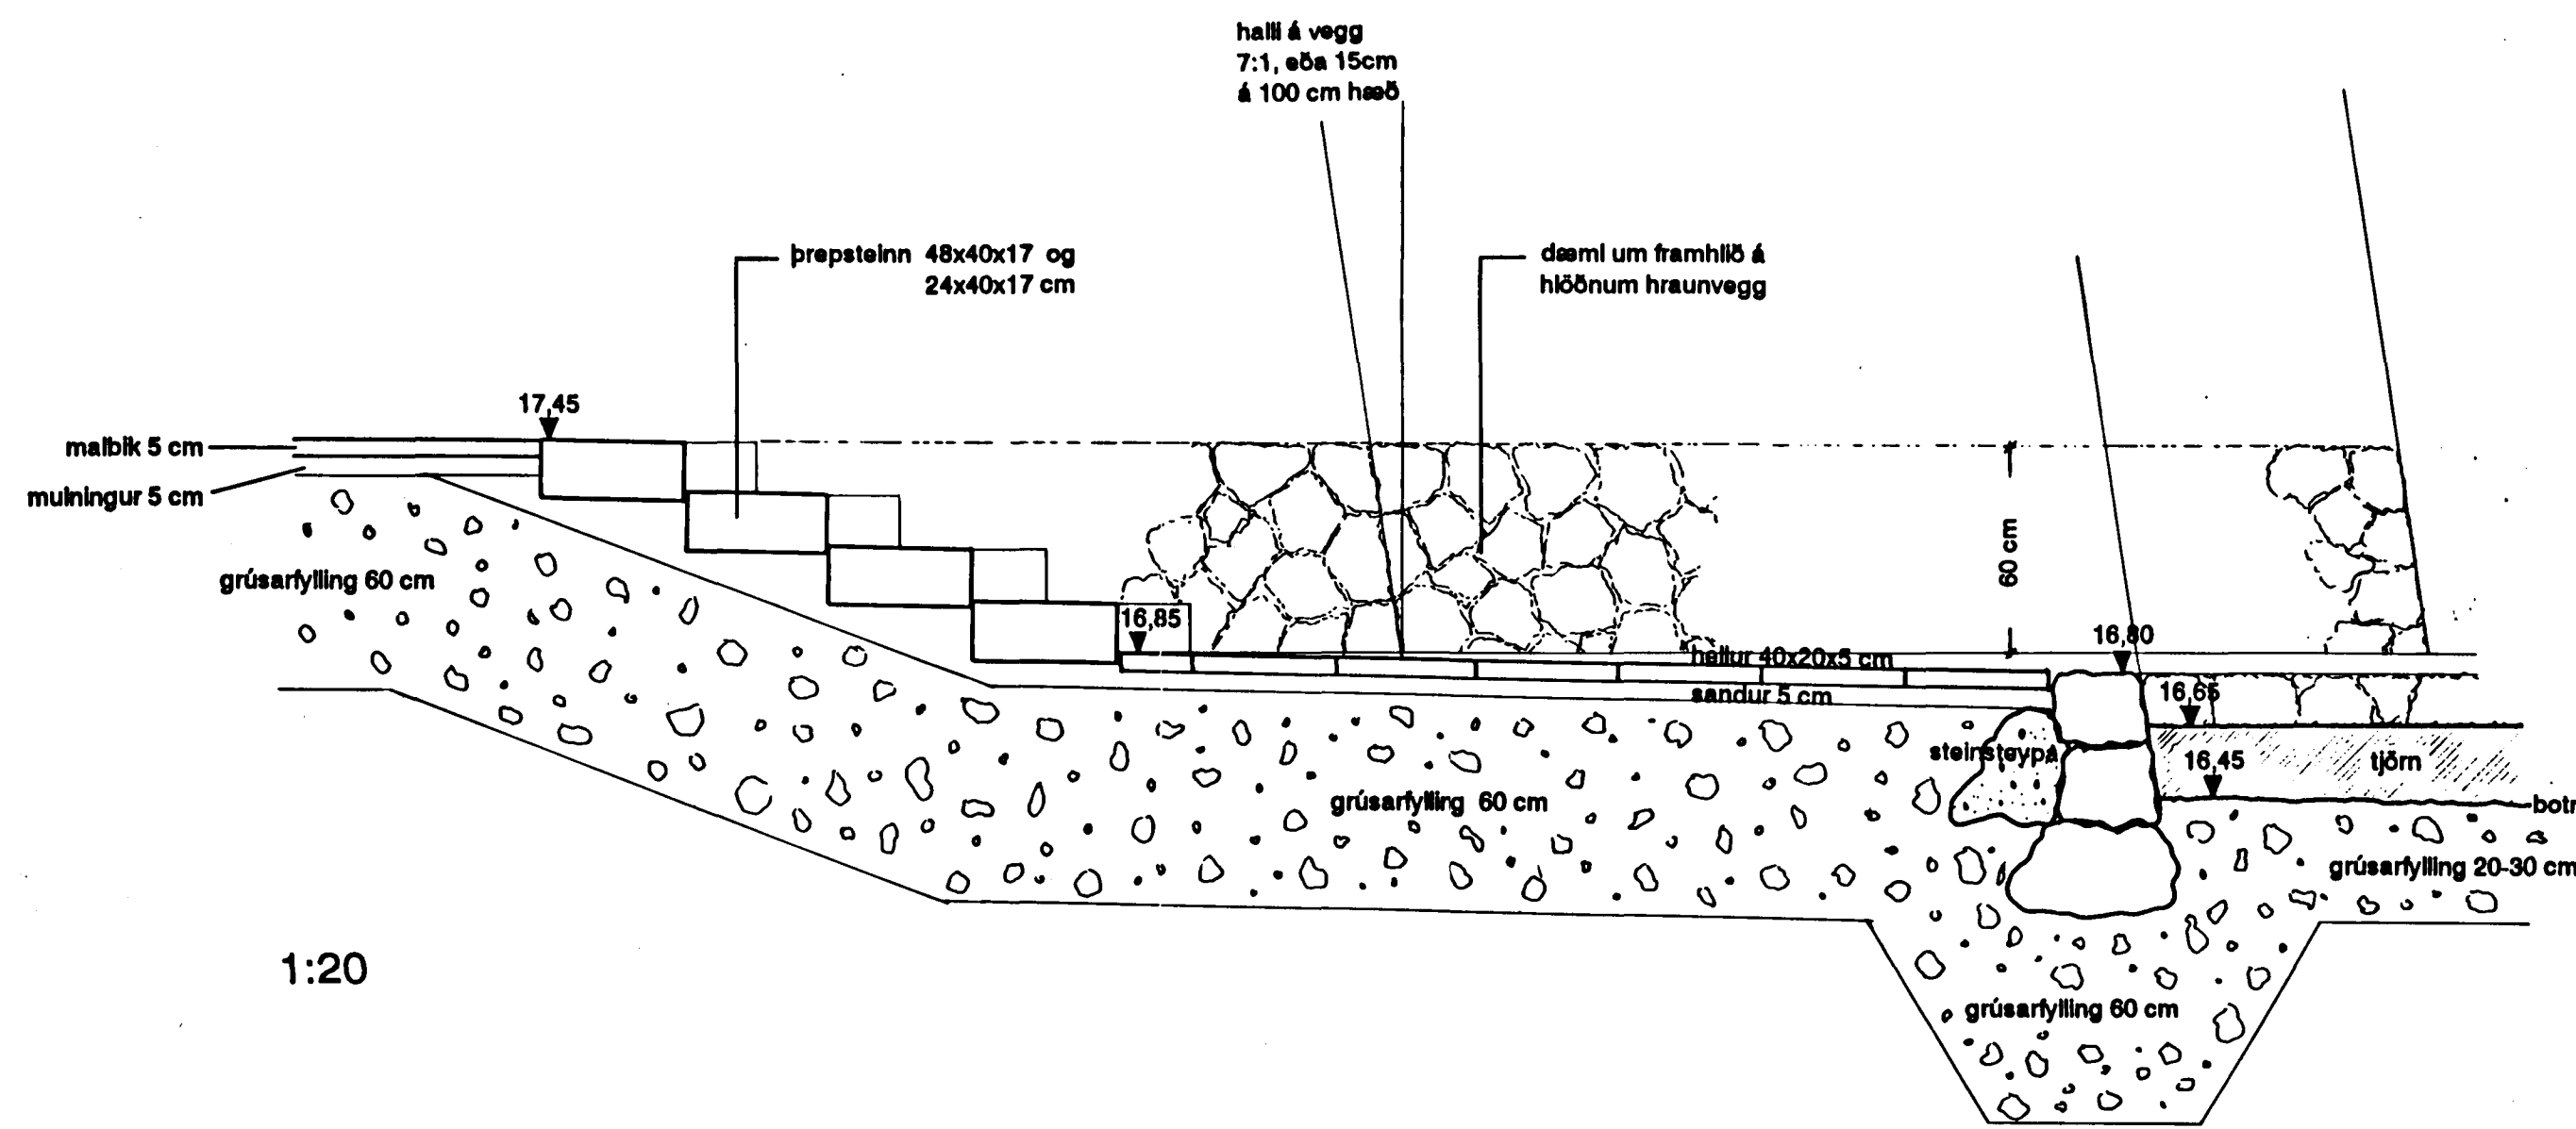


1:20

SNID B-B

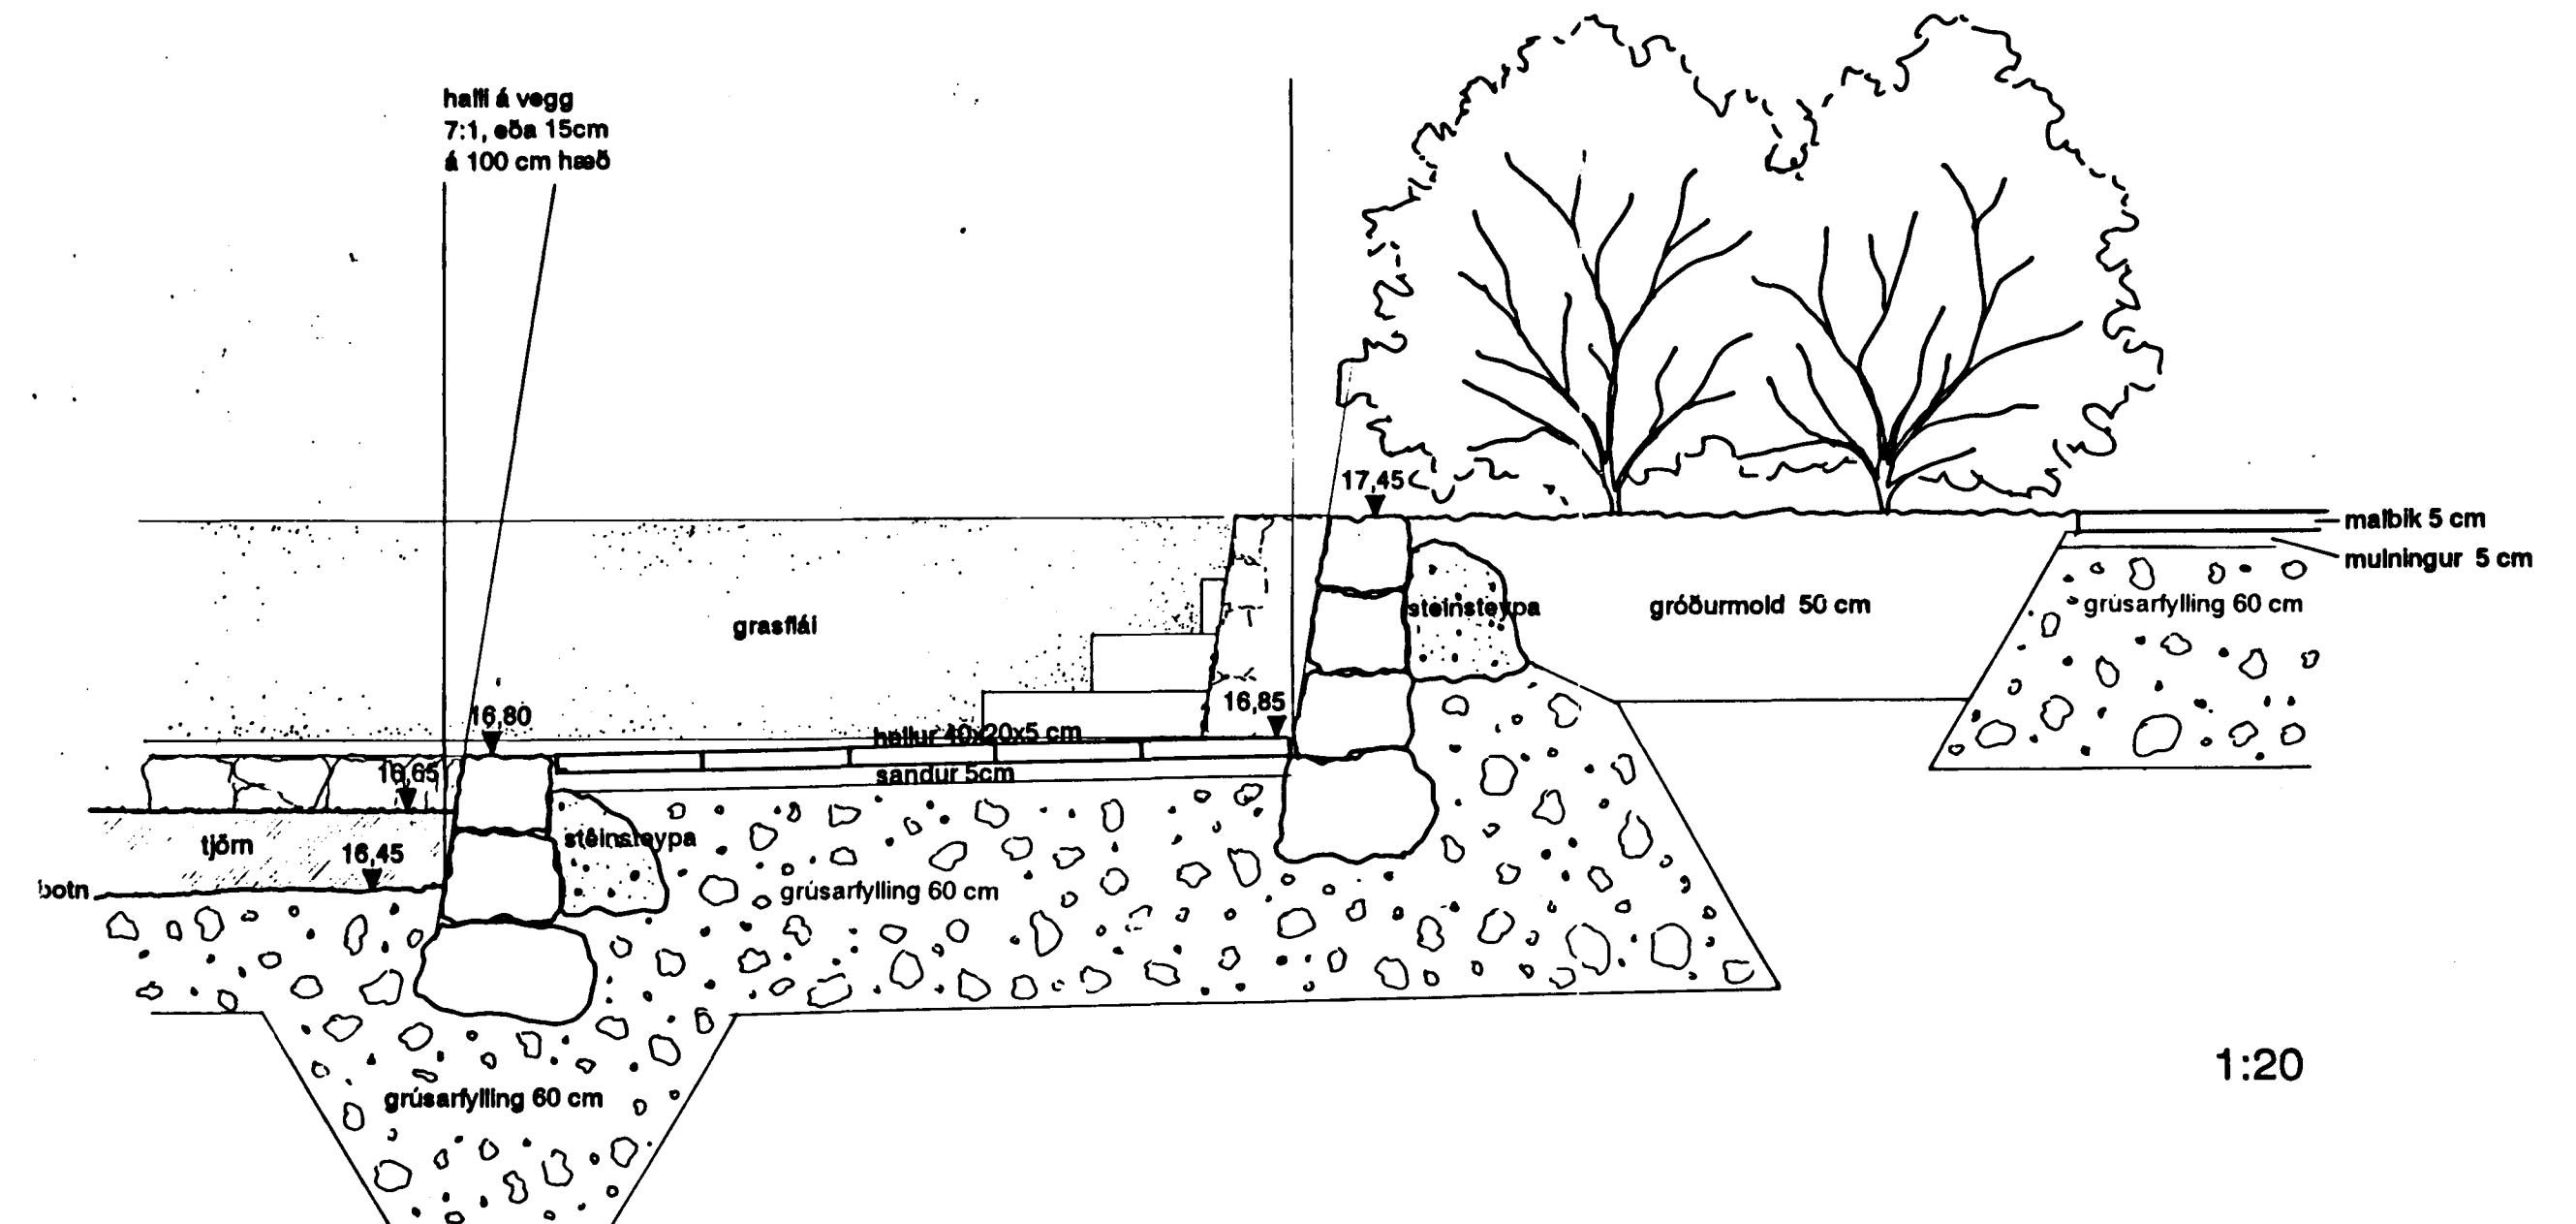


1:20

VERKSMÍÐJUFRAMLEIDD  
NETGIRÐING, 3M HÁ

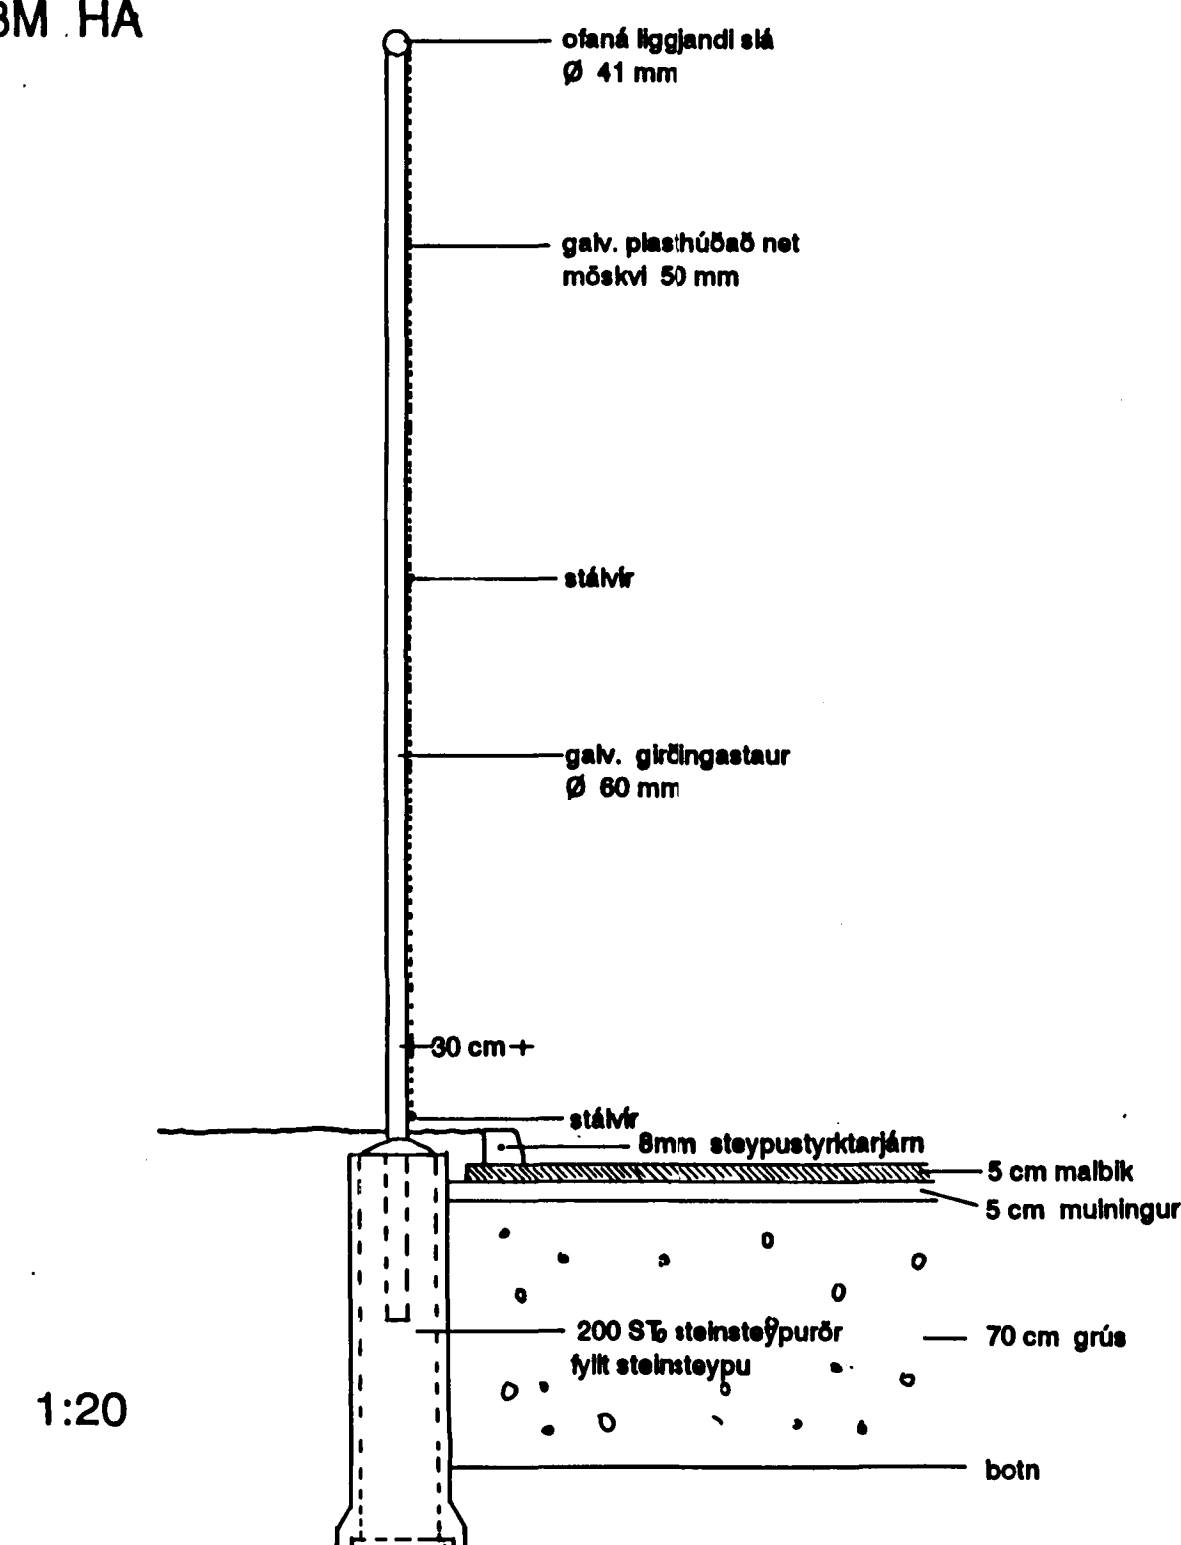

45 CM GIRÐING

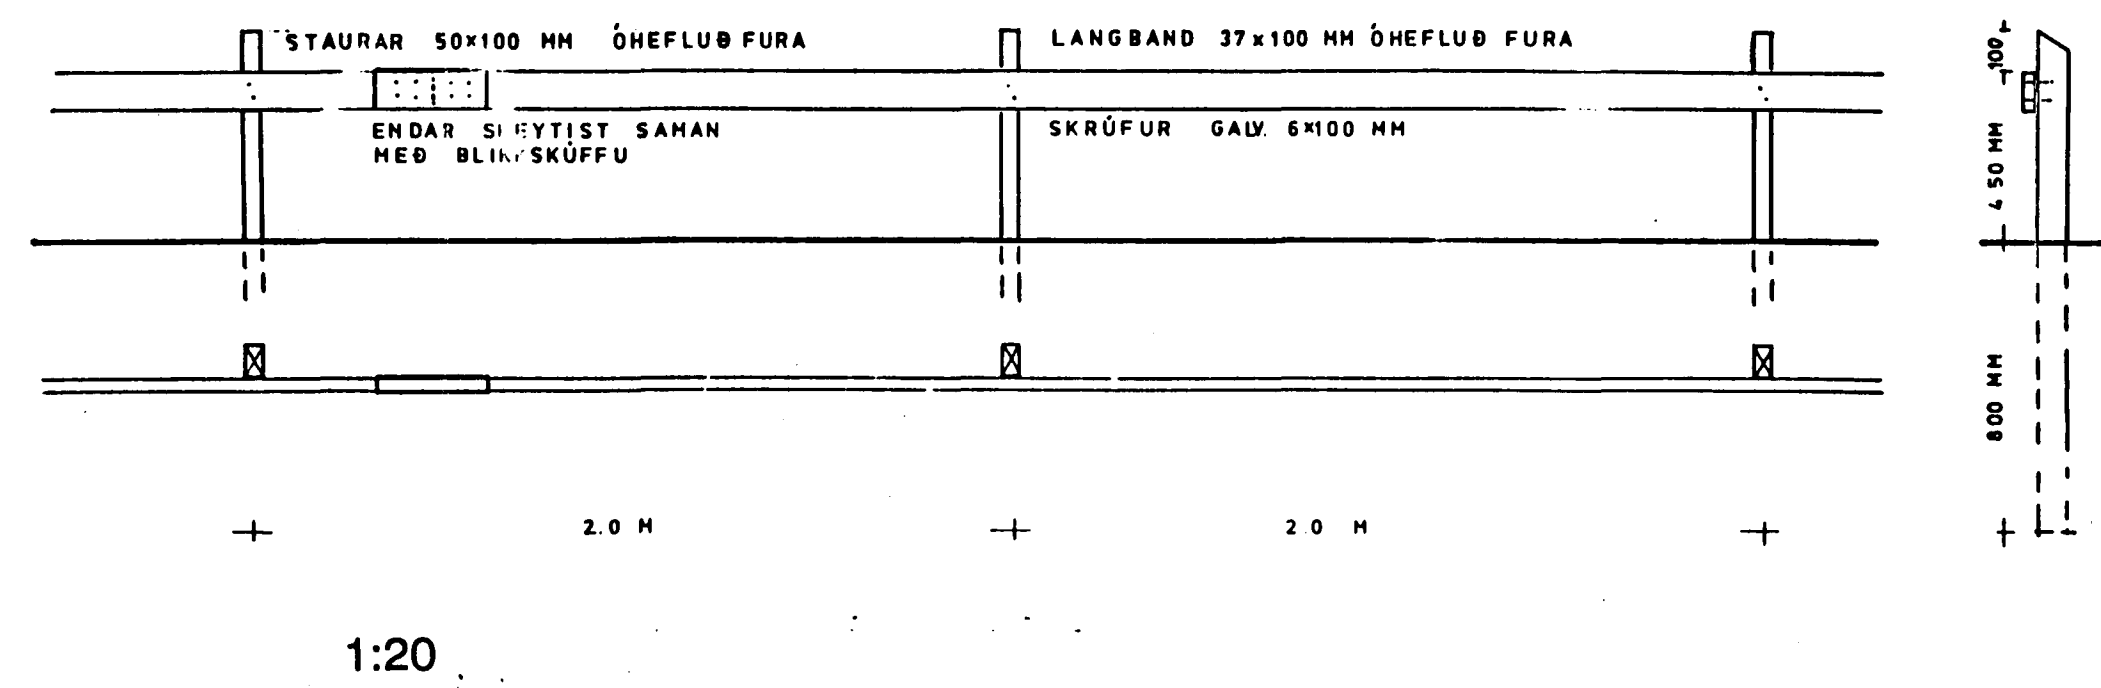

SETBERGSSKÓLI 2. ÁFANGI  
SÉRTEIKNINGAR OG SNID

Kvarð: 1:20  
Dags: 17.01.92.  
Breyting:

Verknr.:

Tekn.nr.: 26  
Hannað: P.H.  
Teiknað: F.K.