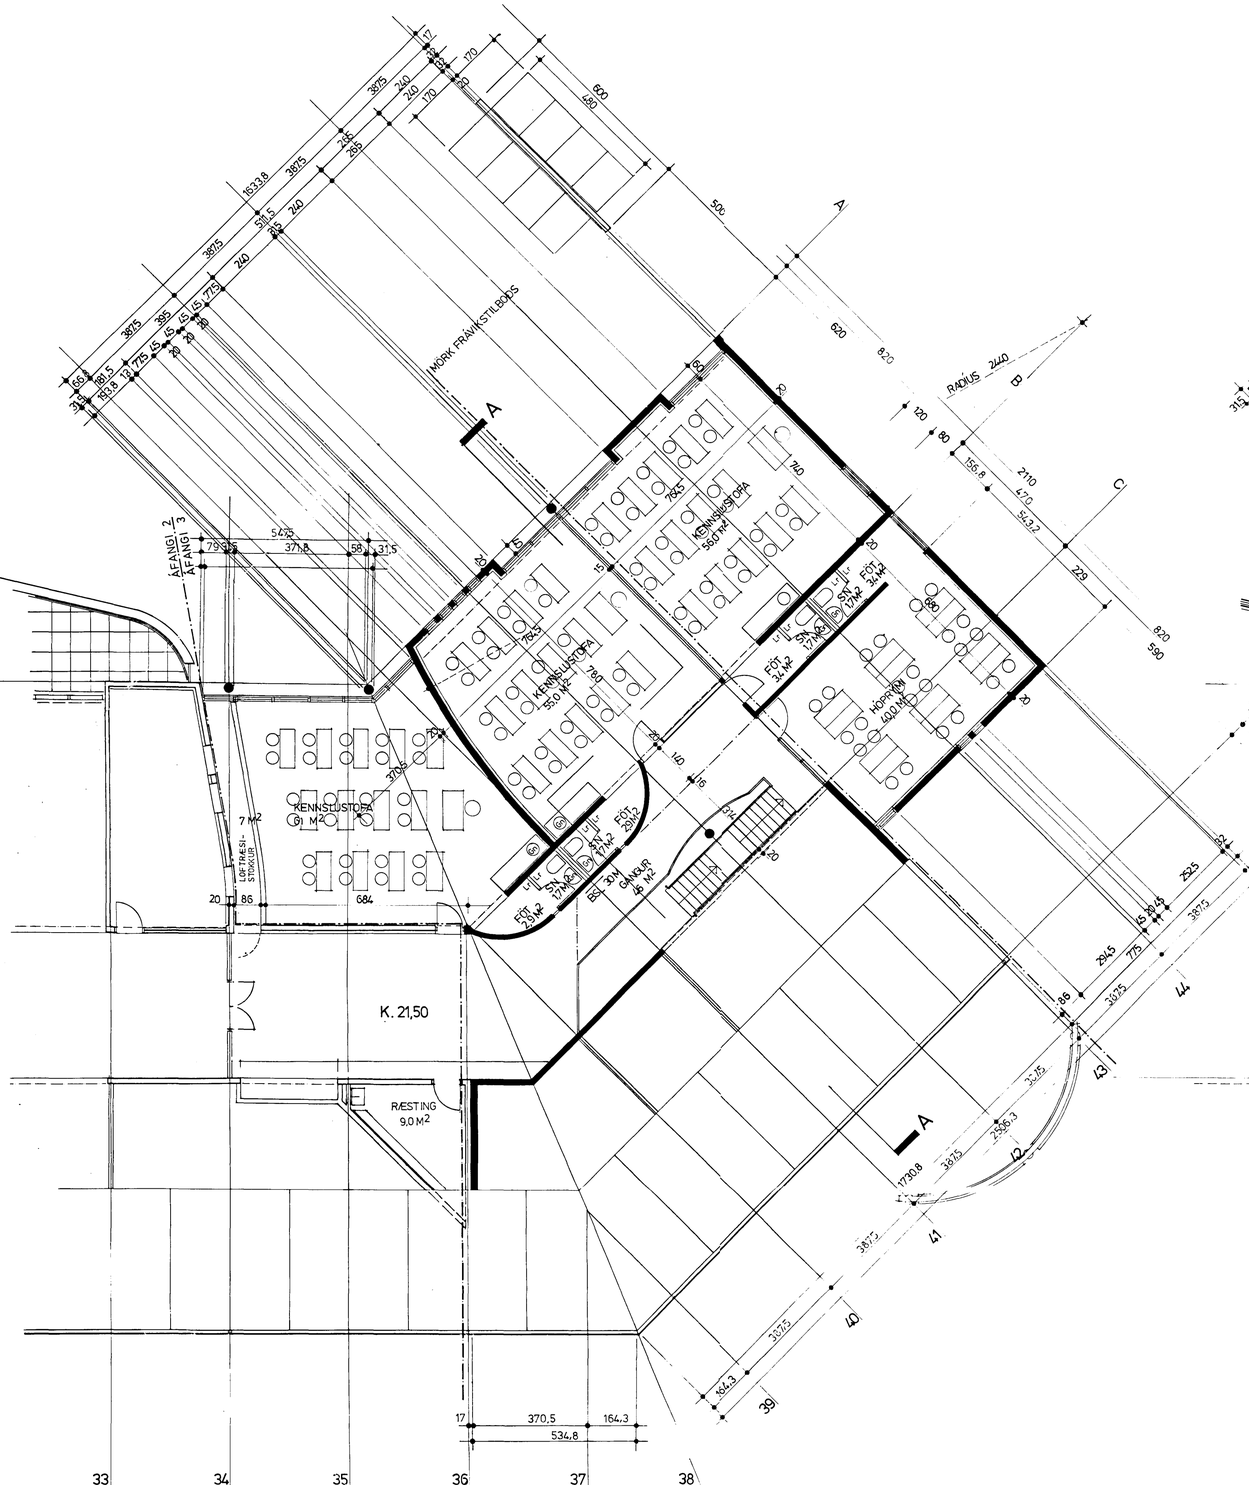

Grunnmynd 2. - hæðar

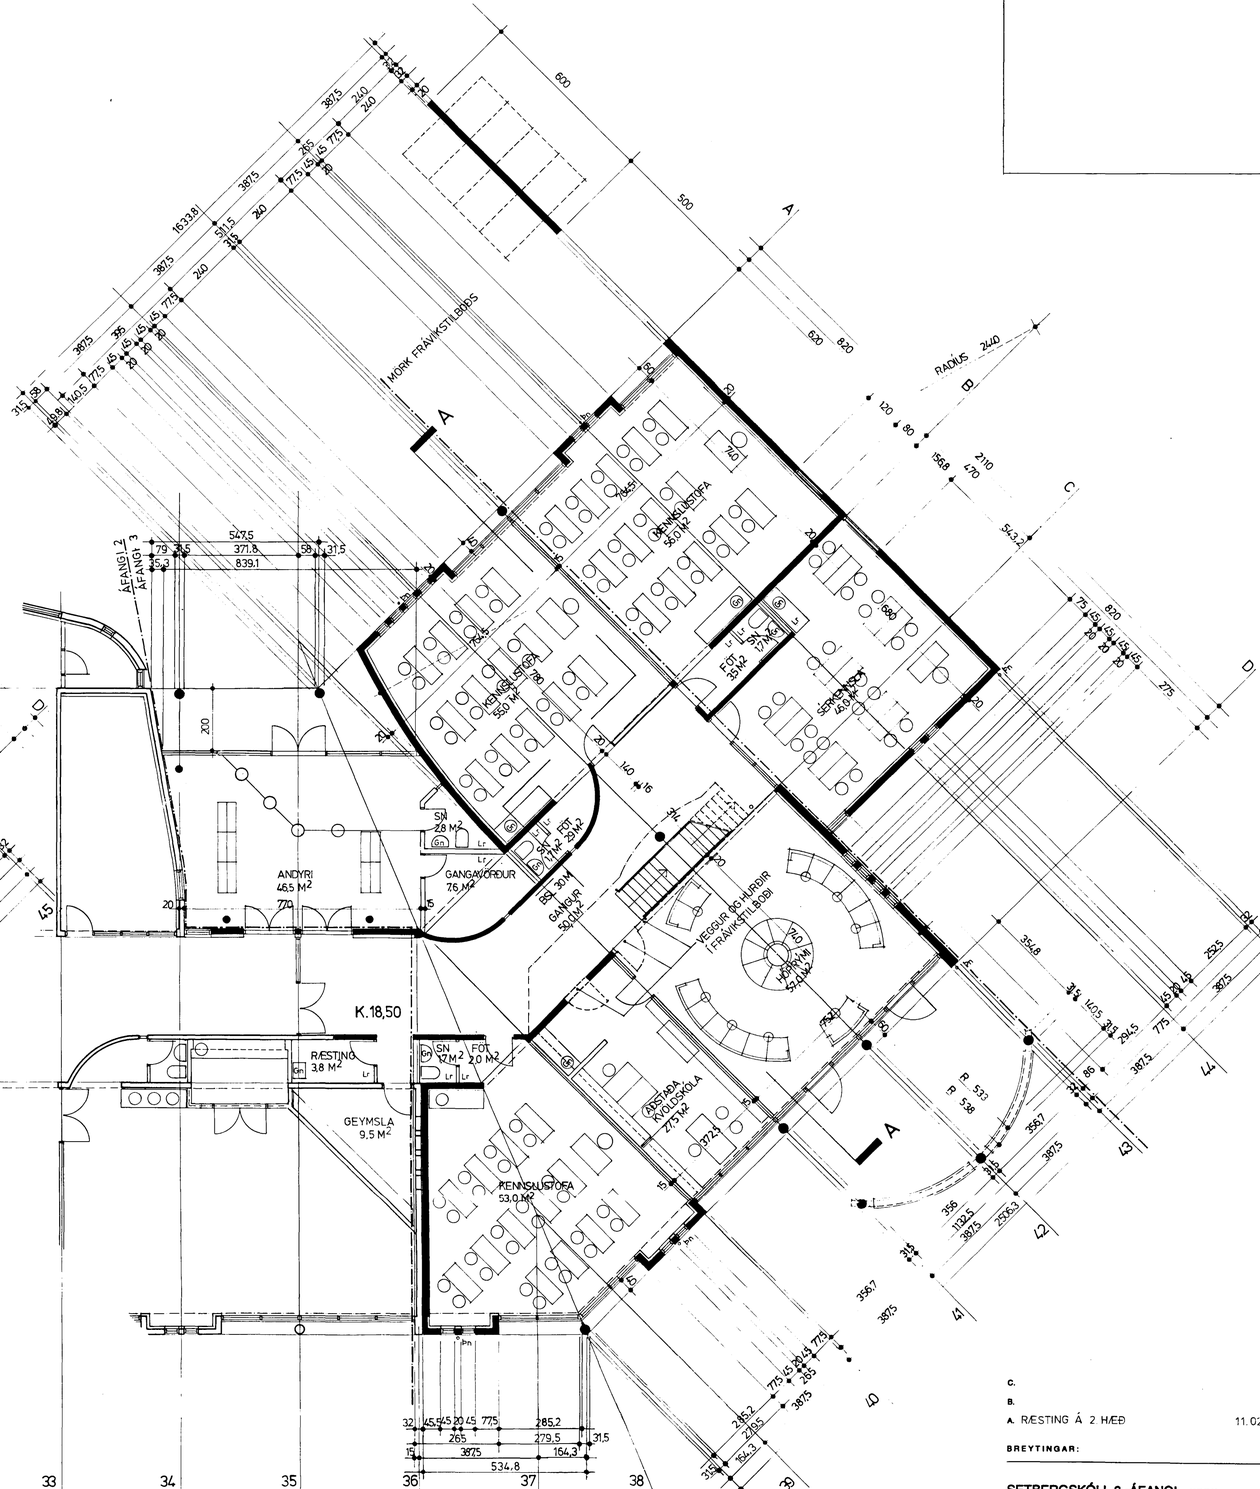

Grunnmynd 1. - hæðar

C.

B.

A. RÆSTING Á 2 HÆÐ 11.02.1996

BREYTINGAR:

SETBERGSKÓLI 3.-ÁFANGI	VERK:	9512
HAFNARFIRÐI	KVARÐI:	1:100
	DAGS.:	10-01-1995
GRUNNMYNDIR	TEIKN.:	Ó.S.
	SAMÞ.:	

ÚTI INNI

TEIKNISTOFA ARKITEKTA
BALDUR Ó SVAVARSSON FAÍ
JÓN ÞÓR ÞORVALDSSON FAÍ
ÞINGHOLTSSTRÆTI 27 101 REYKJAVÍK
SÍMAR 552 7660 & 562 7660 FAX 552 7297

101 A